



Aanleggen extra dam met duiker in a-water thv Luienhoeksestraat 5 te Sprundel

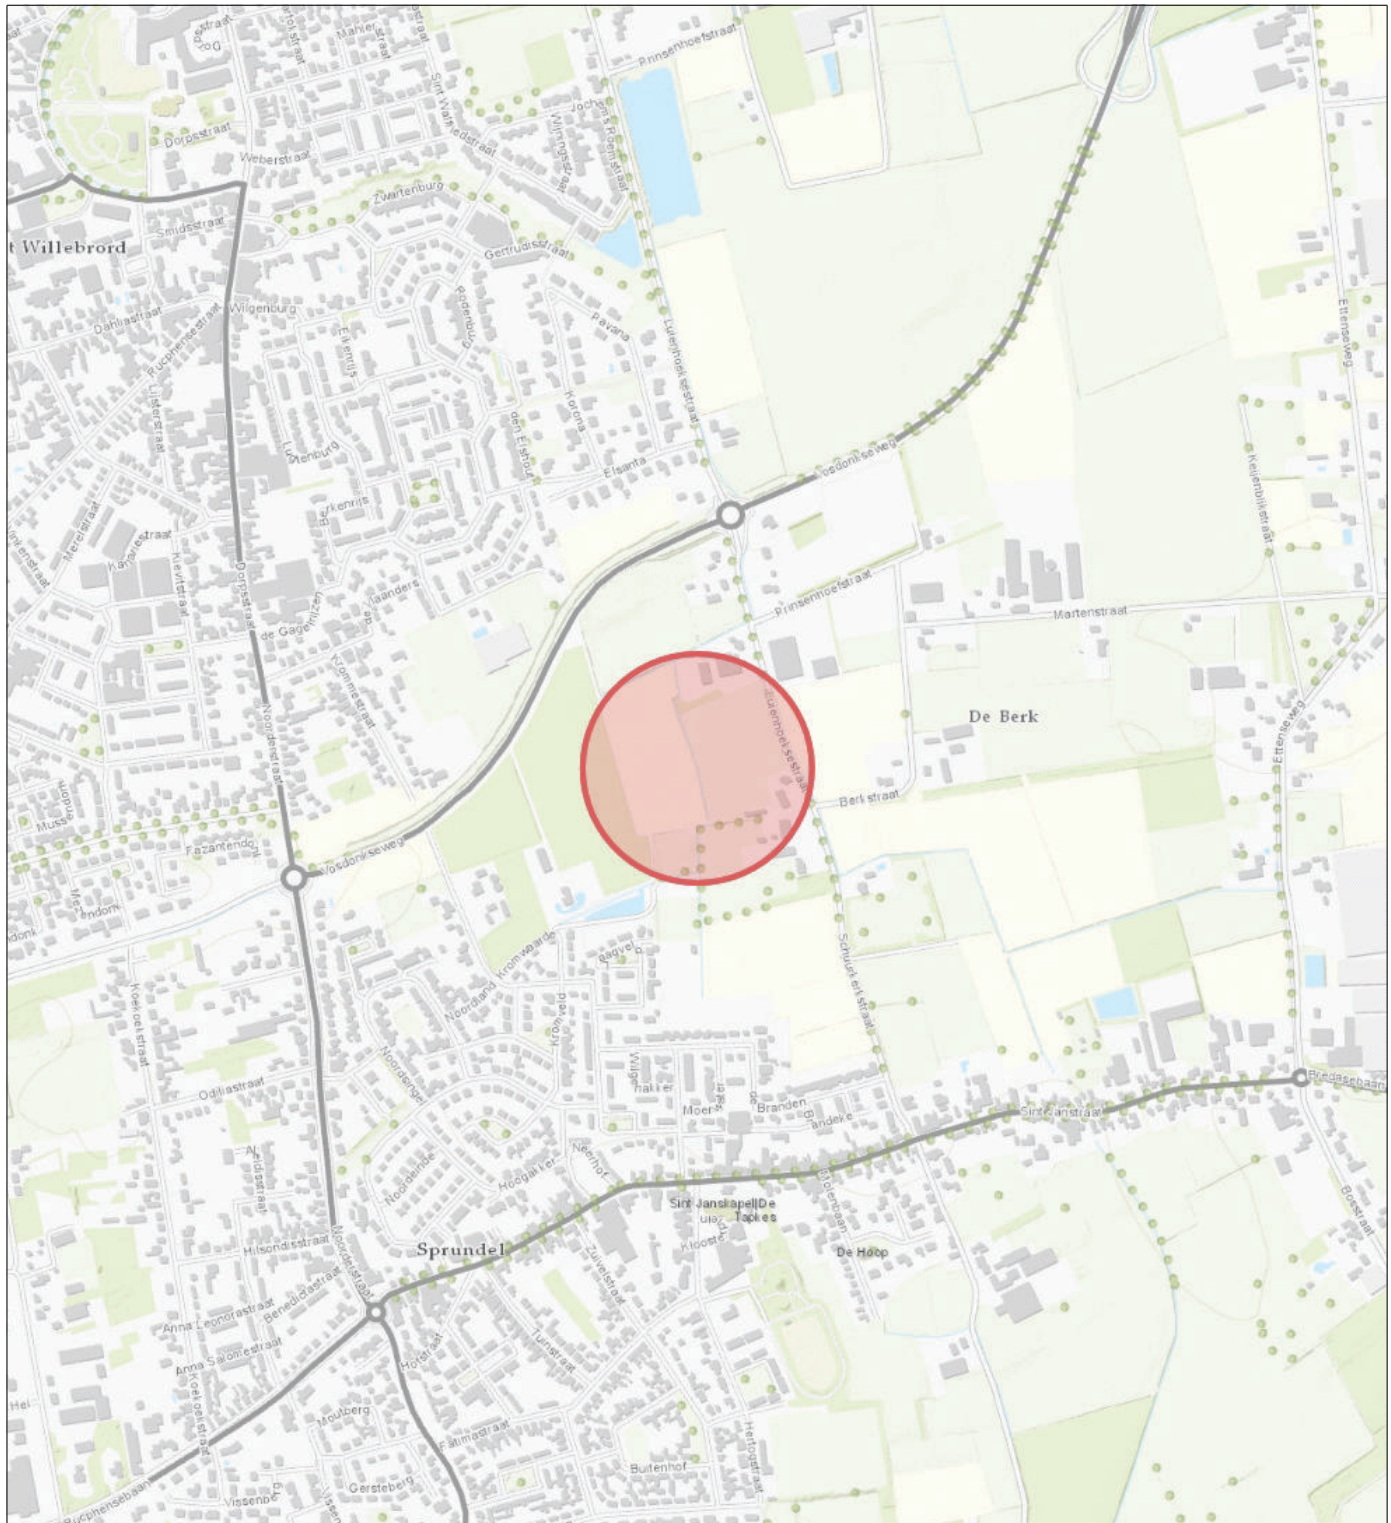

Topo

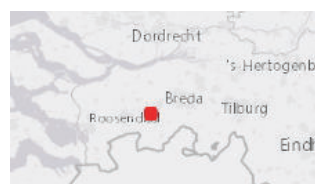

Naam/Proces:

Tekening nummer:
20-289610-A

Datum: 10-06-2020

Formaat: A4

Schaal: 1:10,000