



Aanbrengen vlonderconstructie in talud/beschermingszone a-water thv Lichtenvoordestraat 31 te Tilburg

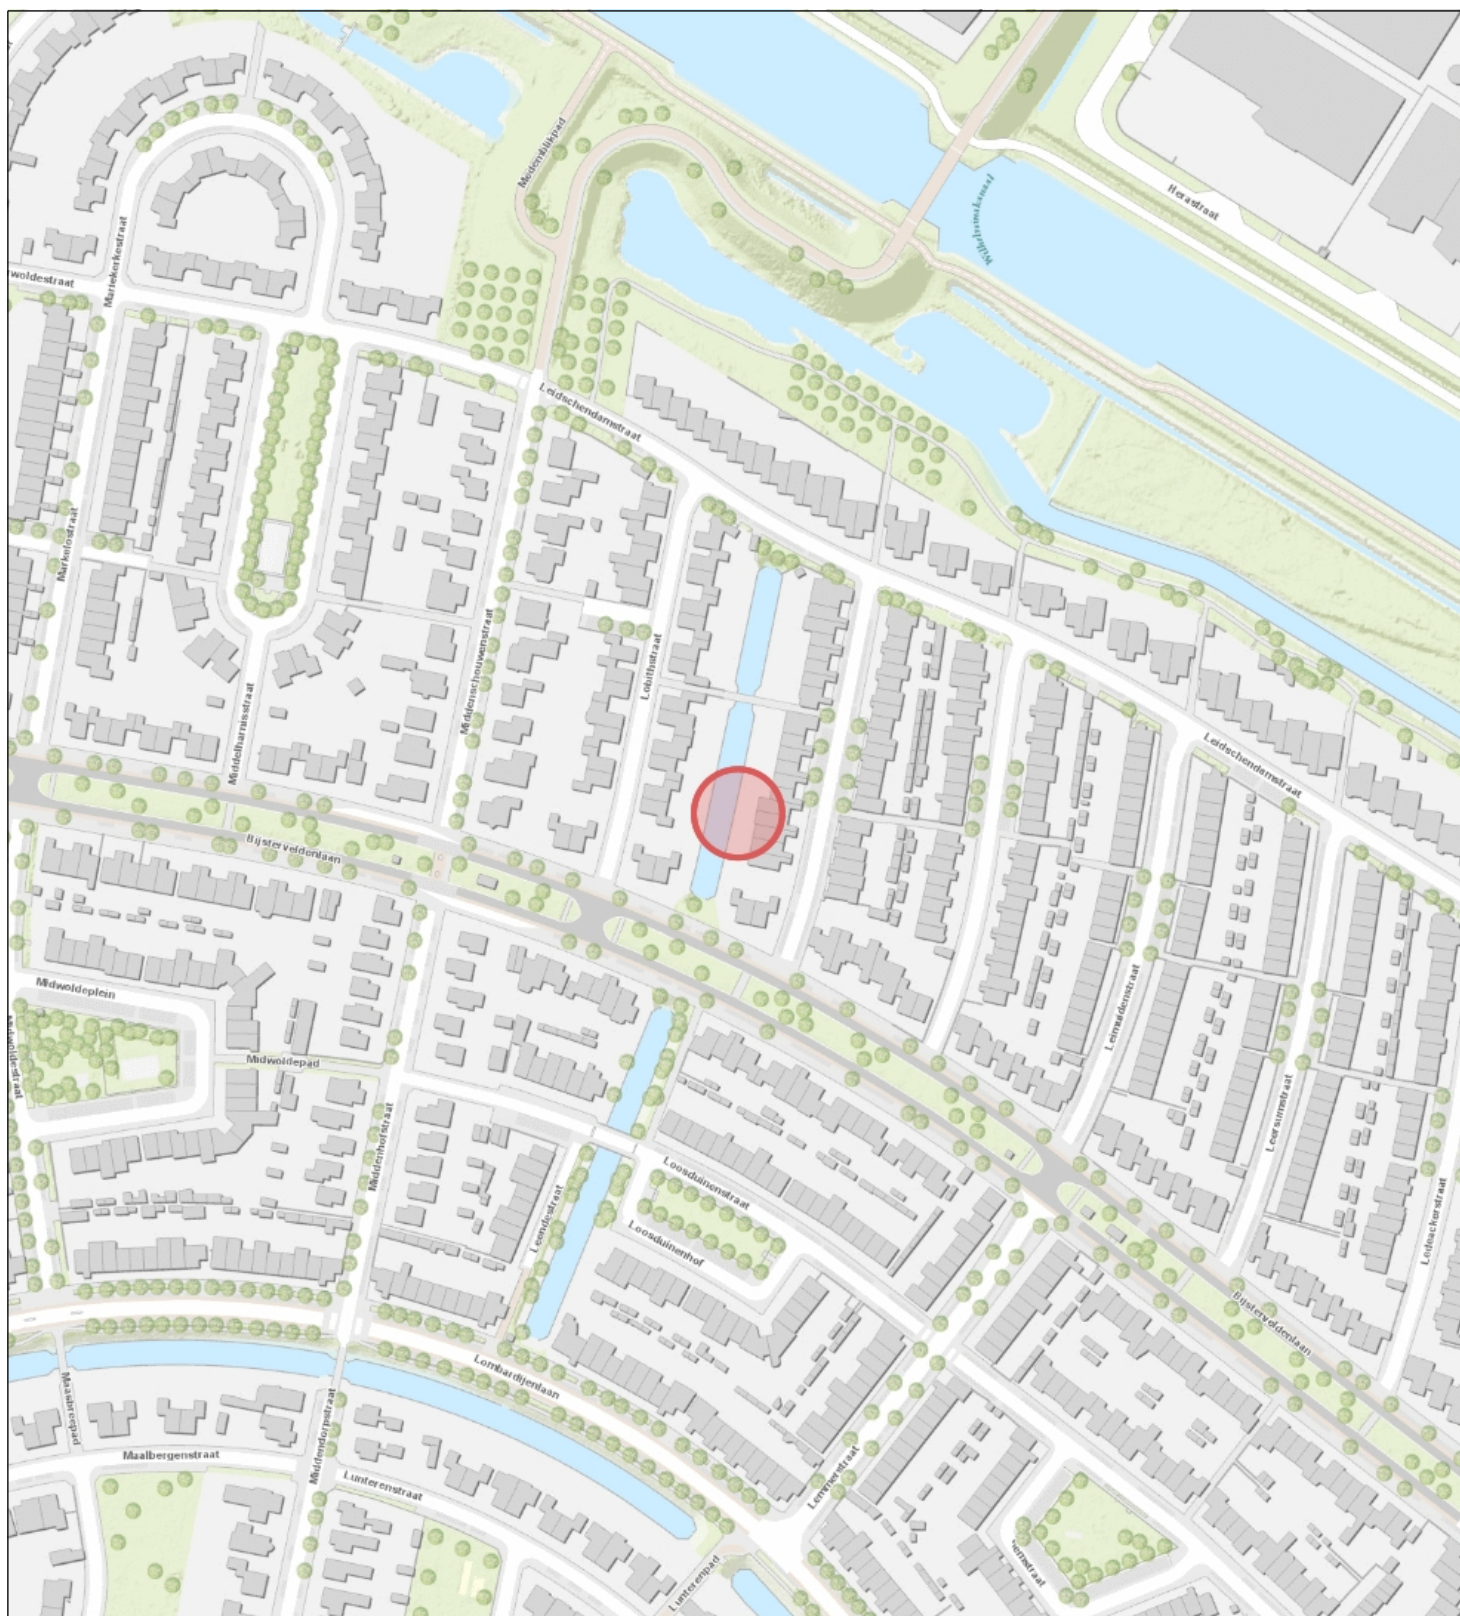

Topo



Waterschap
Brabantse Delta

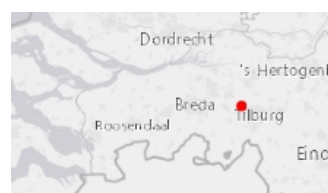

Naam/Proces:

Tekening nummer:
20-329087-A

Datum: 07-10-2020

Formaat: A4

Schaal: 1:3,000