


Verwijderen/aanleggen hekwerk en schuifpoort in beschermingszone a-water thv Boterberg 7 te Tilburg

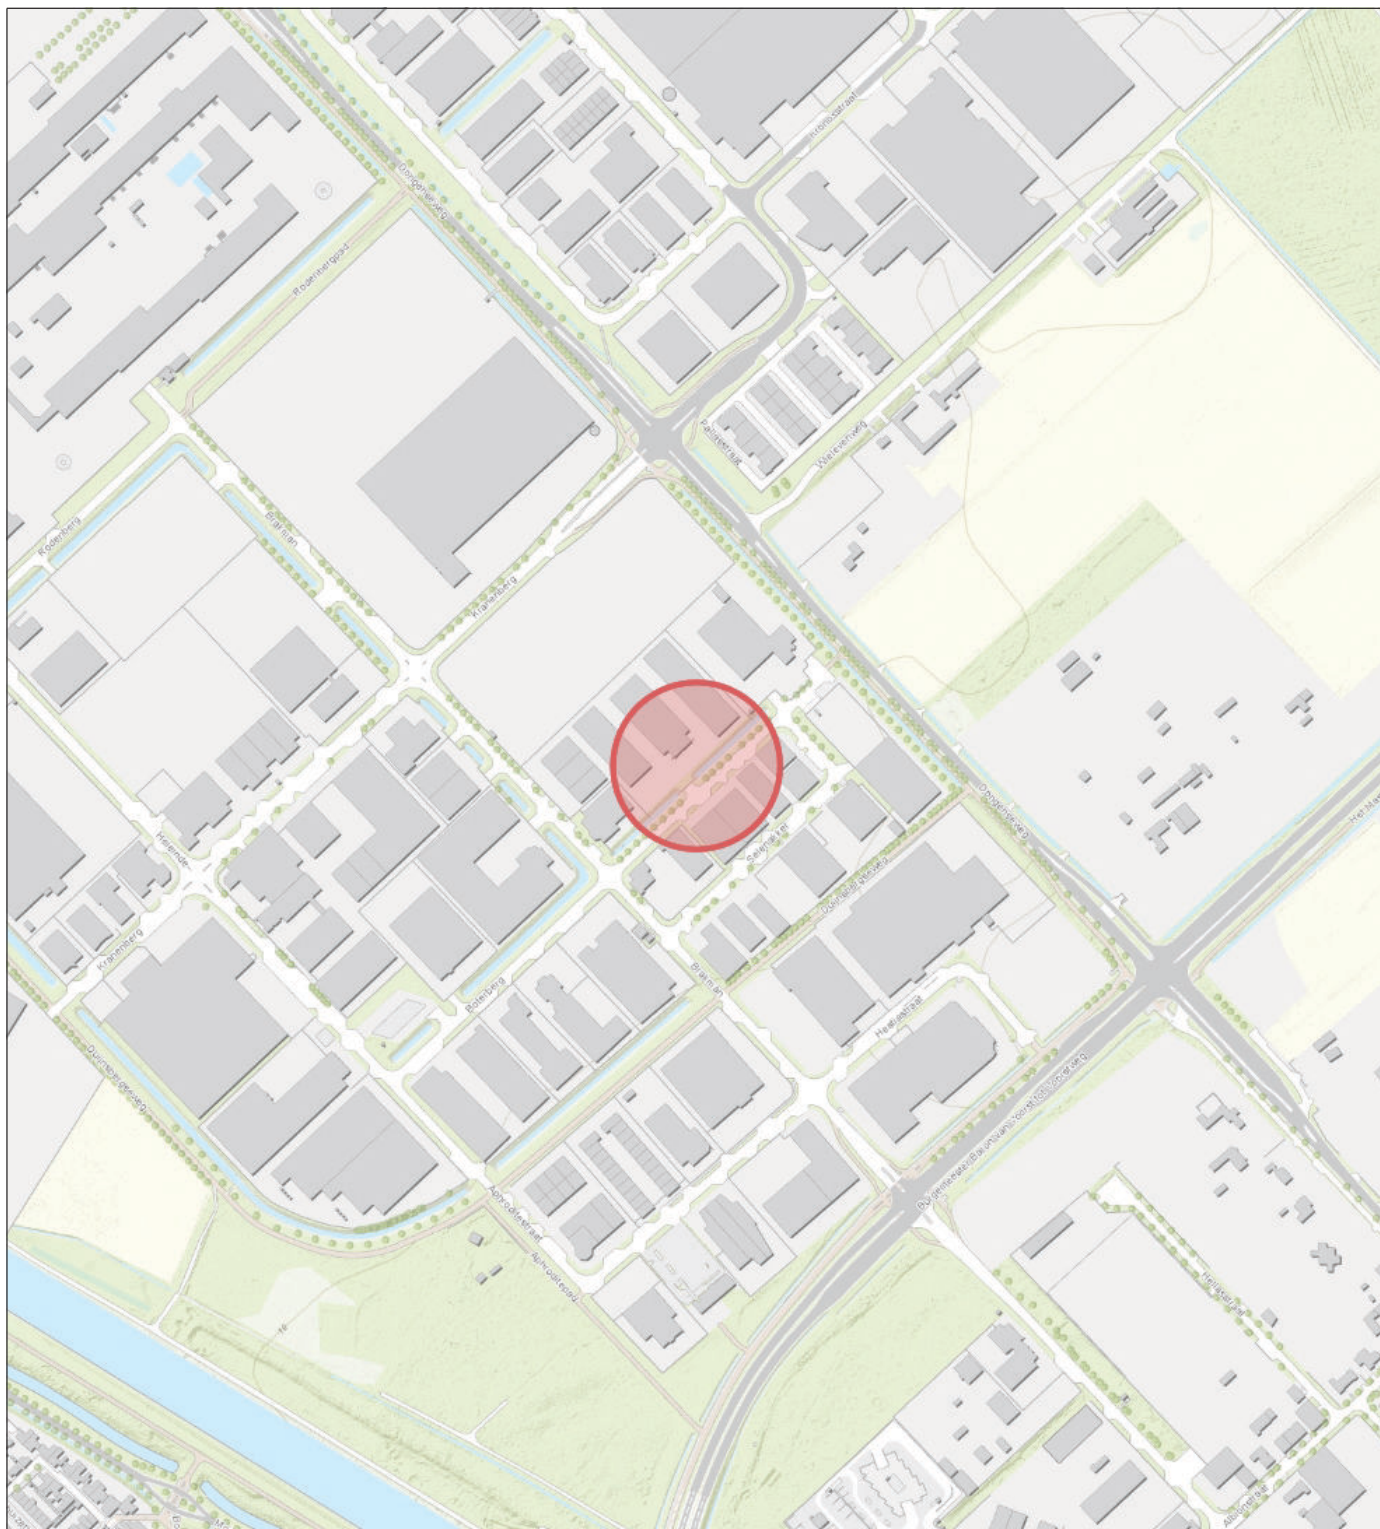

Topo



Naam/Proces:

Tekening nummer:
20-304324-A

Datum: 01-07-2020

Formaat: A4

Schaal: 1:6,000