


bestaande situatie achtertuin

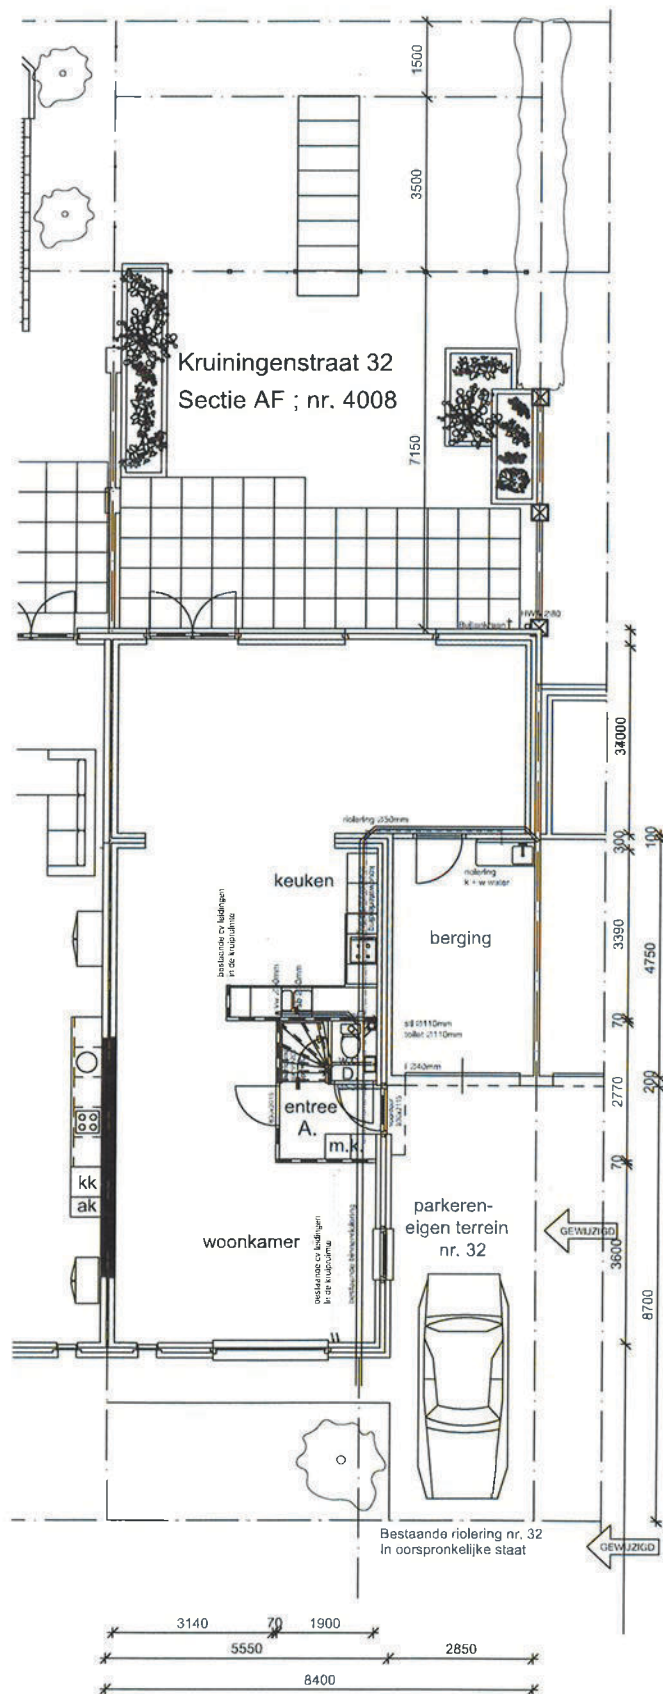

nieuwe situatie achtertuin