


20-309380-B

Gemeente Dinteloord, sectie D, nummers 378 en 611

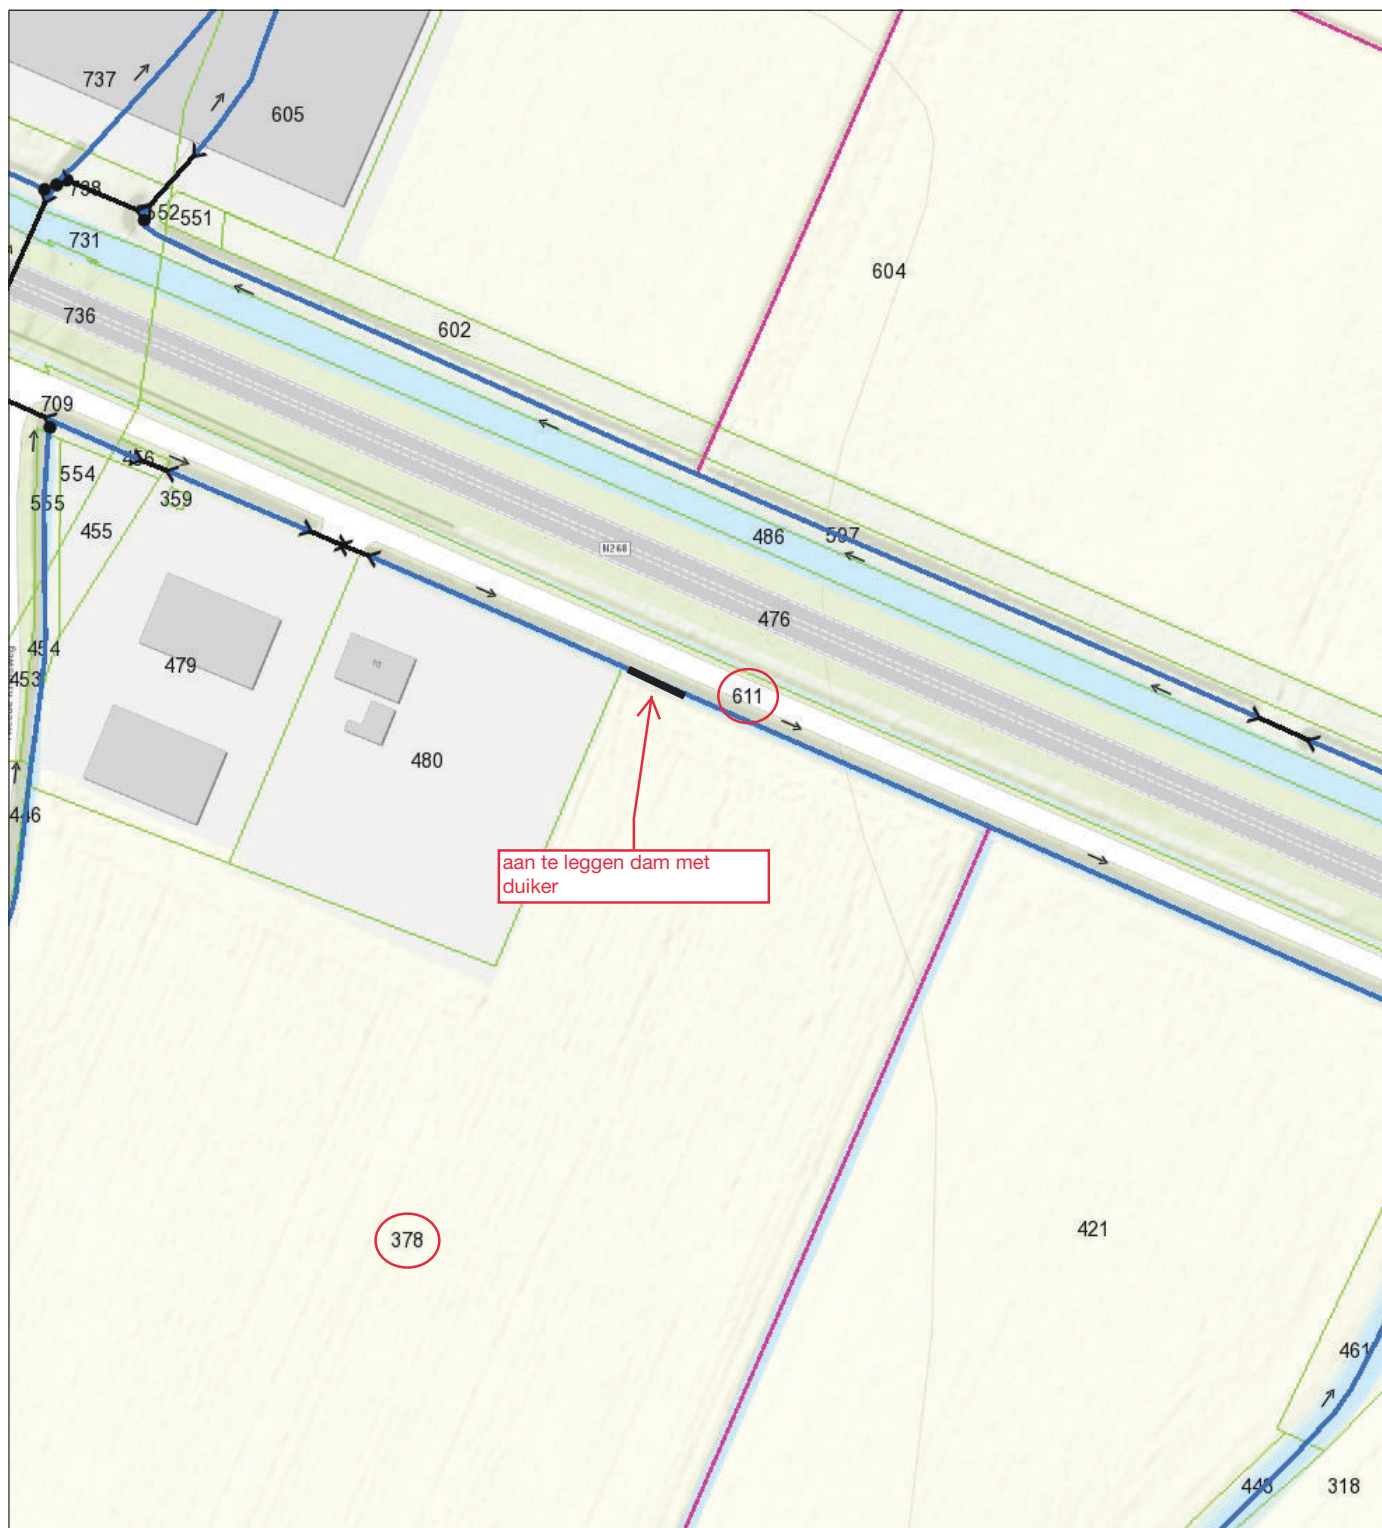

- Duiker VIG LEGGER 2012
- Waterloop Categorie A VIG LEGGER 2012
- Waterloop Categorie B VIG LEGGER 2012
- Afwijkende onderhoudsplicht
- Onderhoudsplicht aanliggend perceel



Naam/Proces:
-Auteur-

Datum: 06-07-2020

Formaat: A4

Schaal: 1:1,500

