


20-323197-B
Gemeente Willemstad, sectie F, nummer 63

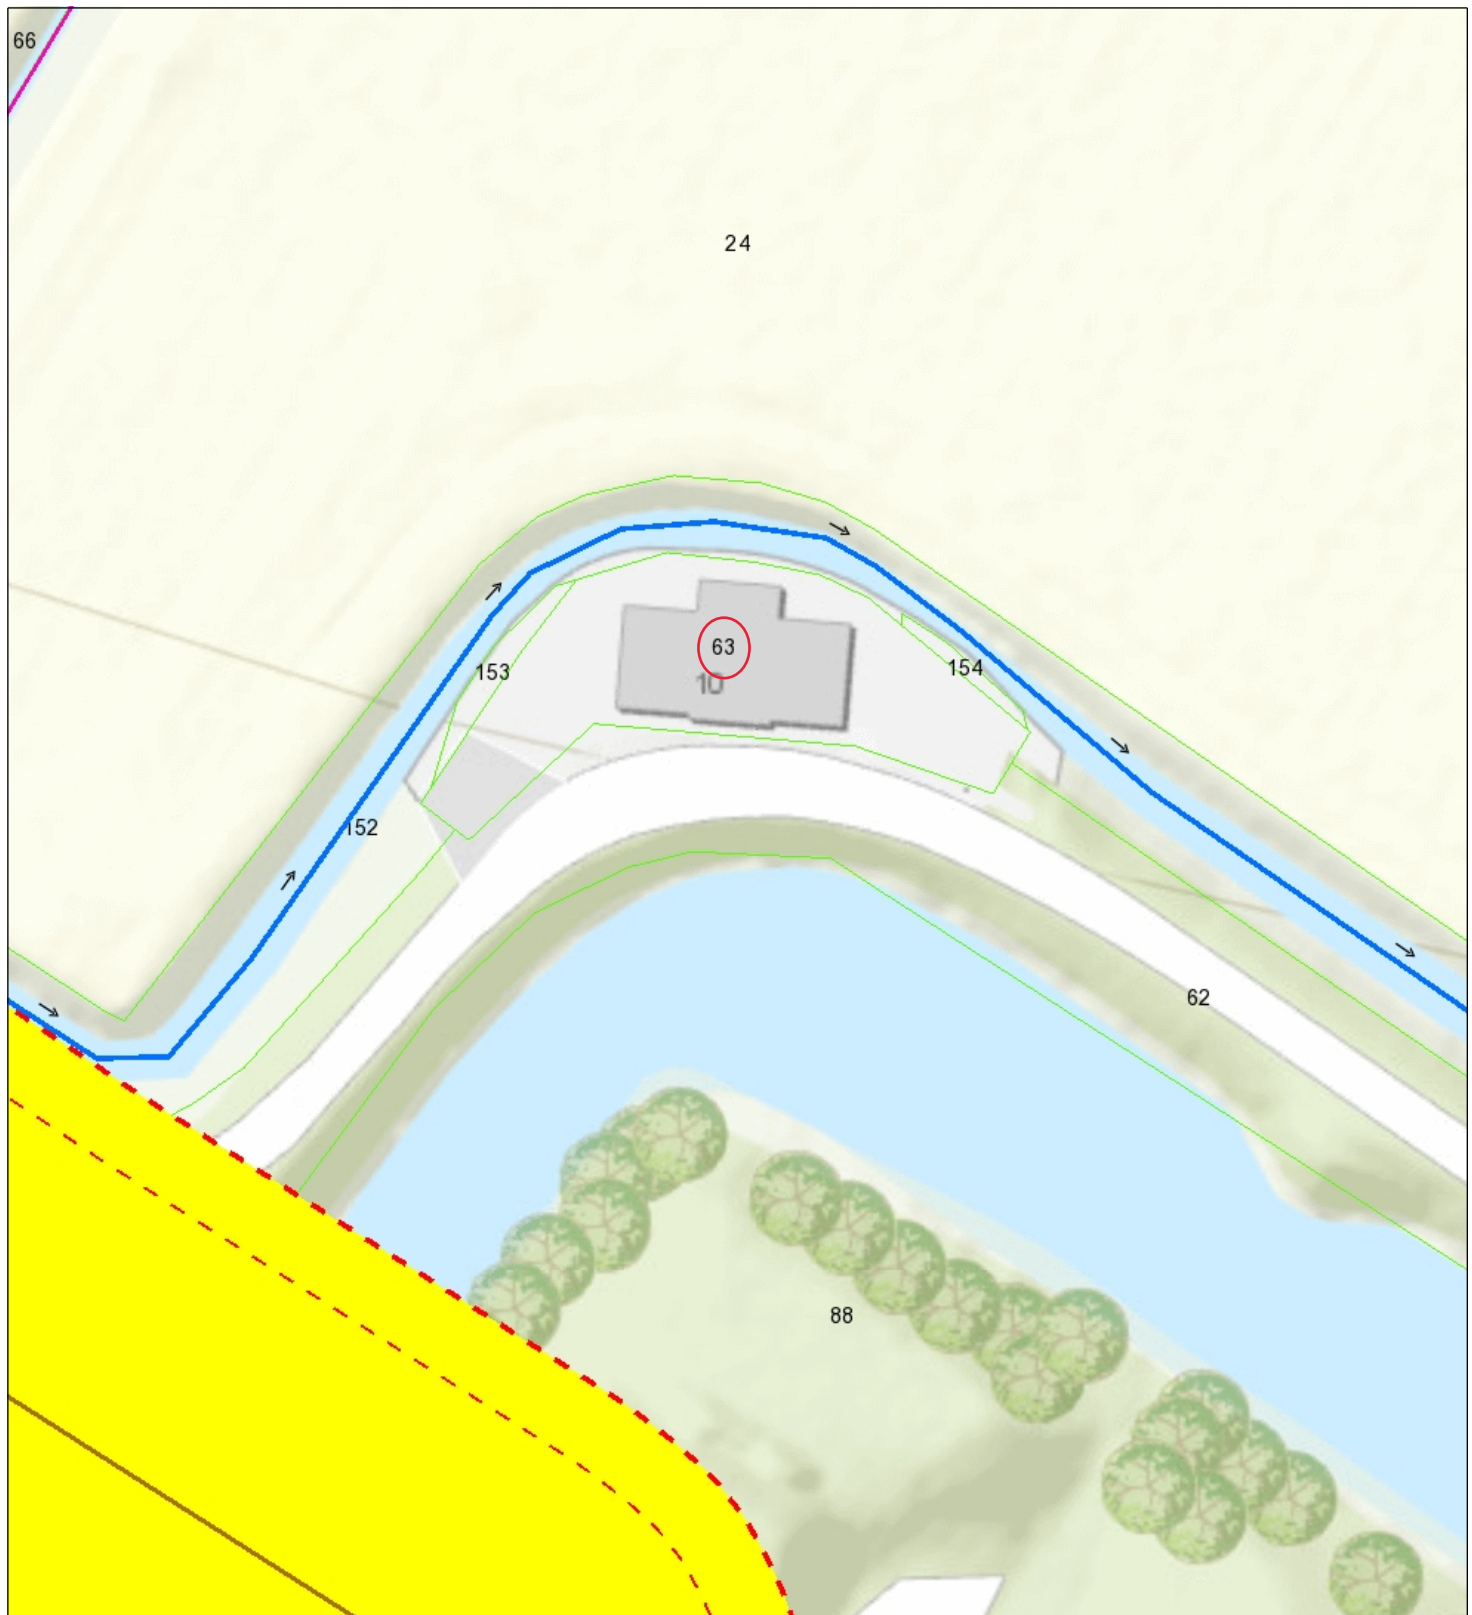

- Duiker VIG LEGGER 2012
- Waterloop Categorie A VIG LEGGER 2012
- Waterloop Categorie B VIG LEGGER 2012
- Afwijkende onderhoudsplicht
- Onderhoudsplicht aanliggend perceel

- Waterkeringszone (vigerend 2012)
- Percelen
- Topo



Naam/Proces:
 -Auteur-

Datum: 02-09-2020

Formaat: A4

Schaal: 1:500

