


# 0652262143-A

## Overzicht locatie

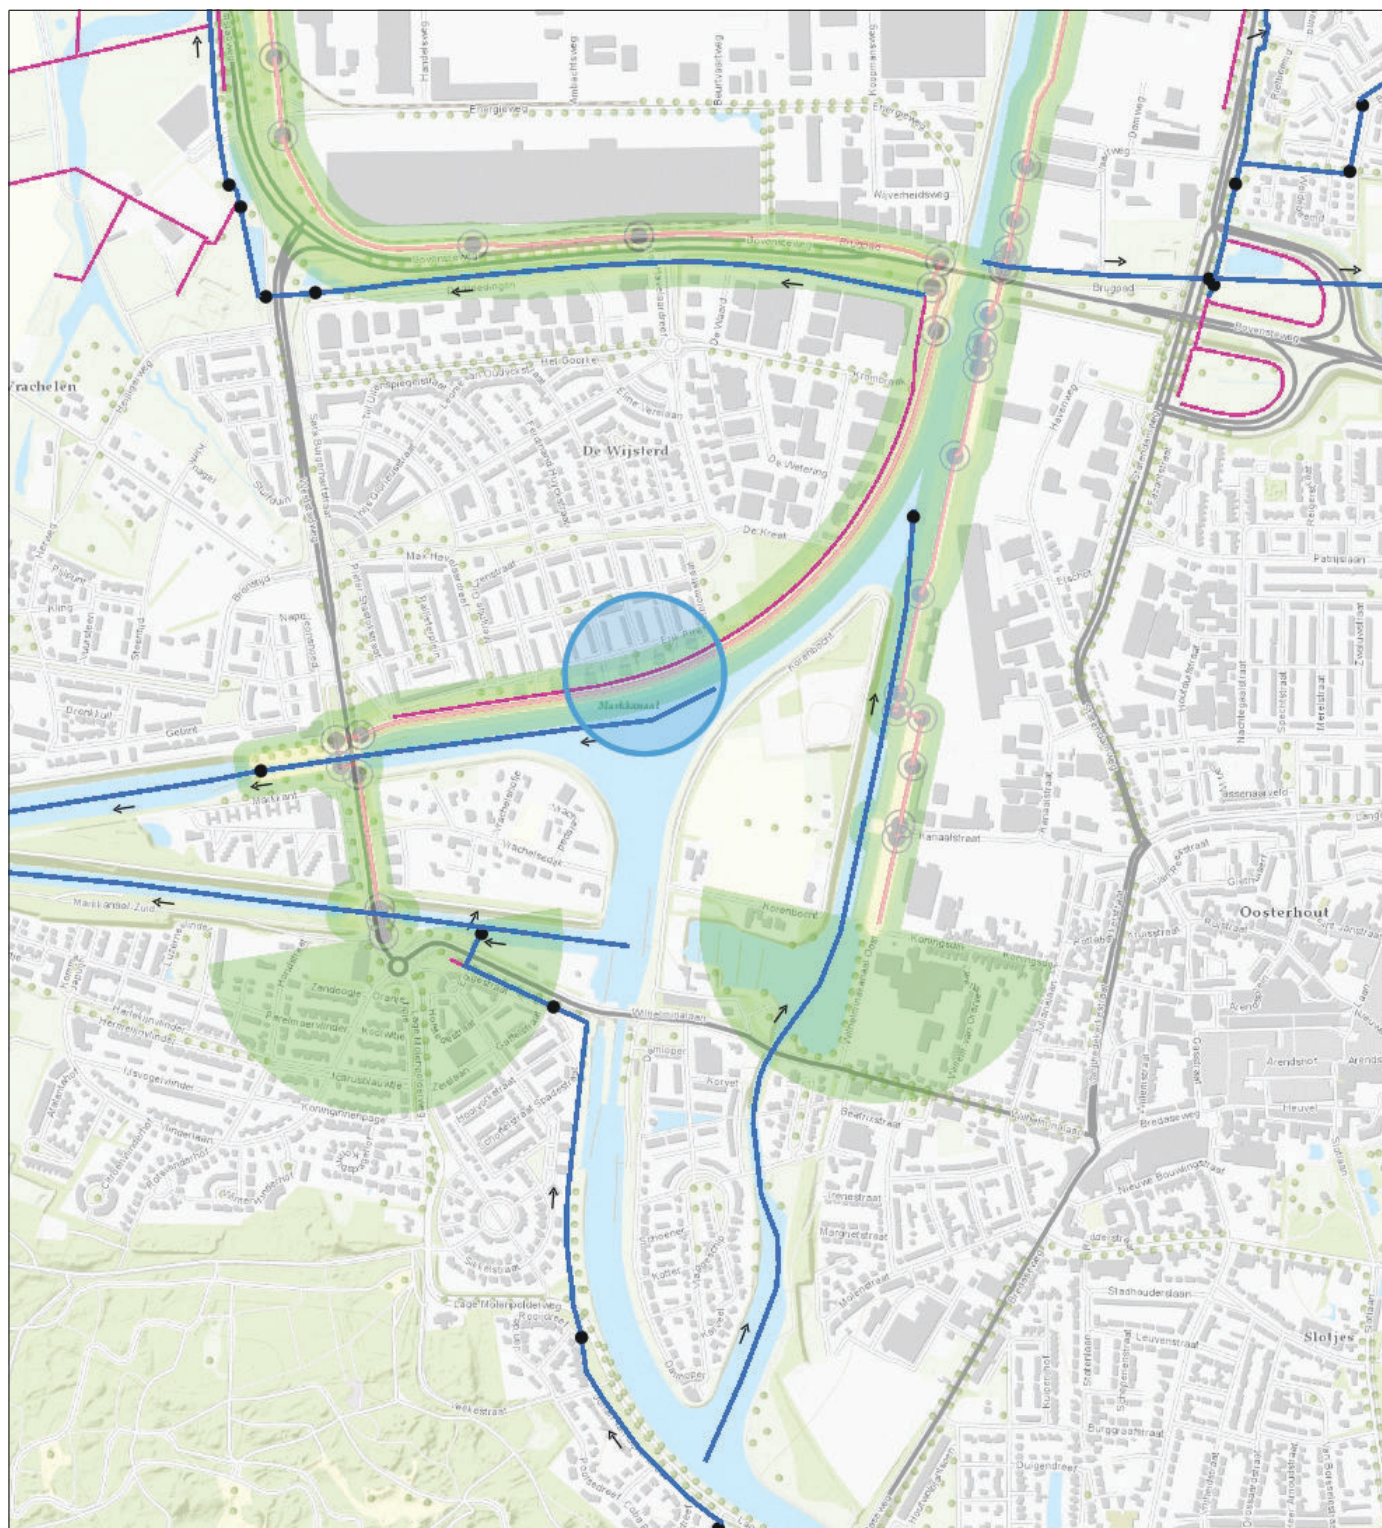

- Waterloop Categorie A  
VIG LEGGER 2012
- Waterloop Categorie B  
VIG LEGGER 2012
- Afwijkende  
onderhoudsplicht
- Onderhoudsplicht  
aanliggend perceel
- Middenkruinlijn

- Beschermingszone A
- Beschermingszone B
- Topo



**Naam/Proces:**  
-Auteur-

**Datum:** 24-06-2020

**Formaat:** A4

**Schaal:** 1:12,000

