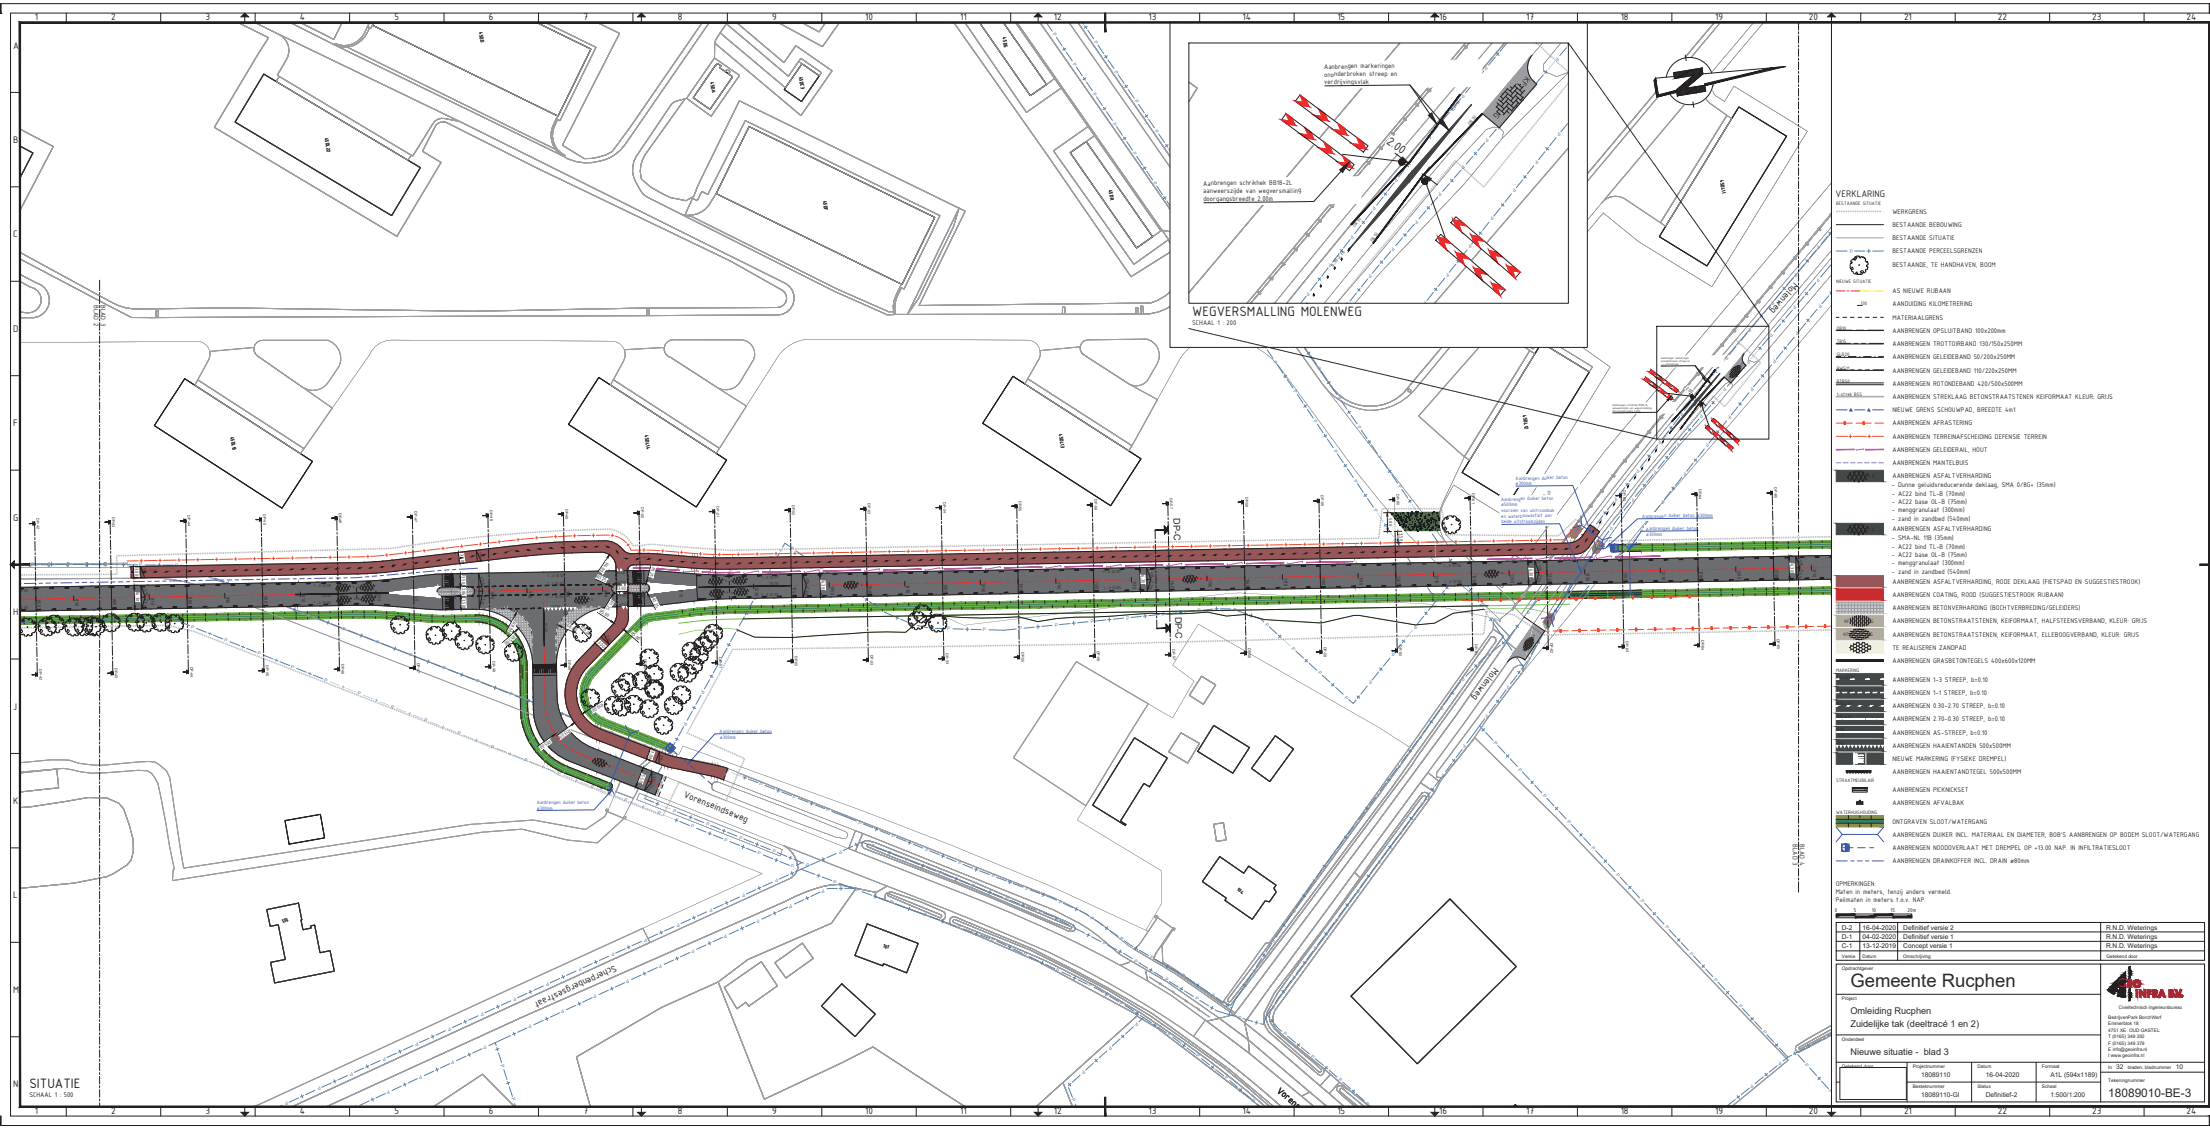
WEGVERSMALLING MOLENWEG
SCHAAL 1 : 200
Aanbrengen markeringen gearceerde streep en verdrijvingsvlak
Aanbrengen schrikhek BB1B-2L aanweersrijde van wegversmalling) doorgangsbreedte 2.00m
7.00
VERKLARING
BESTAANDE SITUATIE
WERKGRENS
BESTAANDE BEBOUWING
BESTAANDE SITUATIE
BESTAANDE PERCEELSGRENZEN
BESTAANDE, TE HANDHAVEN, BOOM
NIEUWE SITUATIE
AS NIEUWE RIJBAAN
AANDUIDING KILOMETRERING
MATERIAALGRENS
AANBRENGEN OPSLUITBAND 100x200mm
AANBRENGEN TROTTOIRBAND 130/150x250MM
AANBRENGEN GELEIDEBAND 50/200x250MM
AANBRENGEN GELEIDEBAND 110/220x250MM
AANBRENGEN ROTONDEBAND 420/500x500MM
AANBRENGEN STREKLAAG BETONSTRAATSTENEN KEIFORMAAT KLEUR: GRIJS
NIEUWE GRENS SCHOUWPAD, BREEDTE 4m!
AANBRENGEN AFRASTERING
AANBRENGEN TERREINAFSCHEIDING DEFENSIE TERREIN
AANBRENGEN GELEIDERAIL, HOUT
AANBRENGEN MANTELBUIS
AANBRENGEN ASFALTVERHARDING
- Dunne geluidreducerende deklaag, SMA 0/8G+ (35mm)
- AC22 bind TL-B (70mm)
- AC22 base GL-B (75mm)
- mengprmaaat (300mm)
- zand in zandbed (540mm)
AANBRENGEN ASFALTVERHARDING
- SMA-NL 11B (35mm)
- AC22 bind TL-B (70mm)
- AC22 base GL-B (75mm)
- mengprmaaat (300mm)
- zand in zandbed (540mm)
AANBRENGEN ASFALTVERHARDING, RODE DEKLAAG (FIETSPAD EN SUGGESTIESTROOK)
AANBRENGEN COATING, ROOD (SUGGESTIESTROOK RIJBAAN)
AANBRENGEN BETONVERHARDING (BOCHTVERBREDING/GELEIDERS)
AANBRENGEN BETONSTRAATSTENEN, KEIFORMAAT, HALFSTEENSVERBAND, KLEUR: GRIJS
AANBRENGEN BETONSTRAATSTENEN, KEIFORMAAT, ELLEBOOGVERBAND, KLEUR: GRIJS
TE REALISEREN ZANDPAD
AANBRENGEN GRASBETONTEGELS 400x600x120MM
MARKERING
AANBRENGEN 1-3 STREEP, b=0.10
AANBRENGEN 1-1 STREEP, b=0.10
AANBRENGEN 0.30-2.70 STREEP, b=0.10
AANBRENGEN 2.70-0.30 STREEP, b=0.10
AANBRENGEN AS-STREEP, b=0.10
AANBRENGEN HAAIENTANDEN 500x500MM
NIEUWE MARKERING (FYSIEKE DREMPEL)
AANBRENGEN HAAIENTANDTEGEL 500x500MM
STRAATMEUBILAIR
AANBRENGEN PICKNICKSET
AANBRENGEN AFVALBAK
WATERHUISHOUDING
ONTGRAVEN SLOOT/WATERGANG
AANBRENGEN DUIKER INCL. MATERIAAL EN DIAMETER, BOB'S AANBRENGEN OP BODEM SLOOT/WATERGANG
AANBRENGEN NOODOVERLAAT MET DREMPEL OP +13.00 NAP. IN INFILTRATIESLOOT
AANBRENGEN DRAINKOFFER INCL. DRAIN ø80mm
OPMERKINGEN:
Maten in meters, tenzij anders vermeld.
Peilmaten in meters t.o.v. NAP.
Vorensteinseweg
Schietbaanweg
Tankbaan
Vennen
SITUATIE
SCHAAL 1 : 500
D-2 16-04-2020 Definitief versie 2 R.N.D. Weterings
D-1 04-02-2020 Definitief versie 1 R.N.D. Weterings
C-1 13-12-2019 Concept versie 1 R.N.D. Weterings
Opdrachtgever
Gemeente Rucphen
Project
Omleiding Rucphen
Zuidelijke tak (deeltracé 1 en 2)
Onderdeel
Nieuwe situatie - blad 3
Projectnummer 18089110
Datum 16-04-2020
Formaat A1L (594x1189)
Bestandsnummer 18089110-GI
Status Definitief-2
Schaal 1:500/1:200
Tekeningnummer 18089010-BE-3
GIS INFRA BV
Civieltechnisch Ingenieursbureau
Bedrijvenpark Bavelthoef
Brabantstraat 16
4761 RE OUD-GASTEL
T (0165) 349 350
F (0165) 349 379
E info@gisinfra.nl
I www.gisinfra.nl
blz. 32 bladzijde, bladnummer 10