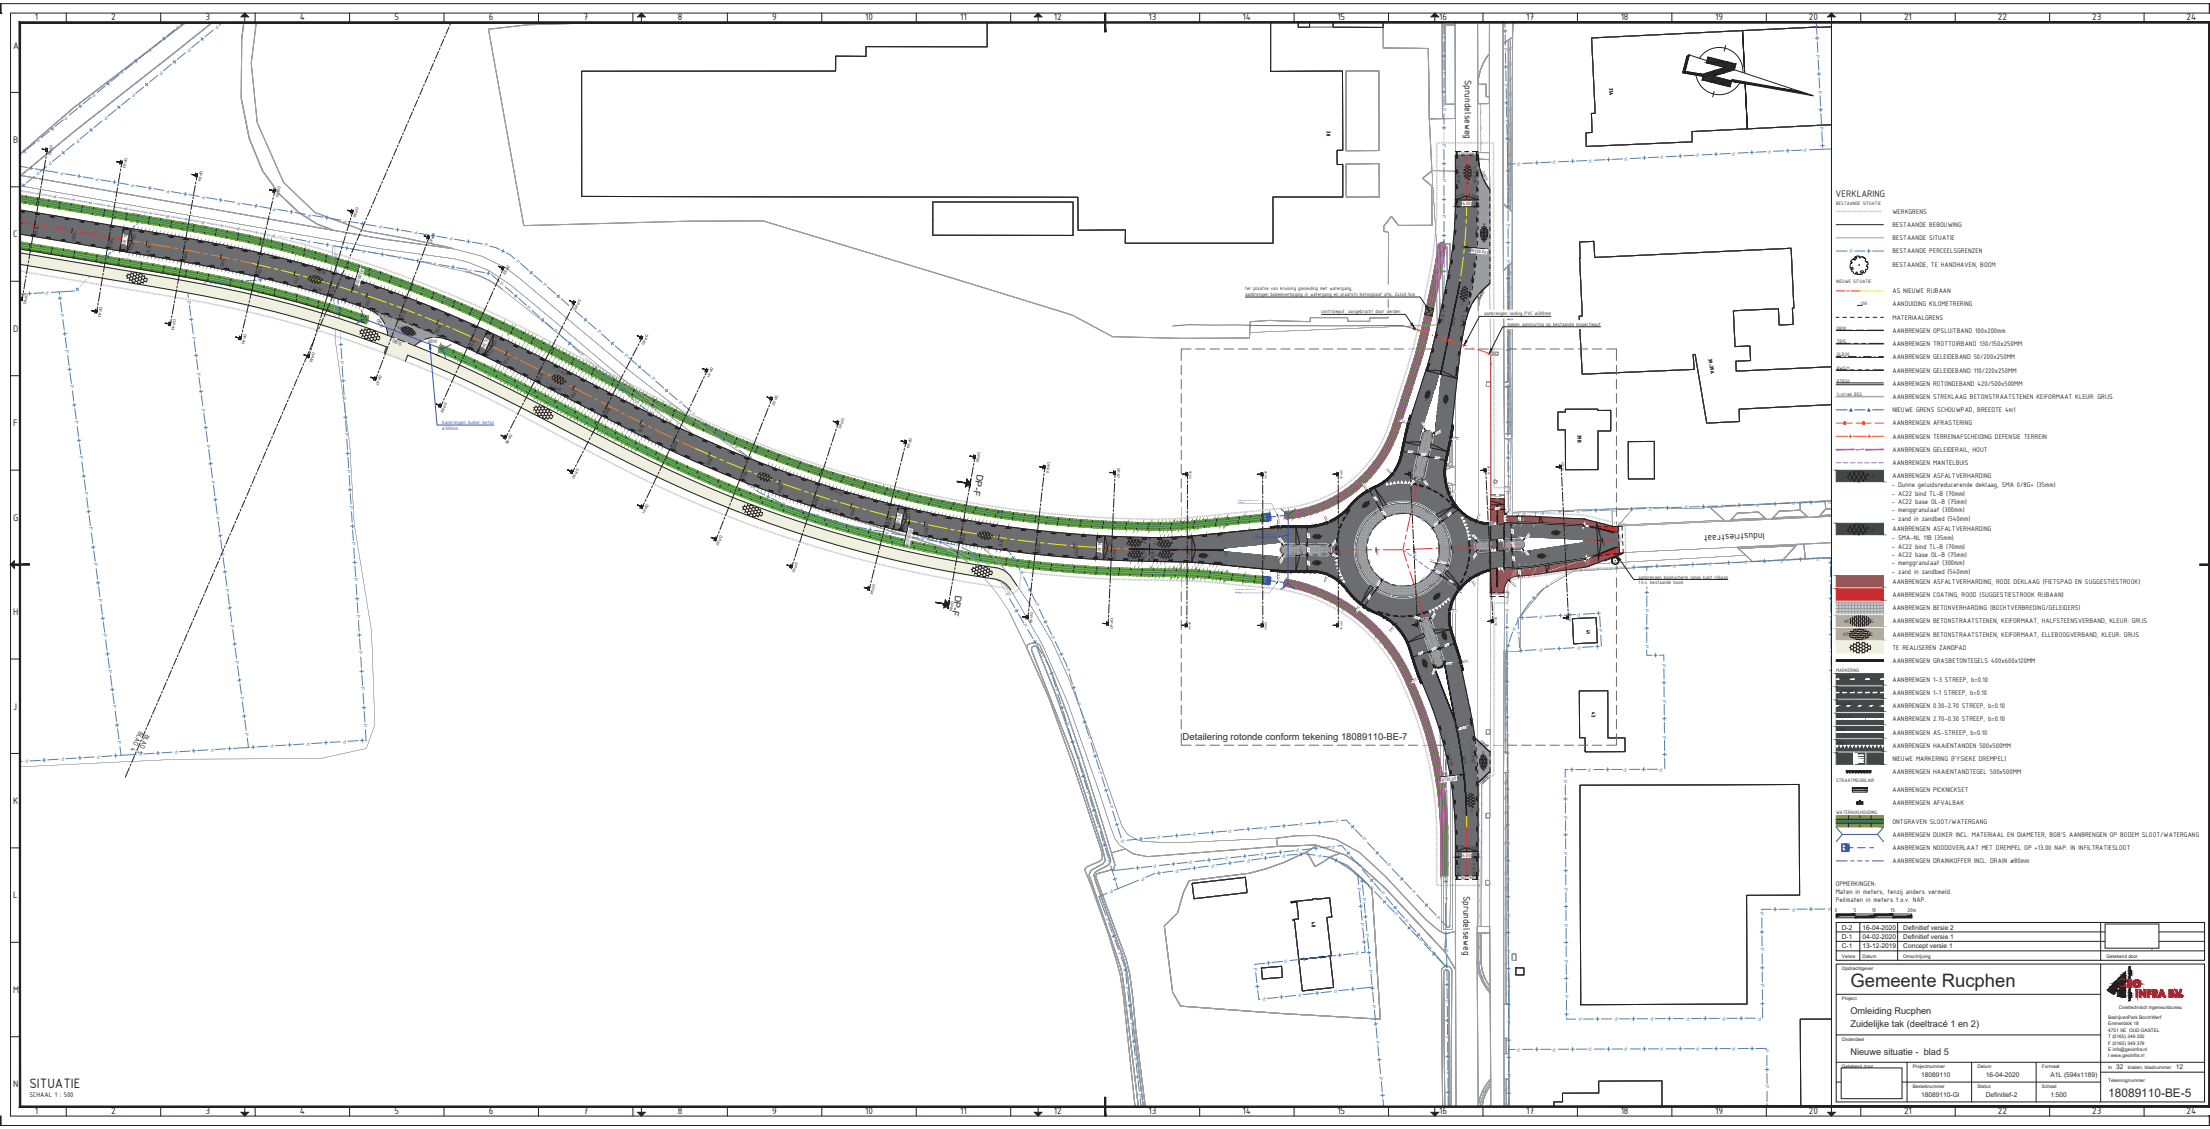


SITUATIE
SCHAAL 1 : 500

VERKLARING

BESTAANDE SITUATIE
- WERKGRENS
- BESTAANDE BEBOUWING
- BESTAANDE SITUATIE
- BESTAANDE PERCEELSGRENZEN
- BESTAANDE, TE HANDHAVEN, BOOM

NIEUWE SITUATIE
- AS NIEUWE RIJBAAN
- AANDUIDING KILOMETRERING
- MATERIAALGRENS
- AANBRENGEN OPSLUITBAND 100x200mm
- AANBRENGEN TROTTOIRBAND 130/150x250MM
- AANBRENGEN GELEIDEBAND 50/200x250MM
- AANBRENGEN GELEIDEBAND 110/220x250MM
- AANBRENGEN ROTONDEBAND 420/500x500MM
- AANBRENGEN STREKLAAG BETONSTRAATSTENEN KEIFORMAAT KLEUR: GRIJS
- NIEUWE GRENS SCHOUWPAD, BREEDTE 4m!
- AANBRENGEN AFRASTERING
- AANBRENGEN TERREINAFSCHEIDING DEFENSIE TERREIN
- AANBRENGEN GELEIDERAIL, HOUT
- AANBRENGEN MANTELBUIS
- AANBRENGEN ASFALTVERHARDING
  - Dunne geluidreducerende deklaag, SMA 0/8G+ (35mm)
  - AC22 bind TL-B (70mm)
  - AC22 base GL-B (75mm)
  - mengprimlaaat (300mm)
  - zand in zandbed (540mm)
- AANBRENGEN ASFALTVERHARDING
  - SMA-NL 11B (35mm)
  - AC22 bind TL-B (70mm)
  - AC22 base GL-B (75mm)
  - mengprimlaaat (300mm)
  - zand in zandbed (540mm)
- AANBRENGEN ASFALTVERHARDING, RODE DEKLAAG (FIETSPAD EN SUGGESTIESTROOK)
- AANBRENGEN COATING, ROOD (SUGGESTIESTROOK RIJBAAN)
- AANBRENGEN BETONVERHARDING (BOCHTVERBREDING/GELEIDERS)
- AANBRENGEN BETONSTRAATSTENEN, KEIFORMAAT, HALFSTEENSVERBAND, KLEUR: GRIJS
- AANBRENGEN BETONSTRAATSTENEN, KEIFORMAAT, ELLEBOOGVERBAND, KLEUR: GRIJS
- TE REALISEREN ZANDPAD
- AANBRENGEN GRASBETONTEGELS 400x600x120MM

MARKERING
- AANBRENGEN 1-3 STREEP, b=0.10
- AANBRENGEN 1-1 STREEP, b=0.10
- AANBRENGEN 0.30-2.70 STREEP, b=0.10
- AANBRENGEN 2.70-0.30 STREEP, b=0.10
- AANBRENGEN AS-STREEP, b=0.10
- AANBRENGEN HAAIENTANDEN 500x500MM
- NIEUWE MARKERING (FYSIEKE DREMPEL)
- AANBRENGEN HAAIENTANDTEGEL 500x500MM

STRAATMEUBILAIR
- AANBRENGEN PICKNICKSET
- AANBRENGEN AFVALBAK

WATERHUISHOUDING
- ONTGRAVEN SLOOT/WATERGANG
- AANBRENGEN DUIKER INCL. MATERIAAL EN DIAMETER, BOB'S AANBRENGEN OP BODEM SLOOT/WATERGANG
- AANBRENGEN NOODOVERLAAT MET DREMPEL OP +13.00 NAP, IN INFILTRATIESLOOT
- AANBRENGEN DRAINKOFFER INCL. DRAIN ø80mm

OPMERKINGEN:
Maten in meters, tenzij anders vermeld.
Peilmaten in meters t.o.v. NAP.

0 5 10 15 20m

| | | |
|---|---|---|
| D-2 | 16-04-2020 | Definitief versie 2 |
| D-1 | 04-02-2020 | Definitief versie 1 |
| C-1 | 13-12-2019 | Concept versie 1 |
| Versie | Datum | Omschrijving |

Getekend door:

Opdrachtgever: Gemeente Rucphen

Project: Omleiding Rucphen
Zuidelijke tak (deeltracé 1 en 2)

Onderdeel: Nieuwe situatie - blad 5

Gecontroleerd door:

| | | | |
|---|---|---|---|
| Projectnummer: 18089110 | Datum: 16-04-2020 | Formaat: A1L (594x1189) | |
| Bestandsnummer: 18089110-GI | Status: Definitief-2 | Schaal: 1:500 | |

Tekeningnummer: 18089110-BE-5


INFRA BV
Civieltechnisch Ingenieursbureau
Bedrijvenpark Bavichoef
Bosmansstraat 19
4761 ME OUD-GASTEL
T (0165) 349 350
F (0165) 349 379
E info@geoinfra.nl
I www.geoinfra.nl


nr. 32 bladnr. bladnummer 12