


Slopen/nieuw bouwen loodsen binnen pvr en besch.zone A van reg.wk B105
thv Oude Kerkstraat 32 te Standdaarbuiten

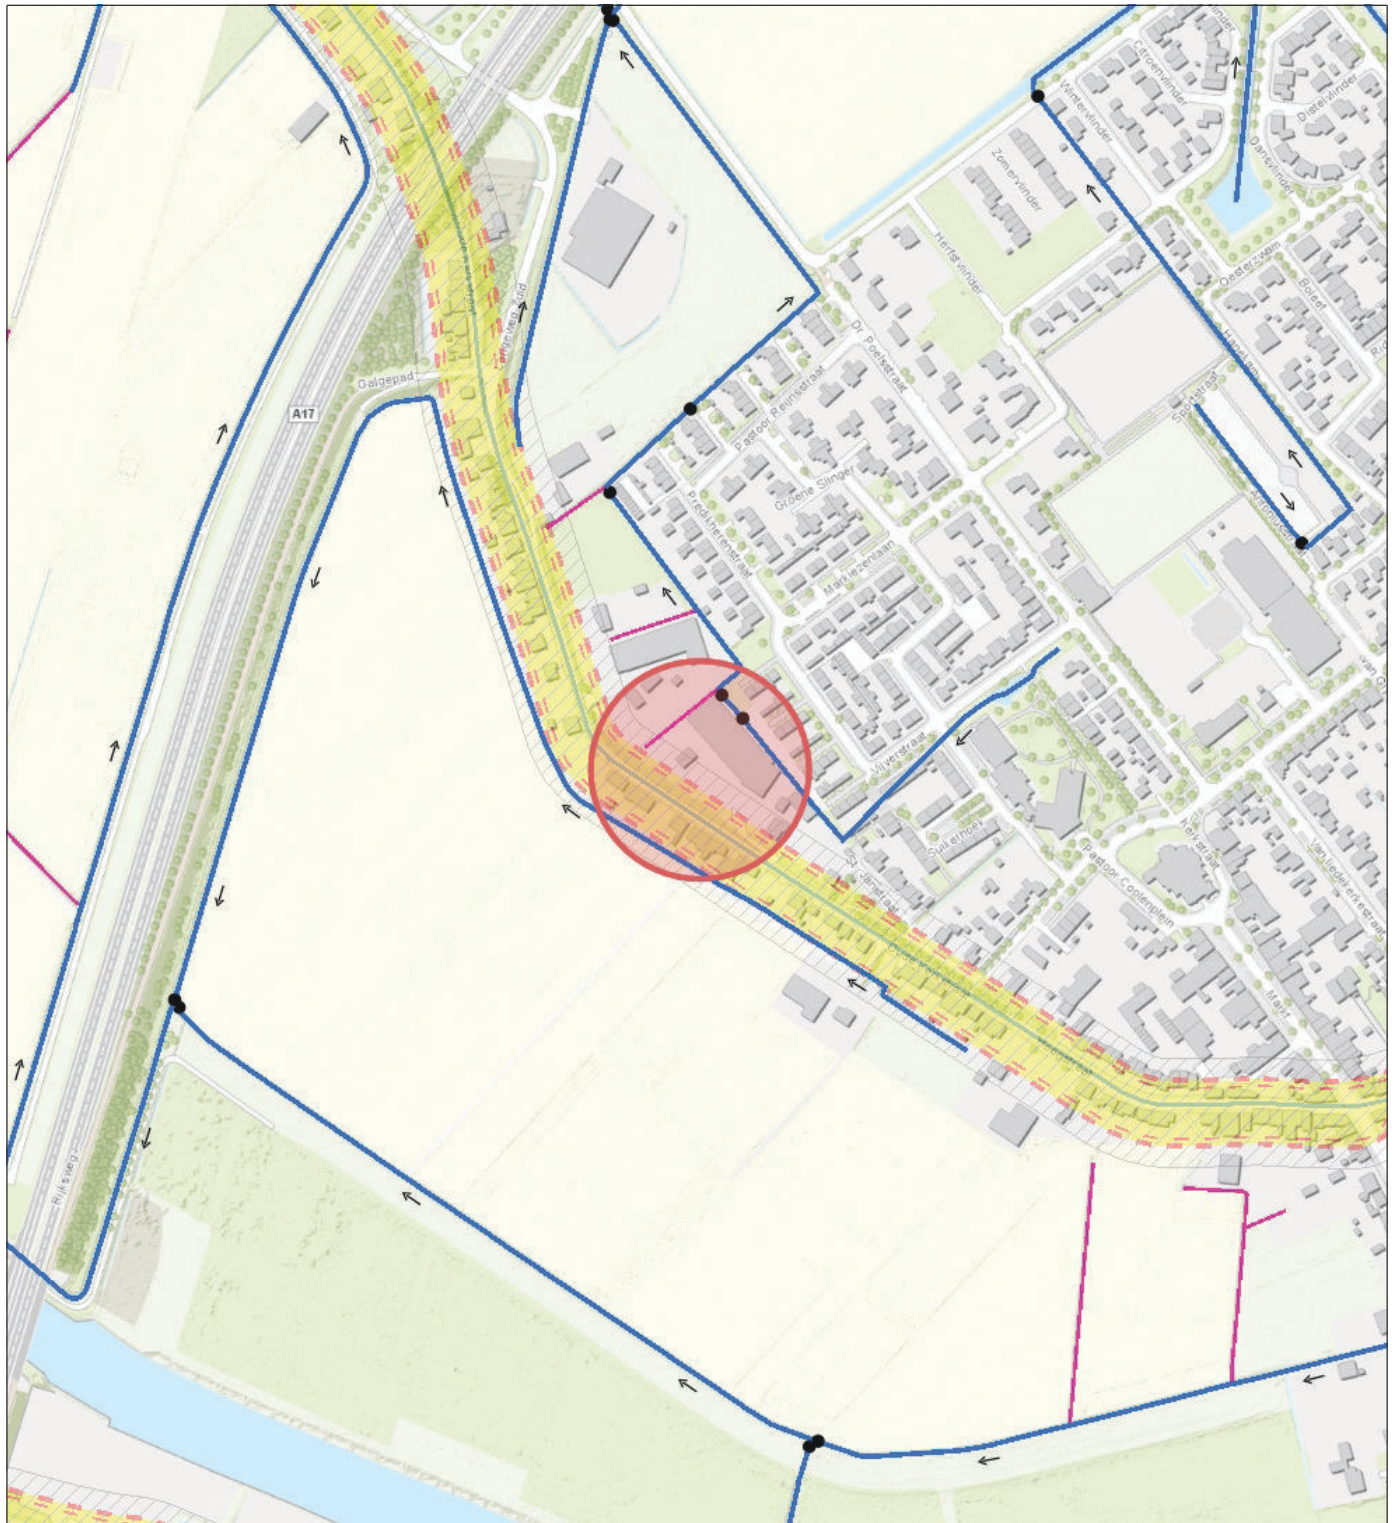

- Waterloop Categorie A
VIG LEGGER 2012
- Waterloop Categorie B
VIG LEGGER 2012
- Afwijkende
onderhoudsplicht
- Onderhoudsplicht
aanliggend perceel
- Regionale kering langs

- ▨ Profiel van vrije ruimte
(vigerend 2012)
- ▨ Waterkeringszone
(vigerend 2012)
- Topo



Naam/Proces:

Tekening nummer:
20-303563-A

Datum: 17-08-2020

Formaat: A4

Schaal: 1:5,000