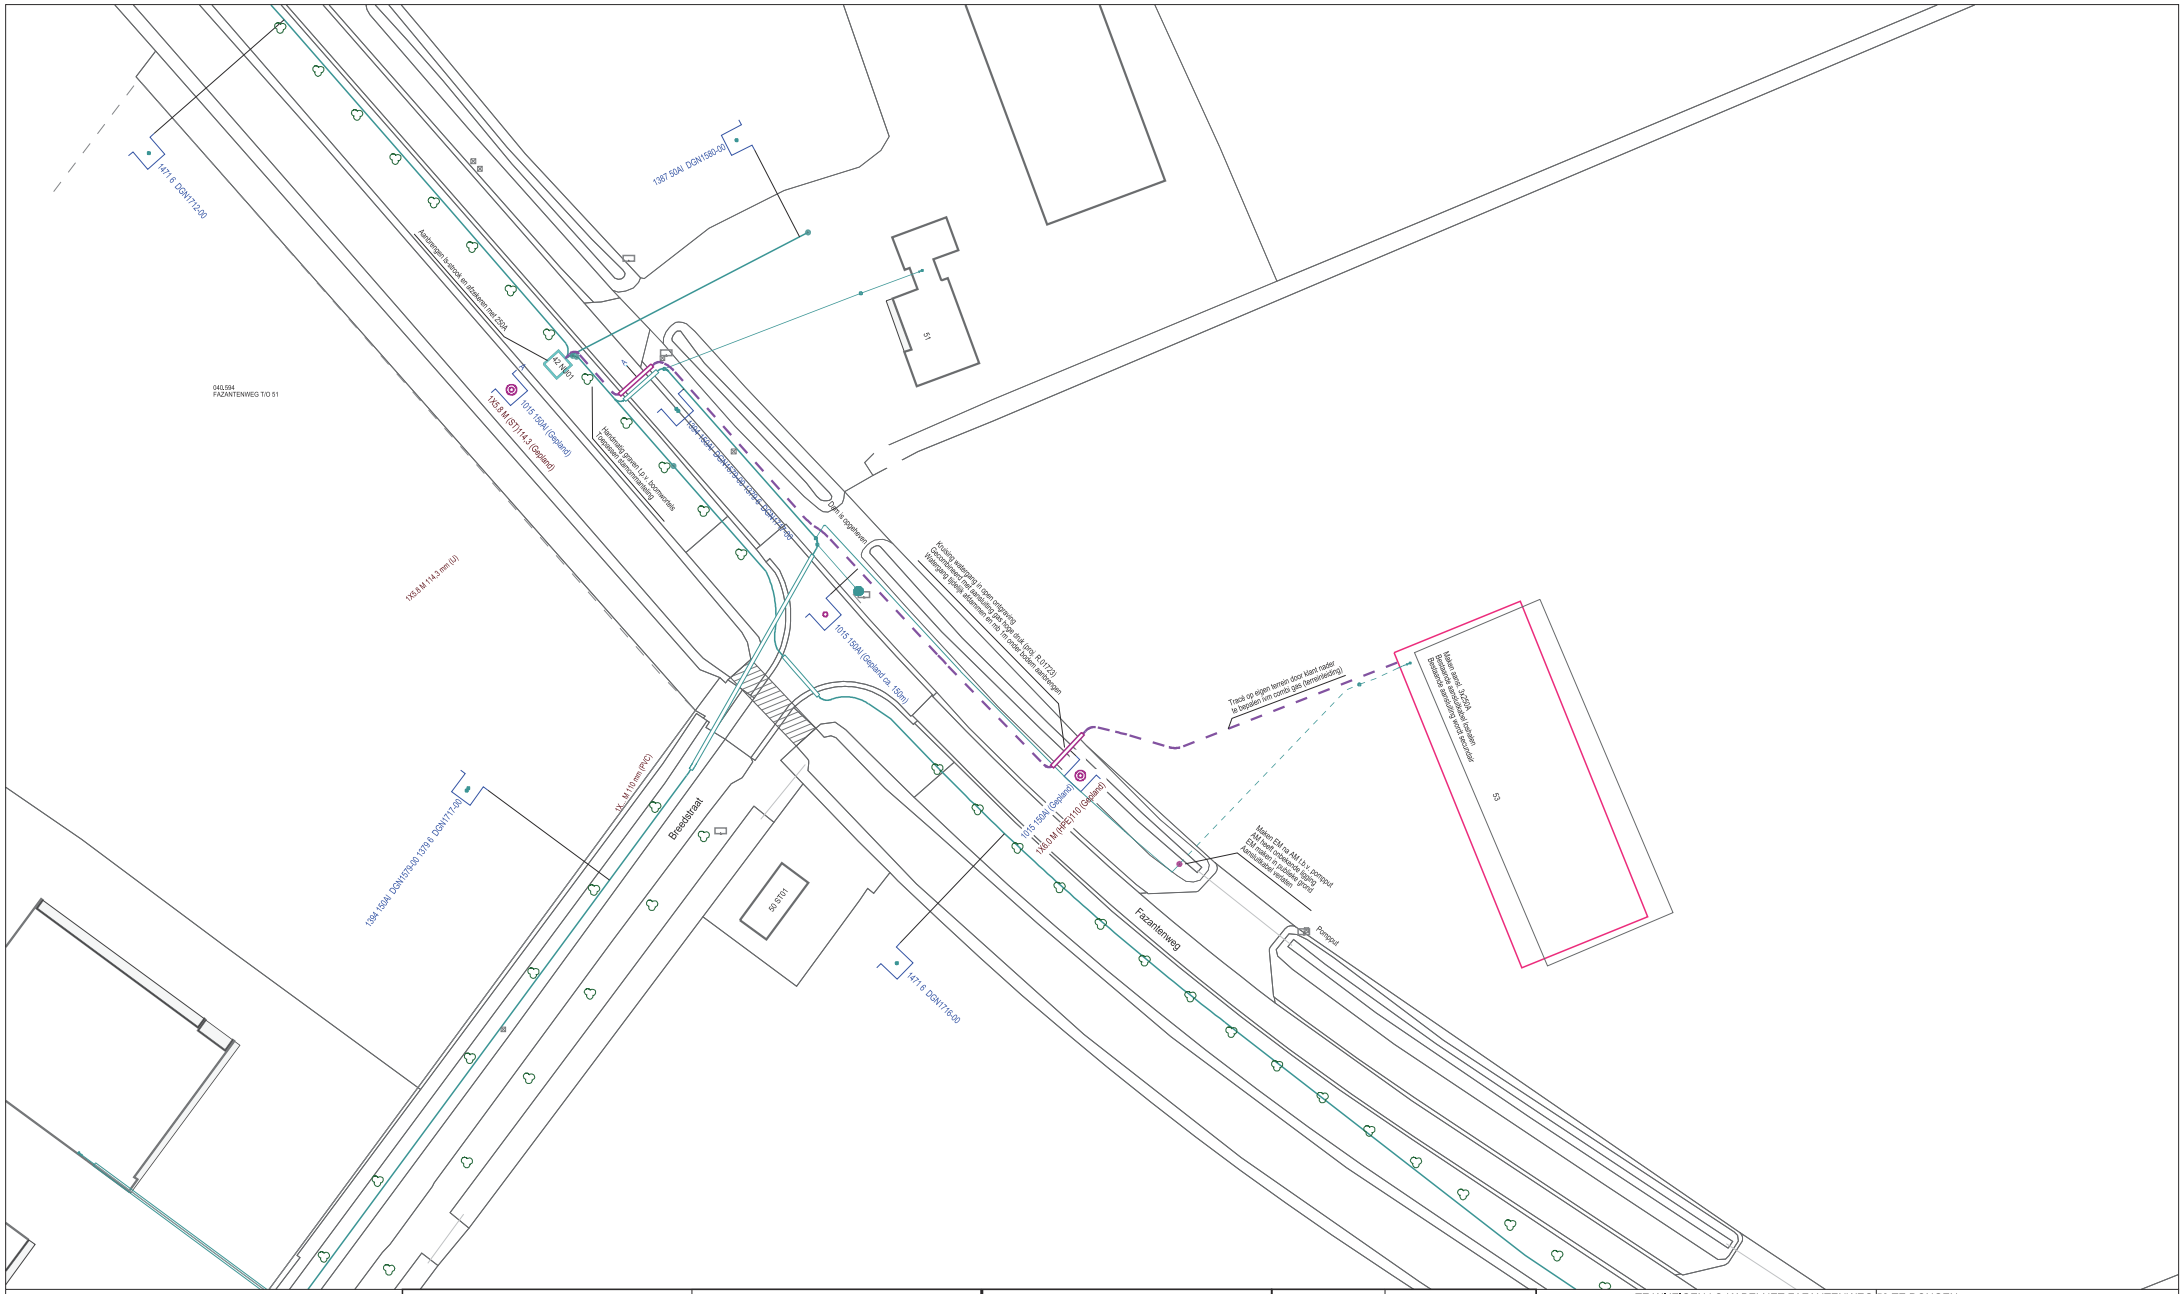

KABEL-KODERING	
KODE	VERKLARING
1015	4x150,0 Al V-VMvKsas
1379	4x6.000 Cu VMvK
1394	4x150,0 Al VMvK
1471	4x6.000 Cu VMvKas
1387	4x50.00 Al VMvK

GEUL-STATUS	
SYMBOOL	OMSCHRIJVING
	definitief ligging bekend
	gepland

symbool	omschrijving
	OV Aansluiting - in bedrijf
	Kabel - in bedrijf
	Kabel - gepland

Omschrijving : TE WIJZIGEN LS-KABELNET FAZANTENWEG 53 TE DONGEN

Status : Projecttekening aangemaakt

1250-40525		126-4050		127-4050
125-4050			1265-40500	
125-4045		1260-40475	126-4045	127-4045
1250-40450		1260-40450	1265-40450	
1250-40425	1255-40425	126-4040		127-4040
1250-40400	1255-40400			

SAP netwerkplan	:	30145643	
SAP projectdefinitie	:	R01461	
Synfranummer	:	76912	
Ontwerp door	:		
Tekening nr.	:	DGN.R.01461.LS1	
Projecttek. Aangem.	:	22/06/2020	
Projecttek. Gewijzigd	:		
A2 Schaal: 1:500		Datum plot:	13/07/2020

E & I

ENEXIS