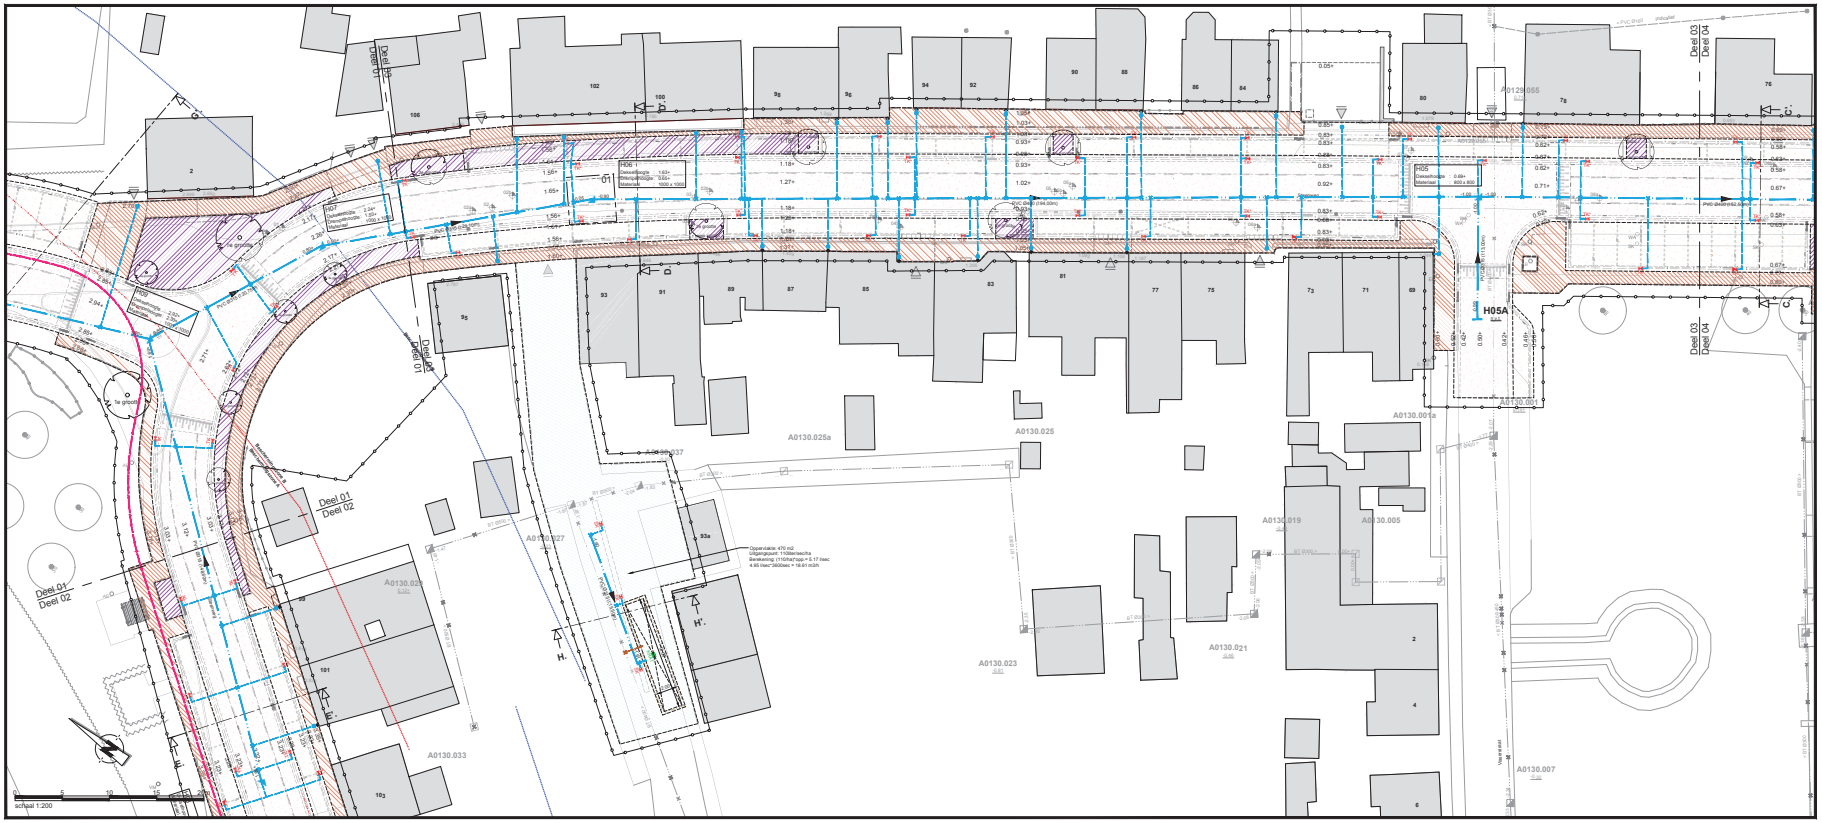

Deel 03: Steenweg

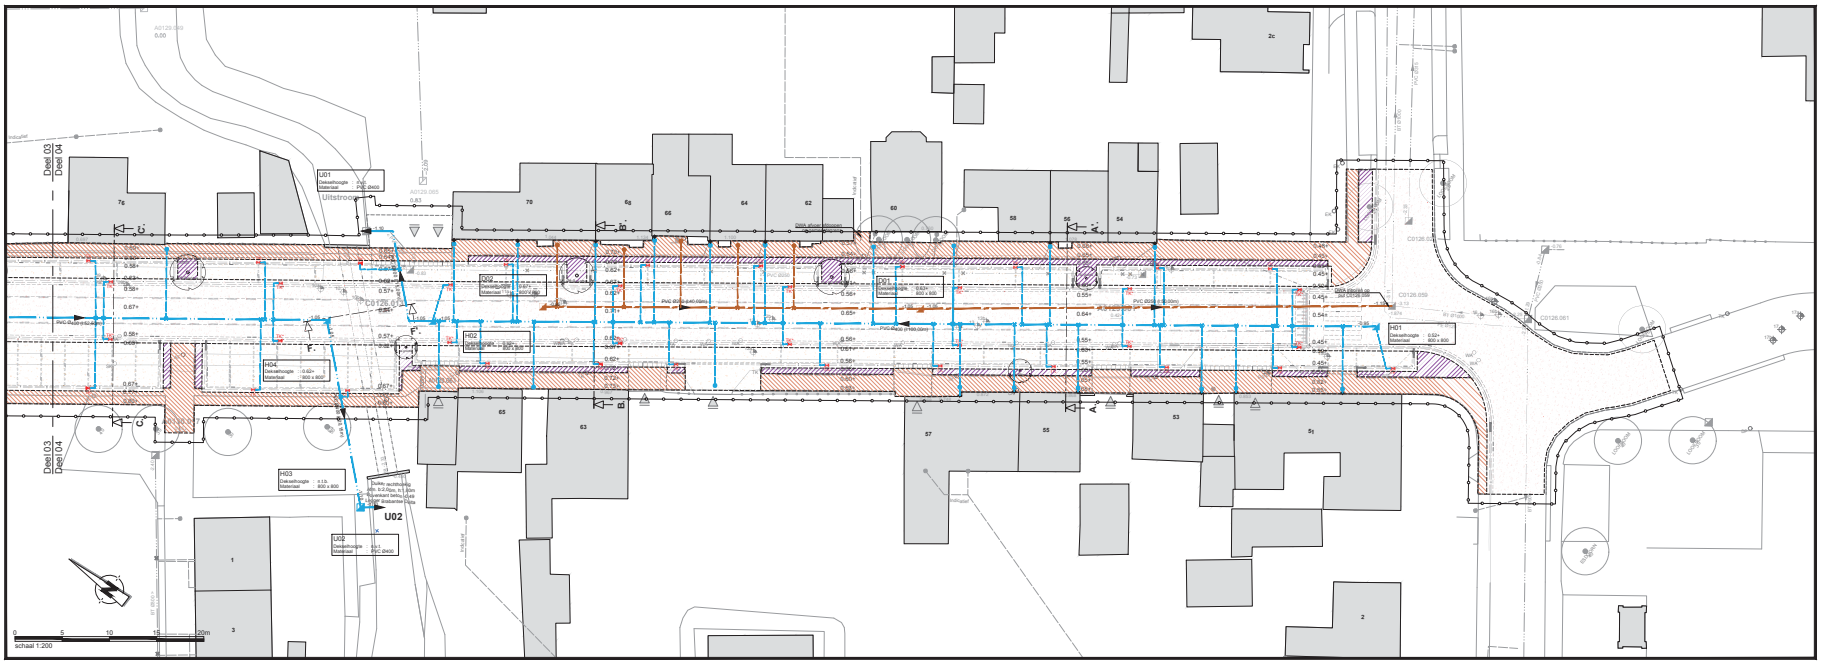

Deel 04: Steenweg - Koning Haakonstraat

Algemeen

- Bestaande bebouwing — Incl. huisnummeromschrijving
- Beschermingszone (indicatief) — Waterschap Brabantse Delta
- Bestaande hoogte — In meters t.o.v. N.A.P.
- Nieuwe hoogte — In meters t.o.v. N.A.P.
- Uitrit particulier terrein
- Detail aanduiding — Losse detail
- Werkgrens/plangrens — Grote werk of enkele tekening

Bestaande riolering

- Putnummer — Incl. dekselhoogte in meters t.o.v. N.A.P.
- Inspectieput — Incl. S.o.S. in meters t.o.v. N.A.P.
- Rioolstreng — Incl. materiaal en leidingdiameter
- Diversen (HWA) — Staat op hoofdriool (open) / Staat op hoofdriool (dicht)

Grondwerken

- Grond ontgraven — Ten behoeve van overlaat
- Grond ontgraven — Ten behoeve van greenstrook
- Grond ontgraven — Ten behoeve van tuinen
- Puinverharding — Ten behoeve van rijbaan
- Puinverharding — Ten behoeve van parkeerstrook
- Drainzand
- Afkoppelen

HWA-riool

- Putnummer (HWA) — Incl. dekselhoogte in meters t.o.v. N.A.P.
- Inspectieput (HWA) — Incl. S.o.S. in meters t.o.v. N.A.P.
- Rioolstreng (HWA) — Incl. materiaal, leidingdiameter en stroomrichting
- Diversen (HWA) — Staat op hoofdriool / Ontstoppingsstuk / Regenwolp met slabafscheider
- Uitlegger / huisaansluiting (HWA) — PVC Ø125 mm (tenzij anders aangegeven)
- Kolk — Kolkdeksel: Tuimelrooster 130/150x350 mm / Trottoirrek: band 50/200x250 mm
- Infiltratiekratten — Type : Hektorkratbox — Afm. 1200 x 400 x 200 mm

DWA-riool

- Putnummer (DWA) — Incl. dekselhoogte in meters t.o.v. N.A.P.
- Inspectieput (DWA) — Incl. S.o.S. in meters t.o.v. N.A.P.
- Rioolstreng (DWA) — Incl. materiaal, leidingdiameter en stroomrichting
- Diversen (DWA) — Staat op hoofdriool / Ontstoppingsstuk
- Uitlegger / huisaansluiting (DWA) — PVC Ø125 mm (tenzij anders aangegeven)

Pers-riool

- Putnummer (Persriool) — Incl. dekselhoogte in meters t.o.v. N.A.P.
- Pompput — Incl. S.o.S. in meters t.o.v. N.A.P.
- Persrioel — Incl. materiaal en leidingdiameter

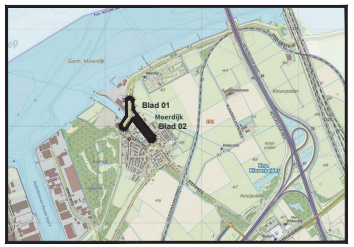

Overzicht van de situatie

Algemeen:

- Alle hooglemeten in meters t.o.v. N.A.P.
- Alle maten in meters en materialen in mm, tenzij andere aangegeven
- De ligging van de kabels en leidingen is indicatief. Exacte Locatie kapalen d.m.v. proefsleuven.
- De ligging van de huisaansluitingen is indicatief. Exacte Locatie in het werk te bepalen.

Wijz.	Datum	Omschrijving	Get.	Gec.	Akk.
A					

Opdrachtgever:
Gemeente Moerdijk

Project:
Reconstructie Steenweg te Moerdijk

Omschrijving:
Bestektekening Ondergrondse infra, blad 02/02

Tekeningnummer: **B03-D02**

Papierformaat: A0 — Schaal: 1: 200

Getekend:

Projectnummer: 19 NW 652 03

Bestekkenmer: -

Status: DEFINITIEF

Newæ
Adviseurs & ingenieurs voor de buitenruimte
Amsterdam: Frederiksplein 42, 1033 XD Amsterdam
Breda: Vlaanderenstraat 2, 4823 AH Breda
Vlaardingen: Rendementsweg 20 A, 3132 BJ Vlaardingen
Maastricht: Stadsingel 6/6, 6221 BT Maastricht
Veghel: Postbus 444, Veghel, 5460 BE Veghel
Contactgegevens: T. +31 (0) 85 877 85 220, info@newae.nl
newae.nl

Rechten voorbehouden. © 2020 NEWÆ Adviseurs & ingenieurs voor de buitenruimte