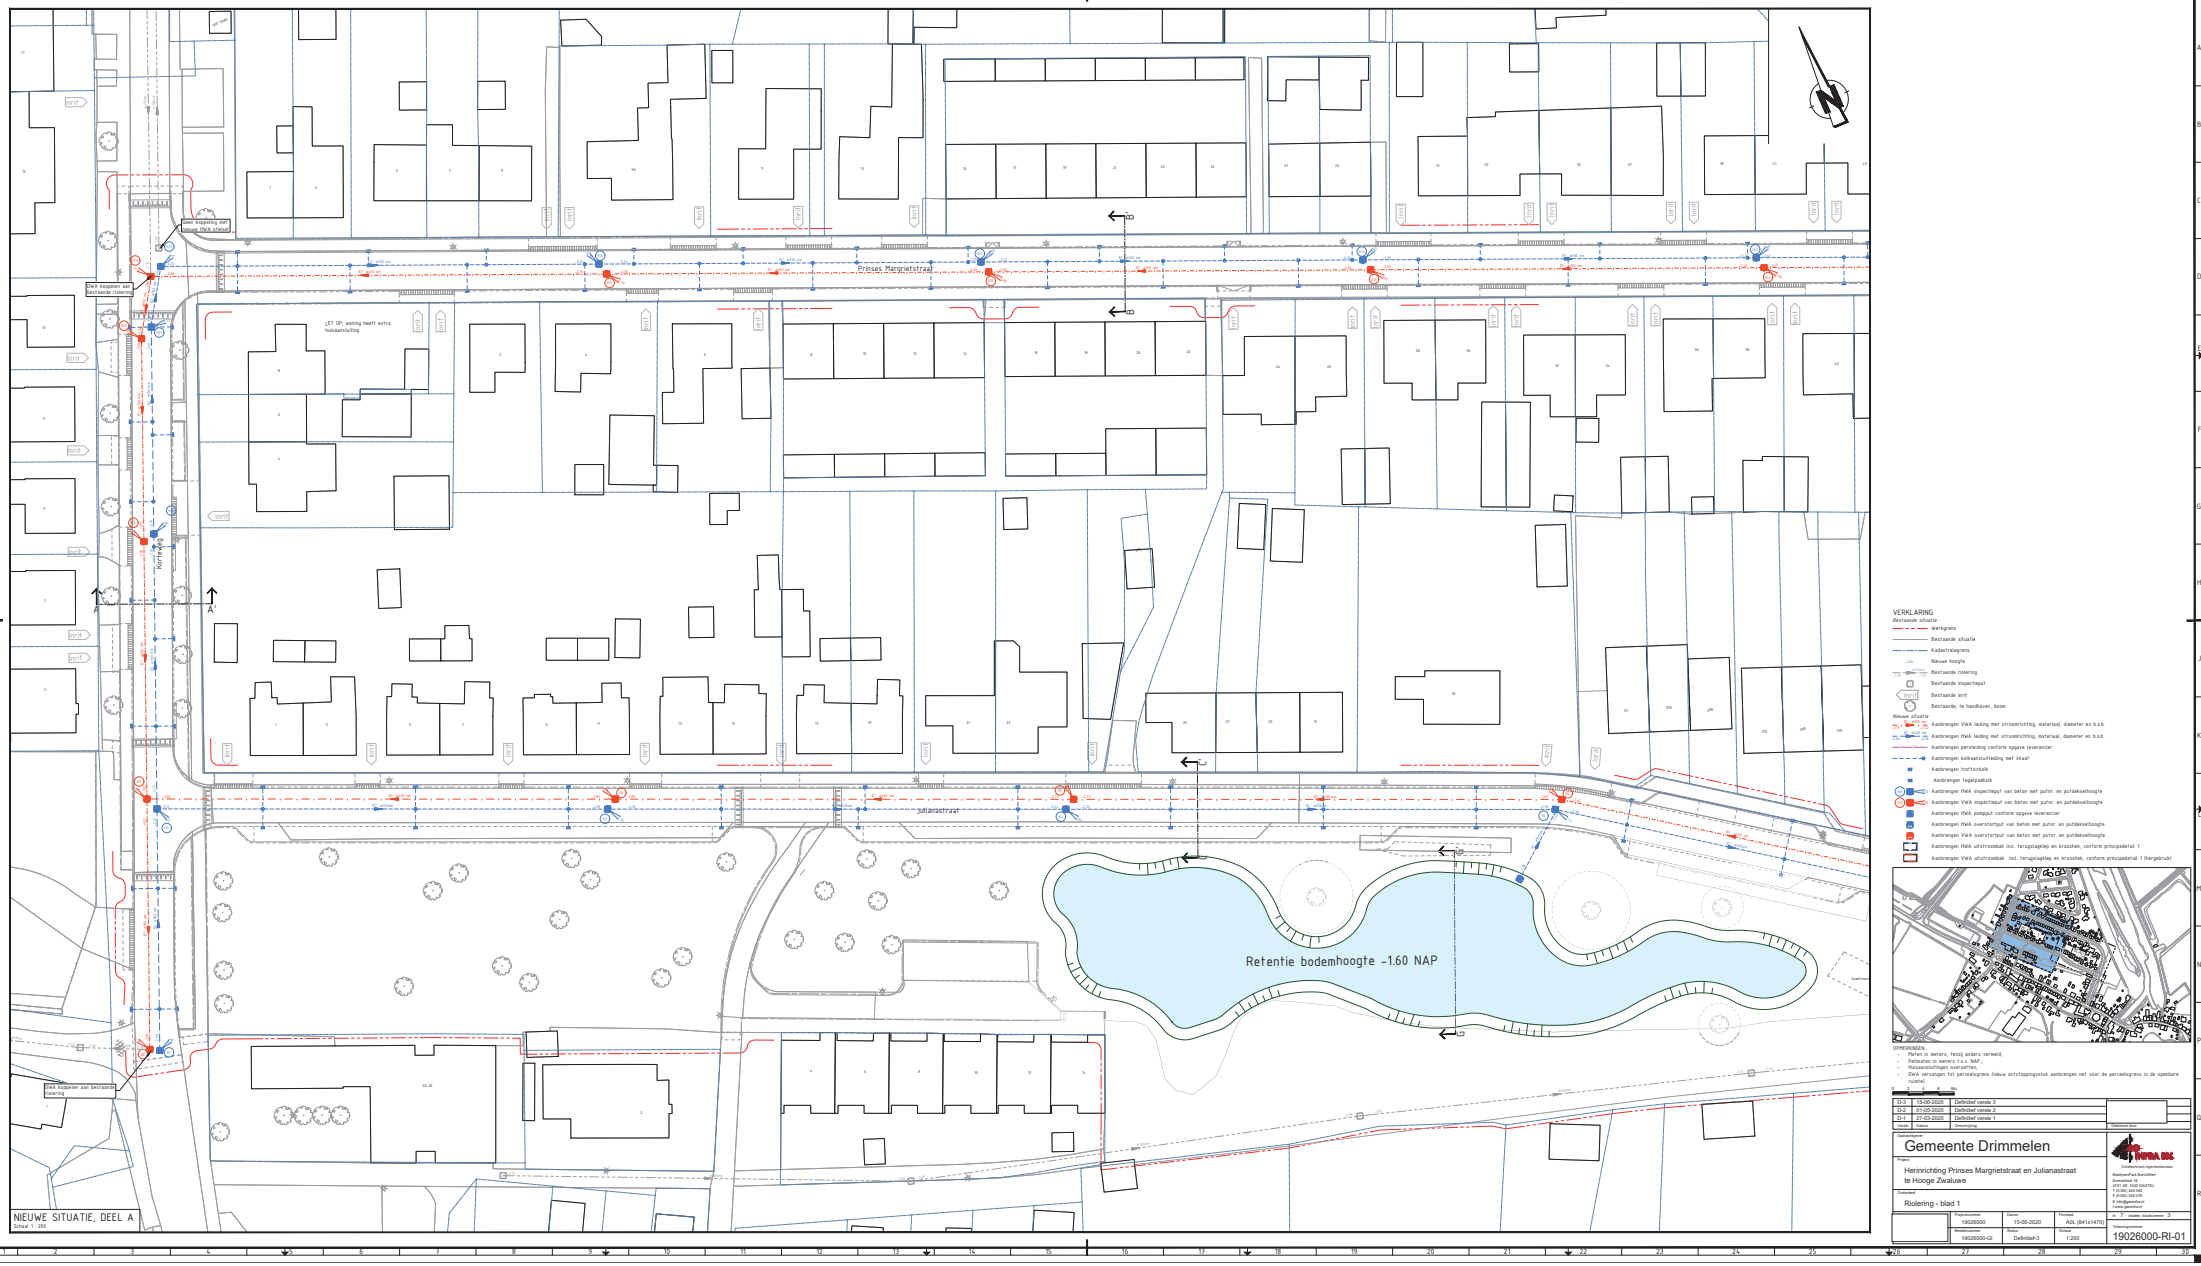

VERKLARING

Bestaande situatie

- Werkgrens
- Bestaande situatie
- Kadastralegrens
- Nieuwe hoogte
- Bestaande rioolering
- Bestaande inspectieput
- Bestaande inrit
- Bestaande, te handhaven, boom

Nieuwe situatie

- Aanbrengen VWA leiding met straatarichting, materiaal, diameter en b.o.b.
- Aanbrengen RWA leiding met straatarichting, materiaal, diameter en b.o.b.
- Aanbrengen persleiding conform opgave leverancier
- Aanbrengen kolksaansluitleiding met inlaat
- Aanbrengen trottoirkolk
- Aanbrengen tegelpaddock
- Aanbrengen VWA inspectieput van beton met putrr. en putdekselhoogte
- Aanbrengen VWA inspectieput van beton met putrr. en putdekselhoogte
- Aanbrengen RWA pompput conform opgave leverancier
- Aanbrengen RWA overstortput van beton met putrr. en putdekselhoogte
- Aanbrengen VWA overstortput van beton met putrr. en putdekselhoogte
- Aanbrengen RWA uitstroombak incl. terugslagklep en kroosheek, conform principedetail 1
- Aanbrengen VWA uitstroombak incl. terugslagklep en kroosheek, conform principedetail 1 (hergebruik)

OPMERKINGEN:
- Maten in meters, tenzij anders vermeld.
- Peilmaten in meters t.o.v. NAP.
- Huisaansluitingen overnemen.
- RWA vervangen tot perceelsgrens (nieuw ontstoppingsstuk aanbrengen net voor de perceelsgrens in de openbare ruimte).

D-3	15-06-2020	Definitief versie 3
D-2	01-05-2020	Definitief versie 2
D-1	27-02-2020	Definitief versie 1
Versie	Datum	Omschrijving

Opdrachtgever: Gemeente Drimmelen

Project: Herinrichting Prinses Margrietstraat en Julianastraat te Hooge Zwaluwe

Onderdeel: Riolering - blad 1

Projectnummer: 19026000	Datum: 15-06-2020	Formaat: A0L (841x1470)	
Bestandsnaam: 19026000-GI	Status: Definitief-3	Schaal: 1:200	Tekeningnummer: 19026000-RI-01

Ontwerpbureau Ingenieursbureau
BeeldjesPark Boerdijkerf
Bovenstelle 18
4751 XE OUD-GASTEL
T (0168) 383 383
F (0168) 383 378
E info@gemeha.nl
I www.gemeha.nl