NIEUWE SITUATIE, DEEL B
Schaal 1 : 200

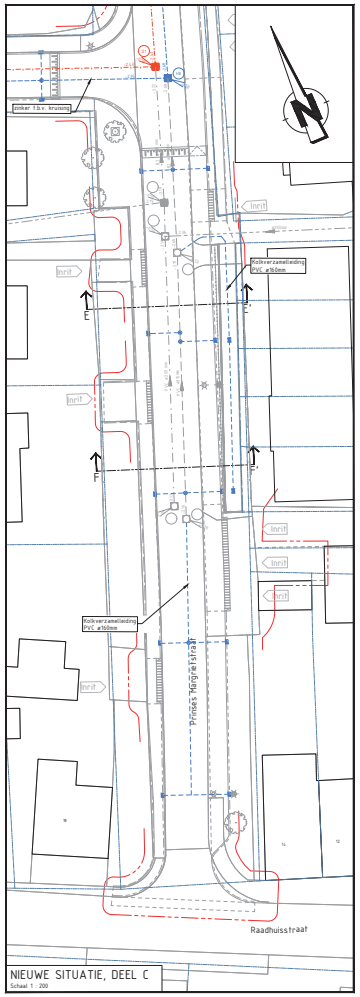

NIEUWE SITUATIE, DEEL C
Schaal 1 : 200

VERKLARING

Bestaande situatie

- Werkgrens
- Bestaande situatie
- Kadastralegrens
- Nieuwe hoogte
- Bestaande riolering
- Bestaande inspectieput
- Bestaande inrit
- Bestaande, te handhaven, boom

Nieuwe situatie

- Aanbrengen VWA leiding met stroomrichting, materiaal, diameter en b.o.b.
- Aanbrengen HWA leiding met stroomrichting, materiaal, diameter en b.o.b.
- Aanbrengen persleiding conform opgave leverancier
- Aanbrengen kolkaansluitleiding met inlaat
- Aanbrengen trottoirkolk
- Aanbrengen tegelpadkolk
- Aanbrengen HWA inspectieput van beton met putnr. en putdekselhoogte
- Aanbrengen VWA inspectieput van beton met putnr. en putdekselhoogte
- Aanbrengen HWA pompput conform opgave leverancier
- Aanbrengen HWA overstortput van beton met putnr. en putdekselhoogte
- Aanbrengen VWA overstortput van beton met putnr. en putdekselhoogte
- Aanbrengen HWA uitstroombak incl. terugslagklep en krooshek, conform principedetail 1
- Aanbrengen VWA uitstroombak incl. terugslagklep en krooshek, conform principedetail 1 (hergebruik)

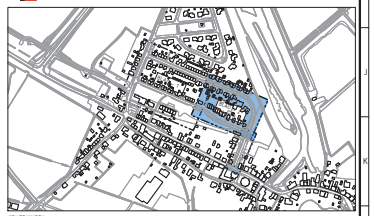

OPMERKINGEN:
- Maten in meters, tenzij anders vermeld;
- Peilmaten in meters t.o.v. NAP;
- Huisaansluitingen overzetten;
- DWA vervangen tot perceelsgrens (nieuw ontshoppingsluk aanbrengen net voor de perceelsgrens in de openbare ruimte).

Versie	Datum	Omschrijving	Getekend door
D-3	15-06-2020	Definitief versie 3	
D-2	01-05-2020	Definitief versie 2	
D-1	27-03-2020	Definitief versie 1	

Opdrachtgever: Gemeente Drimmelen

Project: Herinrichting Prinses Margrietstraat en Julianastraat te Hooge Zwaluwe

Onderdeel: Riolering - blad 2

Getekend door:

Projectnummer	Datum	Formaat
19026000	15-06-2020	A1L (594x1260)
Tekeningnummer	Status	Schaal
19026000-GI	Definitief-3	1:200

Tekeningnummer: 19026000-RI-02

INFRA BX
Civieltechnisch Ingenieursbureau
Bedrijvenpark Bloothoofd
Grimmerikke 16
4761 RG ZEVENBERGEN
T (0168) 348 348
F (0168) 348 379
E info@gaverinfra.nl
I www.gaverinfra.nl

Blad 7 bladen, bladnummer 4