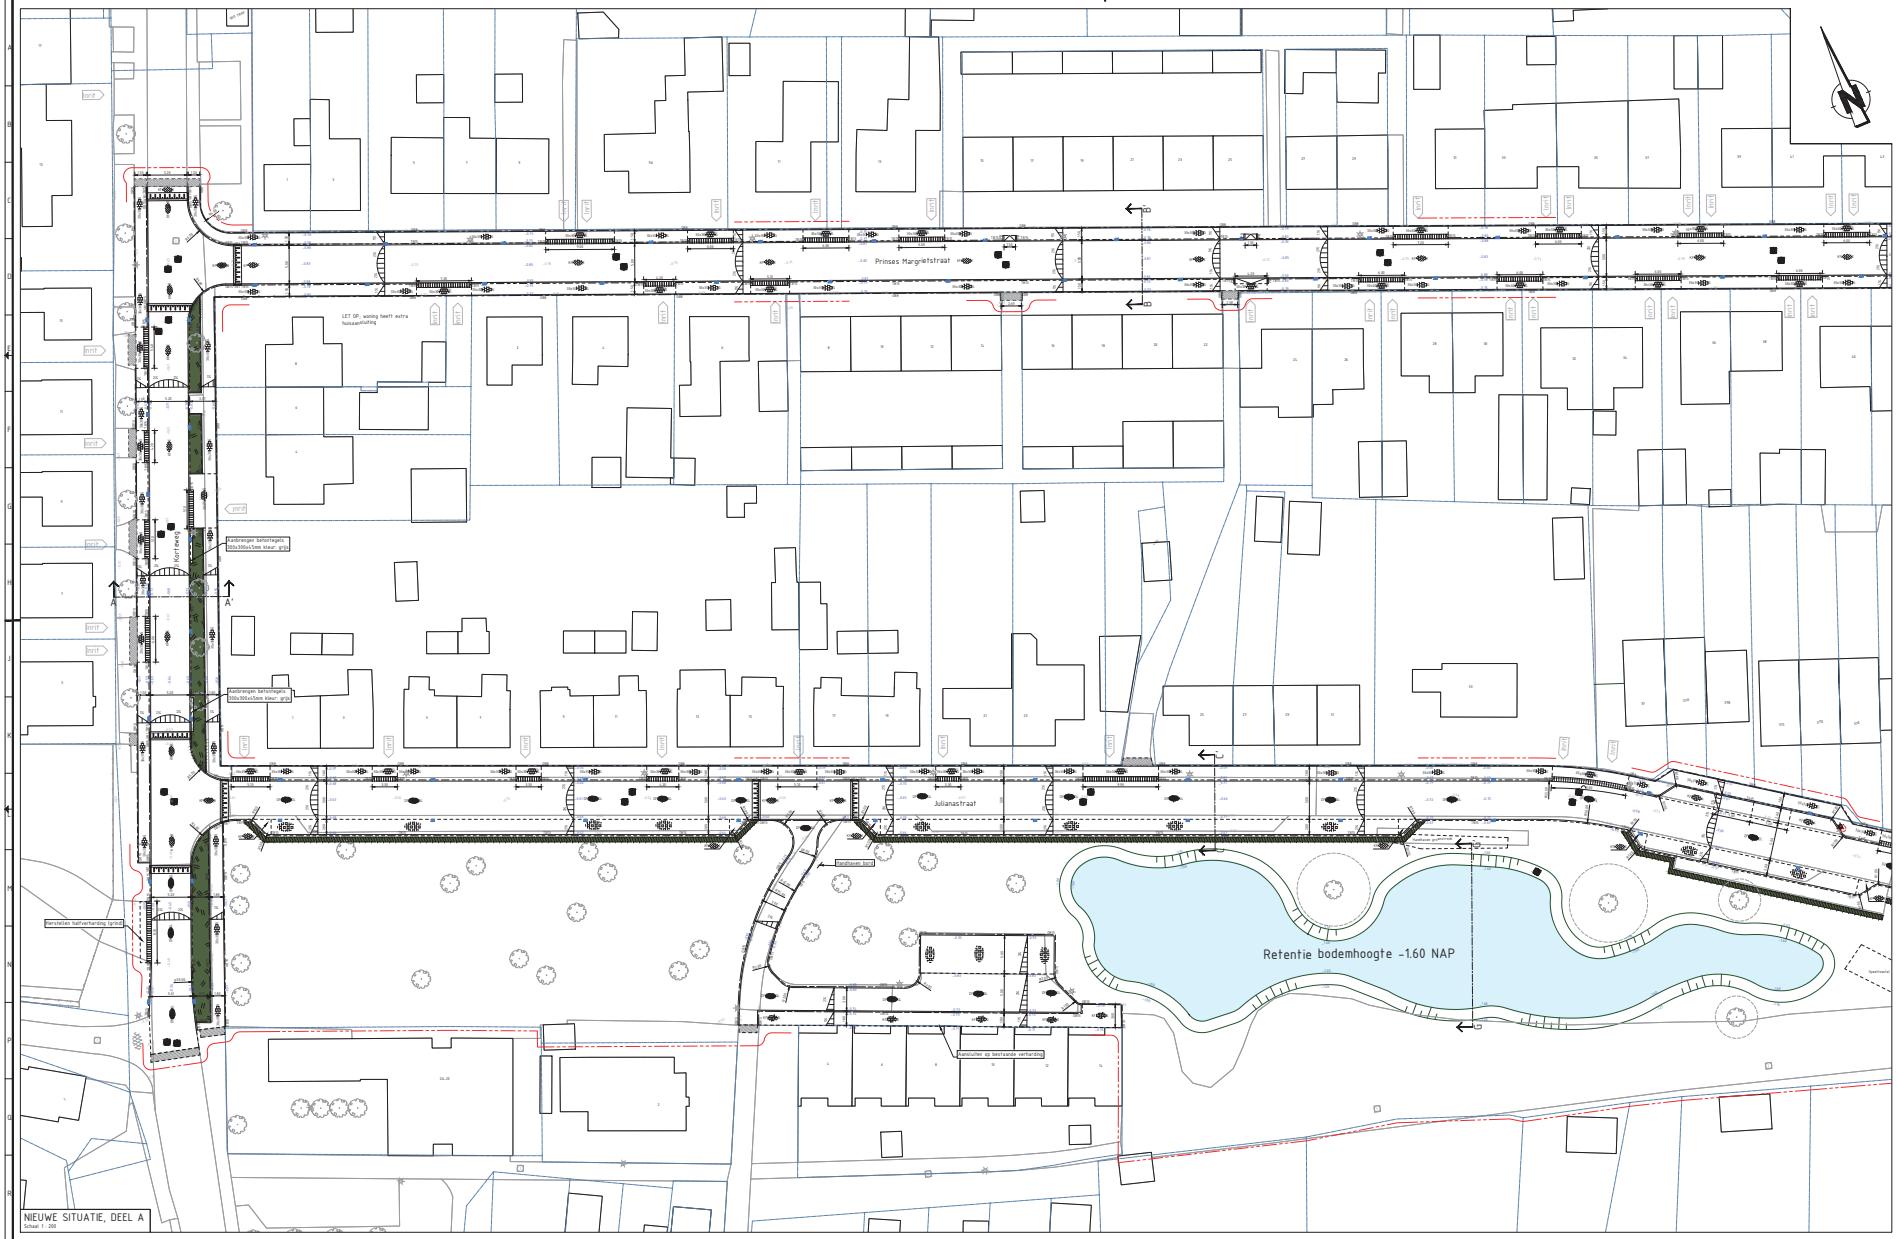

VERKLARING

Bestaande situatie
- Werkgrens
- Bestaande situatie
- Kadastralegrens
- Bestaande hoogte
- Bestaande lichtmast
- Bestaande inrit
- Bestaande asfaltverharding
- Bestaande, te handhaven, boom

Nieuwe situatie
- Materiaalscheiding
- Nieuwe hoogte
- Aanbrengen opsluitband 80x200mm, kleur: grijs
- Aanbrengen opsluitband 100x200mm, kleur: grijs
- Aanbrengen opsluitband 150x250mm, kleur: grijs
- Aanbrengen trottoirband 130/150x250mm, kleur: grijs
- Aanbrengen verlaagband trottoirband 130/150x250mm --> opsluitband 150x250mm
- Aanbrengen prefab keerwand
- Aanbrengen mindervalidegrrit, antiperronbanden 130/150x250mm, maximale hakat tussen perronbanden 1:10
- Aanbrengen paal met draad
- Aanbrengen betonstraatstenen in drempelconstructie, kleur: zwart/wit
- Aanbrengen inritbanden 600x200x300, kleur: grijs
- Aanbrengen straatbakstenen in rijbaan, diktformaat, keperverband, kleur: geel (hengebruik)
- Aanbrengen betonstraatstenen in rijbaan, keiformaat, keperverband, kleur: roodbruin MBI Excellent 235
- Aanbrengen betonstraatstenen in parkeervakken, keiformaat, elleboogverband, kleur: antraciet
- Aanbrengen betonstraatstenen in inrit, keiformaat, elleboogverband, kleur: grijs
- Aanbrengen rubberen 52 in parkeervakken (Leeuwenvoer: Sassans beheer)
- Aanbrengen betonhegels in trottoir, 300x300x150mm, halfsteenverband, kleur: grijs
- Aanbrengen betonhegels in trottoir t.p.v. inrit, 300x300x80mm, liniverband, kleur: grijs
- Aanbrengen straatbakstenen in plateau/drempel, keiformaat, keperverband, kleur: donkerbruin MBI Geelbaks 290
- Tijdelijk uitnemen en herstraten bestaande elementenverharding
- Aanbrengen inspectieput
- Aanbrengen trottoirkolk
- Aanbrengen straatkolk
- Aanbrengen hegelpaddock
- Verplaatsen lichtmast

Groenaanleg
- Aanbrengen onderbeplanting, Potentilla fruticos 'Elizabeth'
- Aanplanten haag, Fagus sylvatica

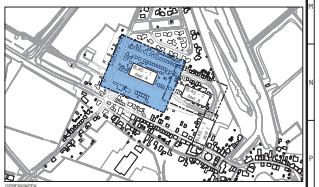

DIMENSIONEN
Maten in meters, tenzij anders vermeld.
Peilmaten in meters t.o.v. NAP.

D-3	15-06-2020	Definitief versie 3	
D-2	01-05-2020	Definitief versie 2	
D-1	27-02-2020	Definitief versie 1	
Versie	Datum	Omschrijving	Gecontroleerd door

Opdrachtgever
Gemeente Drimmelen

Project
Herinrichting Prinses Margrietstraat en Julianastraat te Hooge Zwaluwe

Onderdeel
Verharding - blad 1

Opdrachtnummer	Projectnummer	Datum	Formaat
	19026000	15-06-2020	A0L (841x1470)
Gecontroleerd door	Bestandsnaam	Status	Schaal
	19026000-GI	Definitief-3	1:200

Tekeningnummer
19026000-VH-01

Ontwerpbureau Ingenieursbureau
Bestuurspark Boschlaar
Brouwerijlaan 18
4701 NE OUDENBOSCH
T (0168) 369 369
F (0168) 369 379
E info@gemmba.nl
I www.gemmba.nl

Ontw. 7 Verder. blad/nummer 5