







# Aanbrengen schroefinjectiepalen in zonering/pvvr van reg.wk B88 ivm nieuwbouw woningen in kerk thv Westvoorstraat 2 in Dinteloord

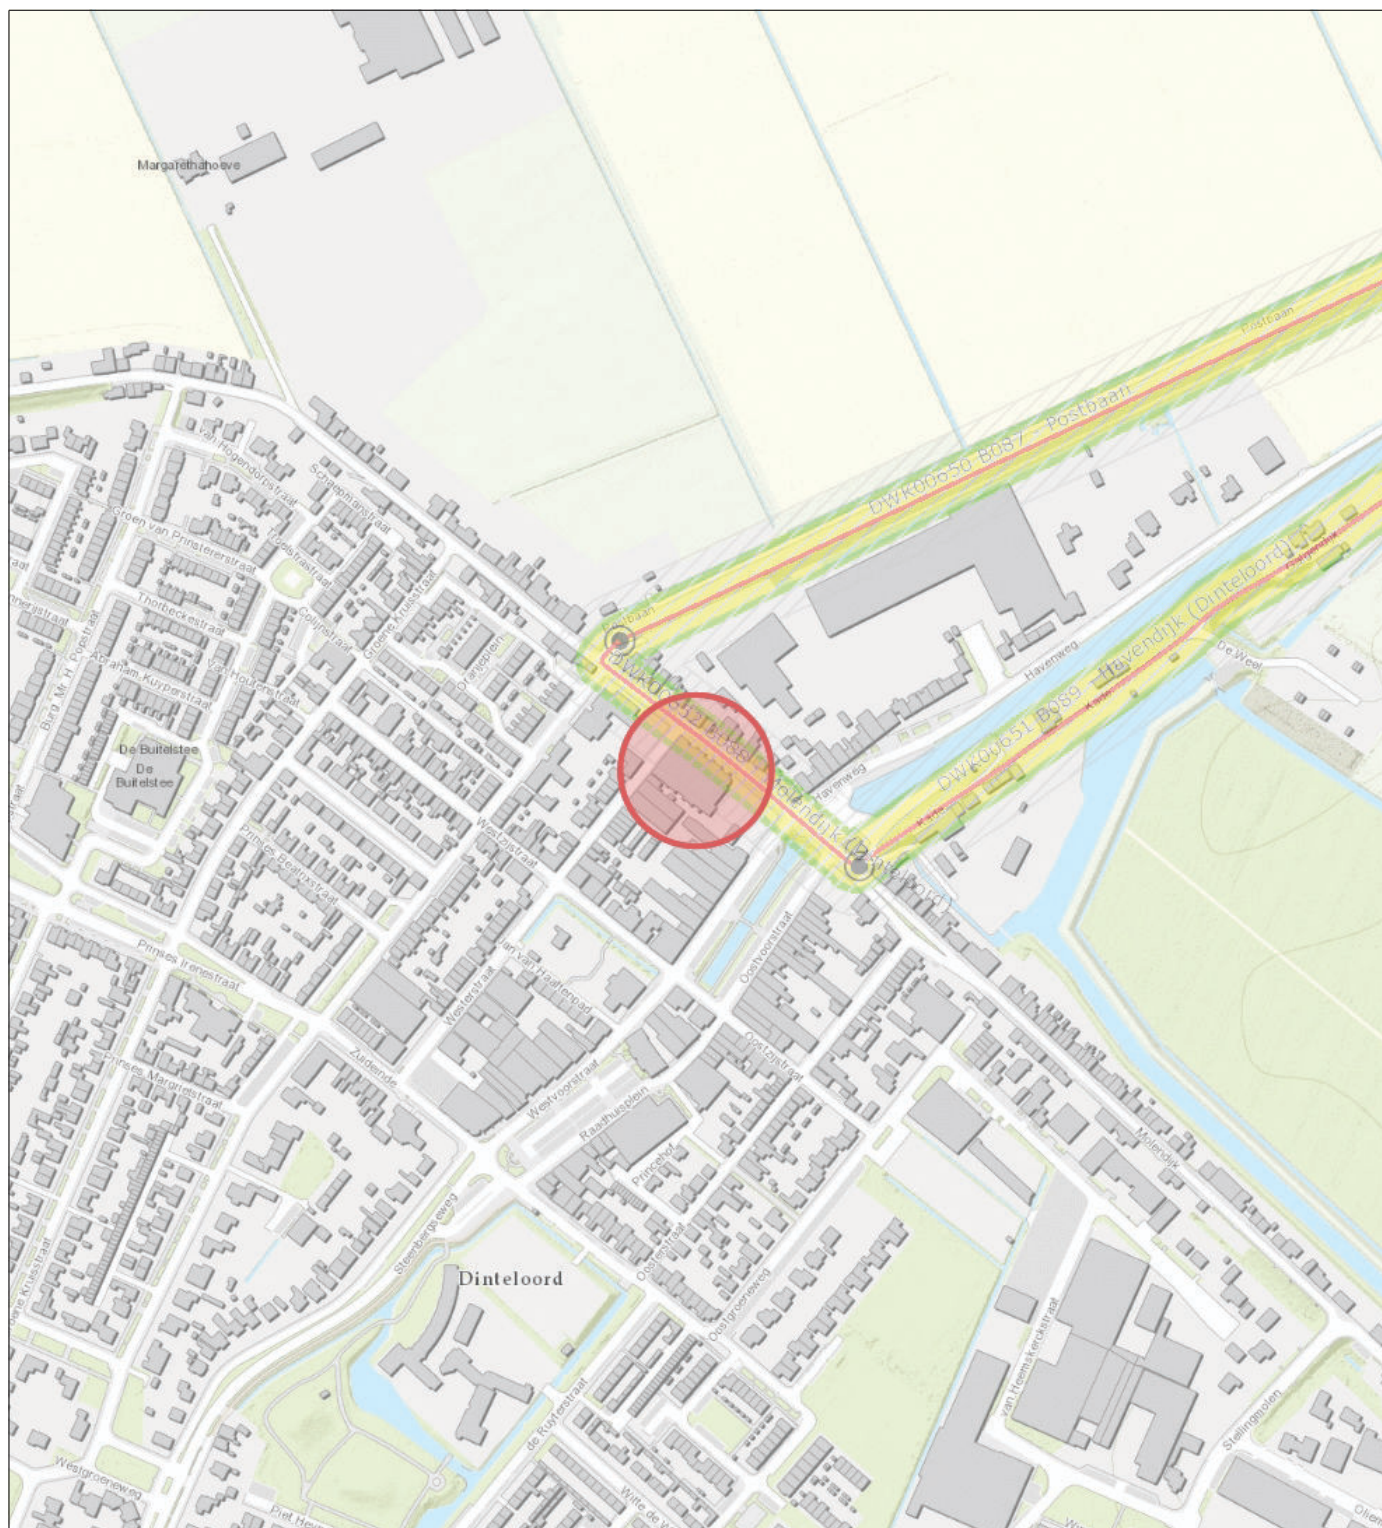

-  Middenkruinlijn  
beheerprofiel
-  Profiel van vrije ruimte
- Zoneringen**
-  Waterstaatswerk
-  Beschermingszone A

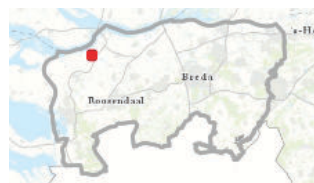

**Naam/Afdeling:**

Tekening nummer:  
WBD20-111116-A

**Datum:** 18-02-2020

**Formaat:** A4

**Schaal:** 1:5,000