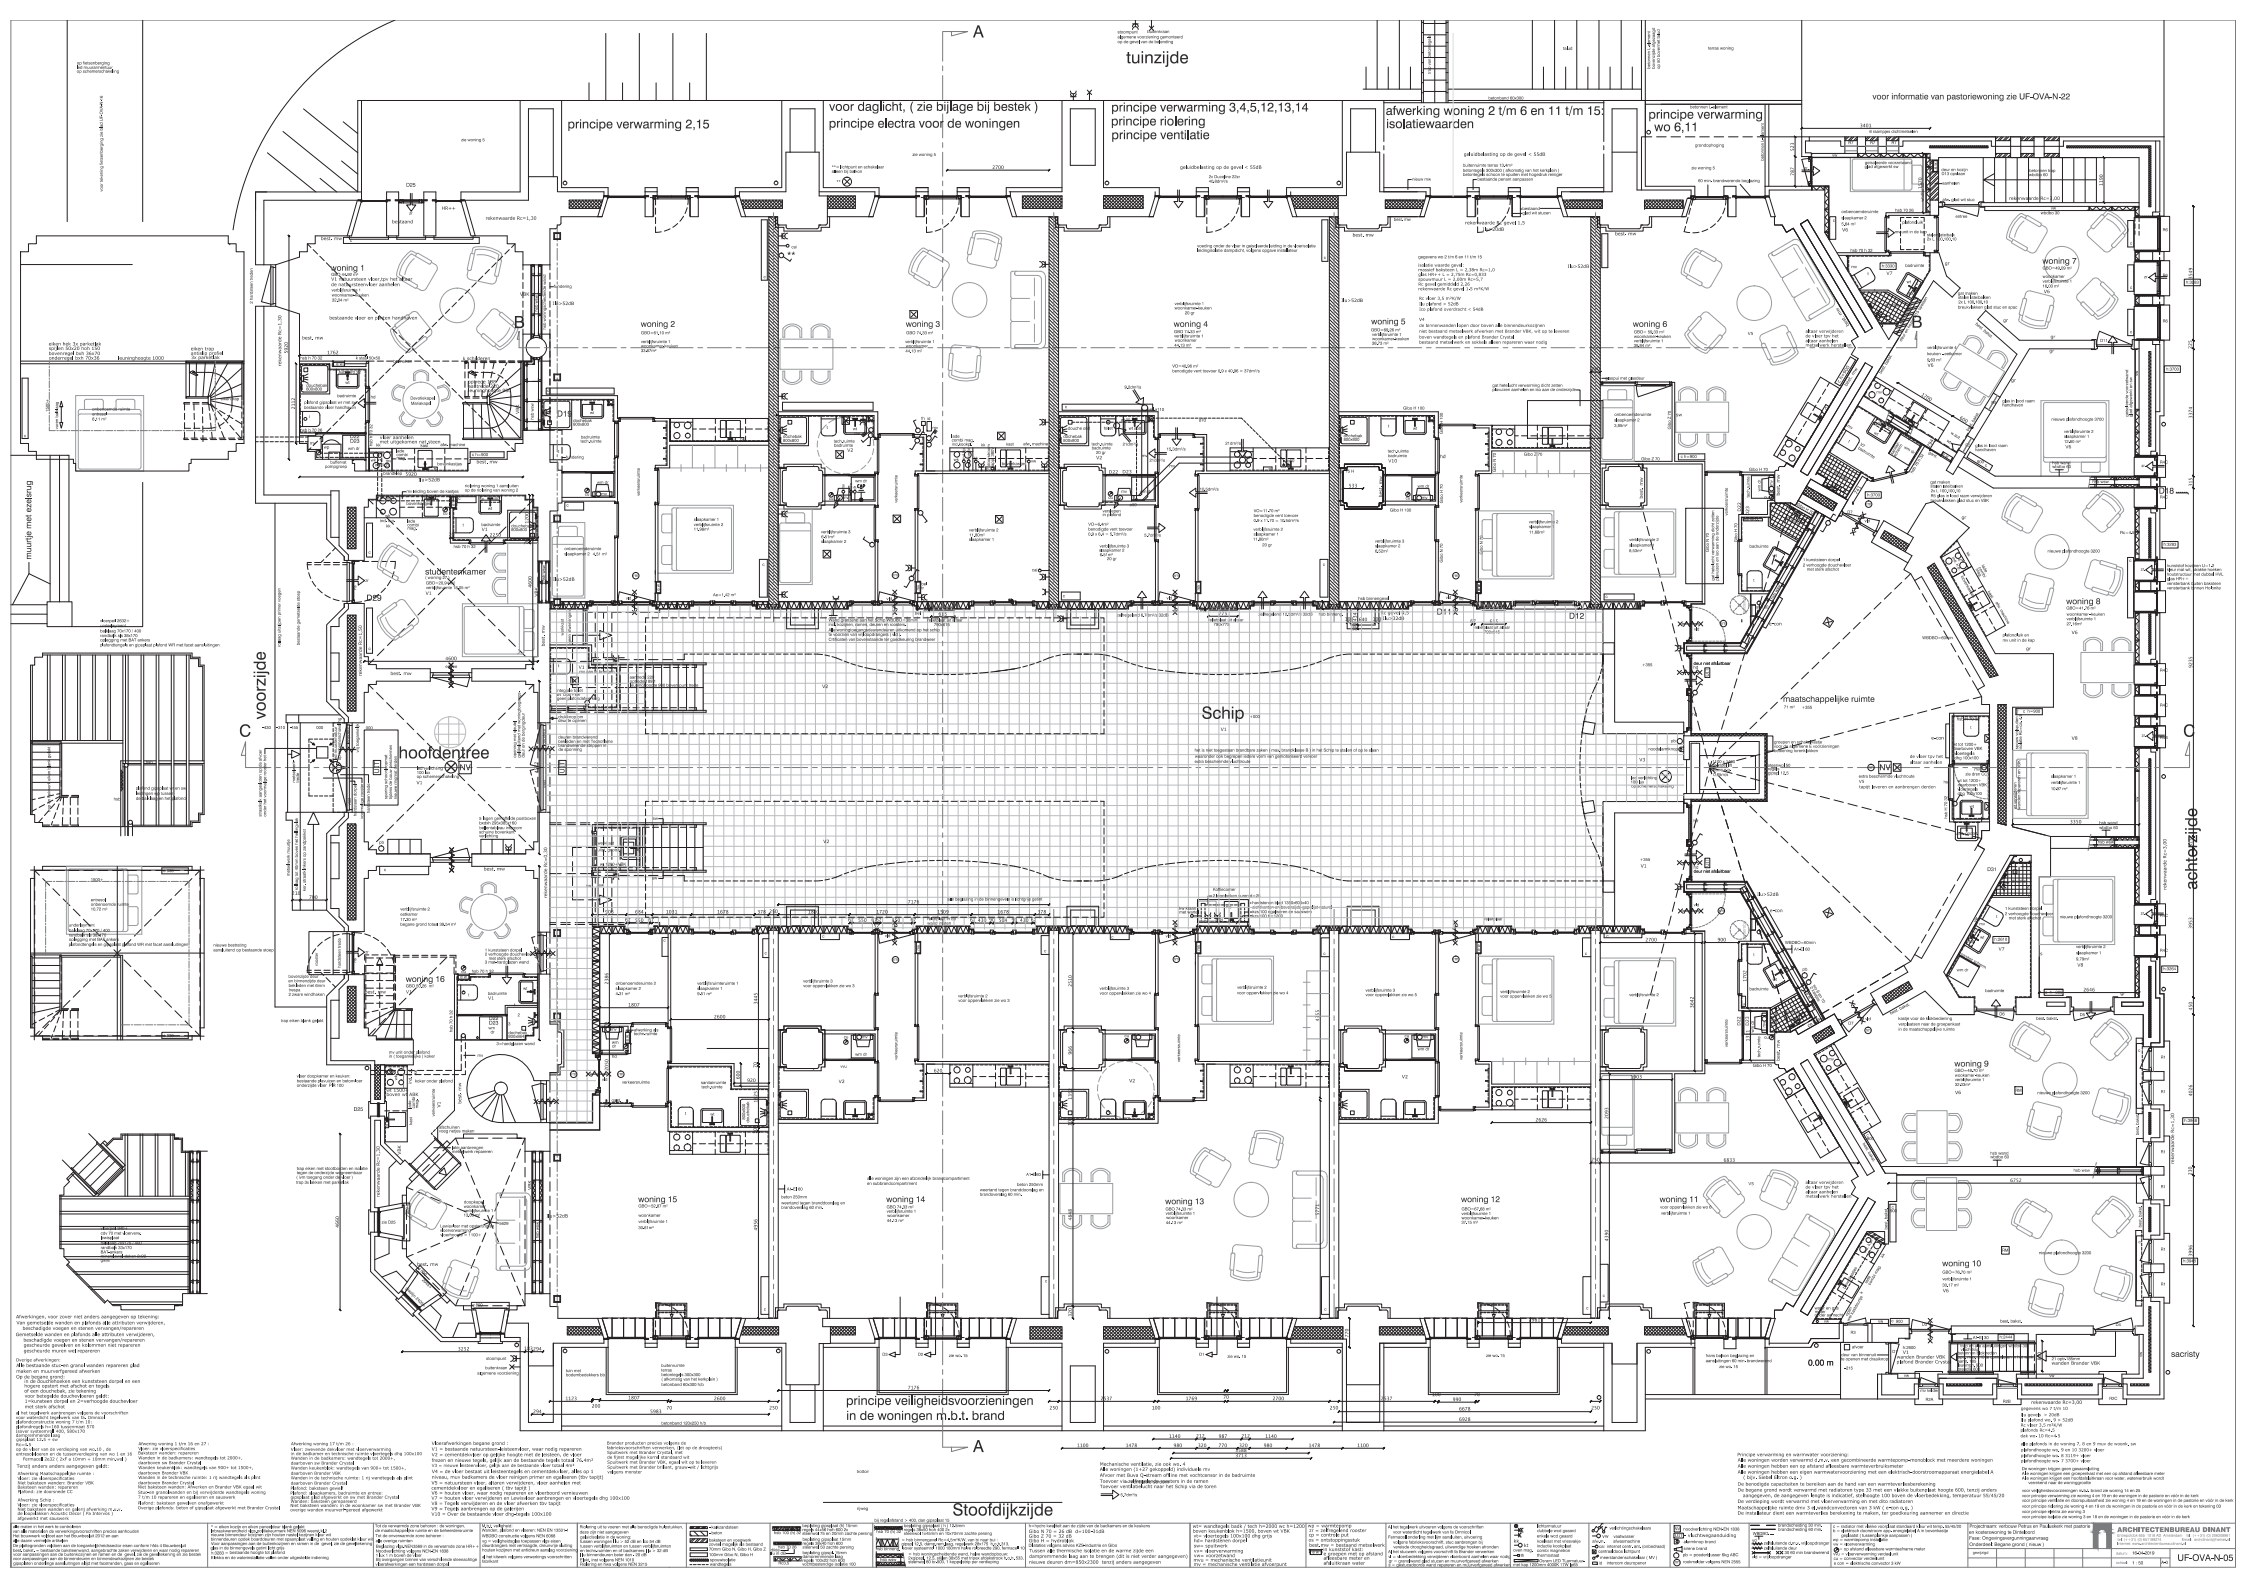
tuinzijde
principe verwarming 2,15
voor daglicht, (zie bijlage bij bestek)
principe electra voor de woningen
principe verwarming 3,4,5,12,13,14
principe riolering
principe ventilatie
afwerking woning 2 t/m 6 en 11 t/m 15
isolatiewaarden
principe verwarming
wo 6,11
voor informatie van pastoriewoning zie UF-OVA-N-22
muurje met ezelsrug
voorzijde
achterzijde
hoofdentree
Schip
maatschappelijke ruimte
stubentenkamer
woning 1
woning 2
woning 3
woning 4
woning 5
woning 6
woning 7
woning 8
woning 9
woning 10
woning 11
woning 12
woning 13
woning 14
woning 15
woning 16
principe veiligheidsvoorzieningen
in de woningen m.b.t. brand
Stoofdijkzijde
sacristy