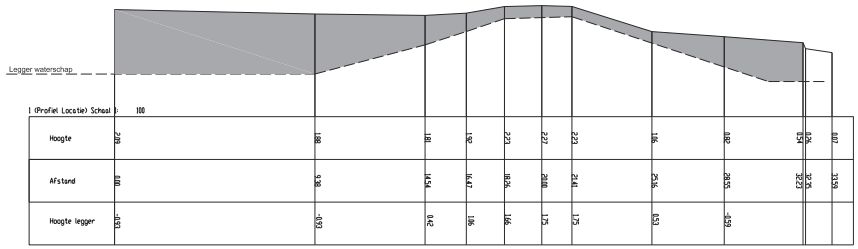

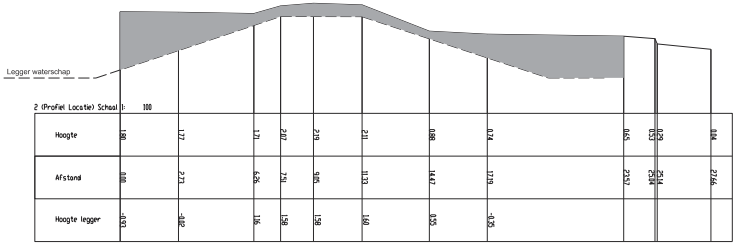

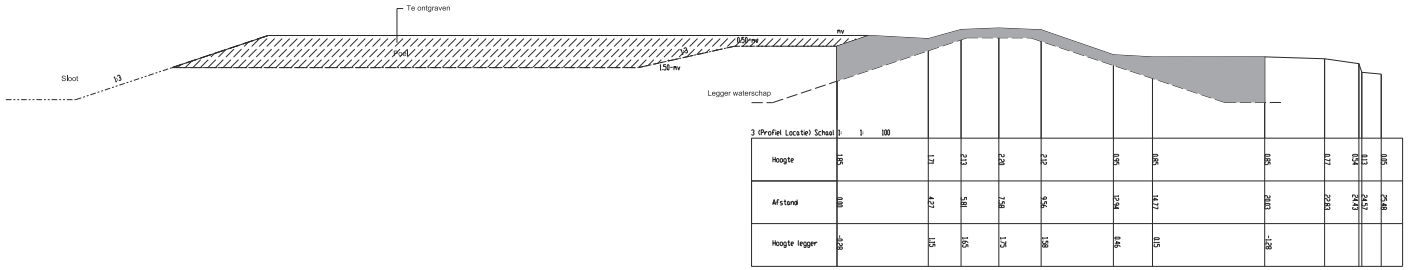

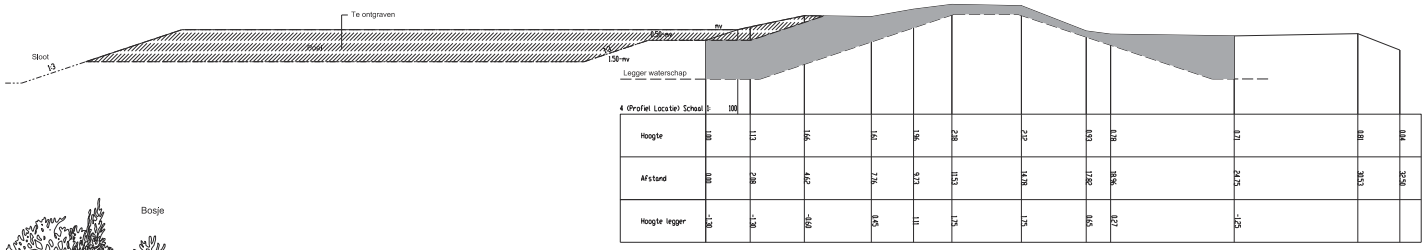

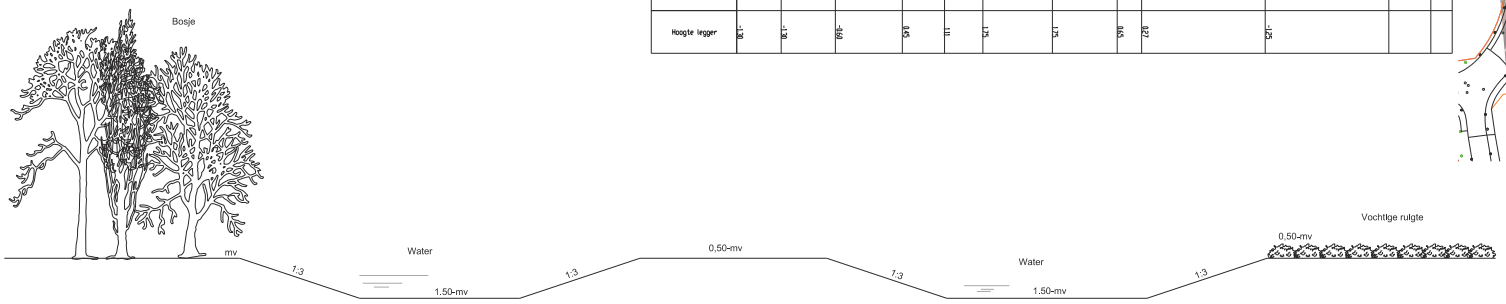

DOORSNEDE 1

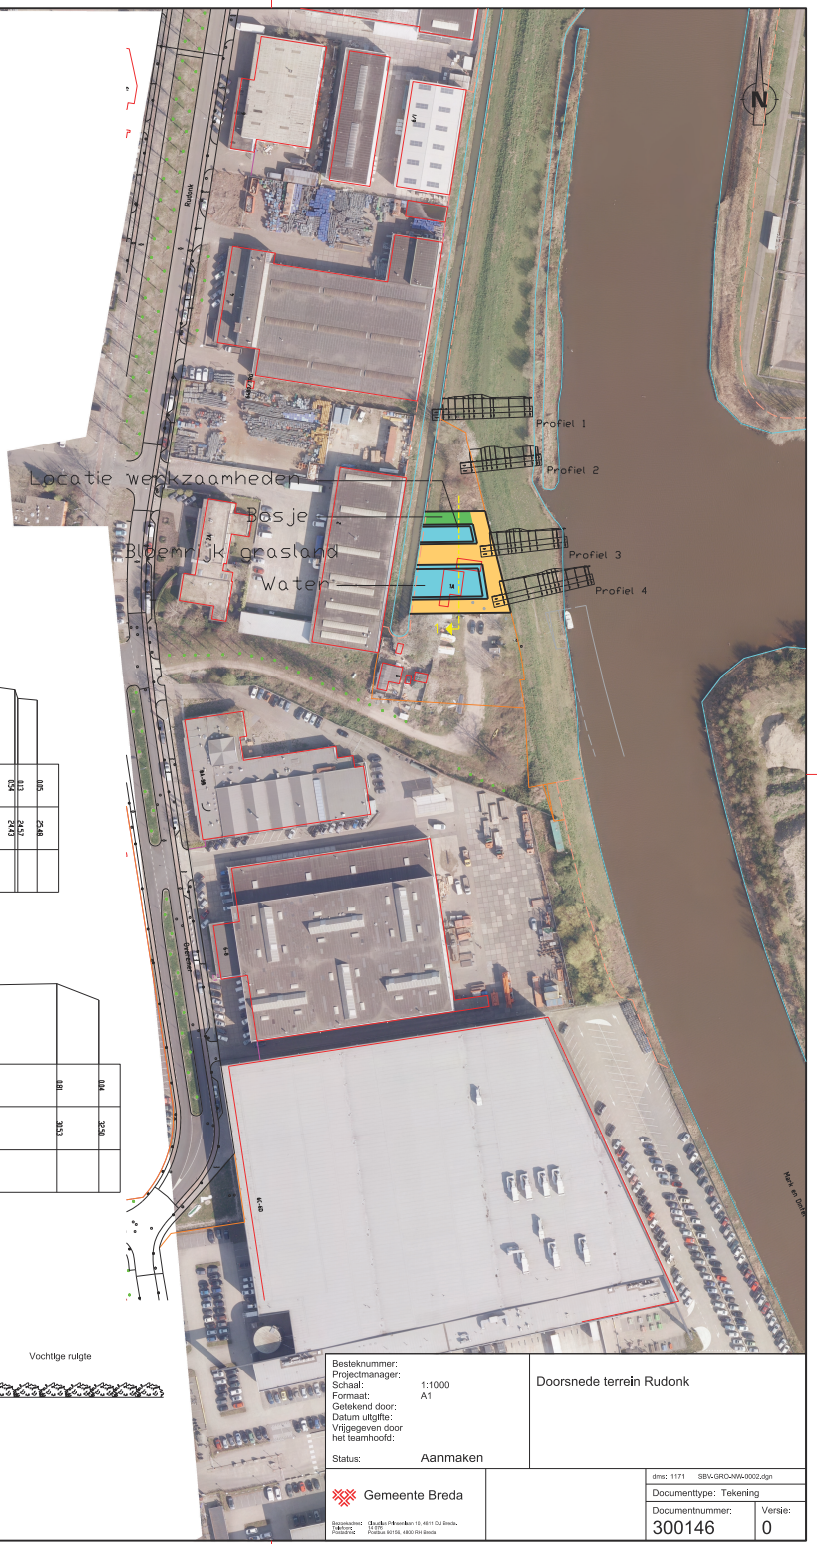

Besteknummer:	
Projectmanager:	
Schaal:	1:1000
Formaat:	A1
Getekend door:	
Datum uitgifte:	
Vrijgegeven door het teamhoofd:	
Status:	Aanmaken

Doorsnede terrein Rudonk

Gemeente Breda

dms: 1171 SBV-GRO-NW-0002.dgn

Documenttype: Tekening

Documentnummer: 300146

Versie: 0