Dwarsprofiel DP-1
Schaal 1:100

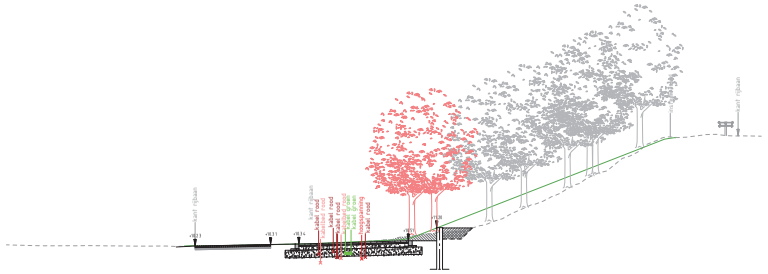

Terreinhoogten AHN3	Hoogte
Terreinmeting	Hoogte

Dwarsprofiel DP-2
Schaal 1:100

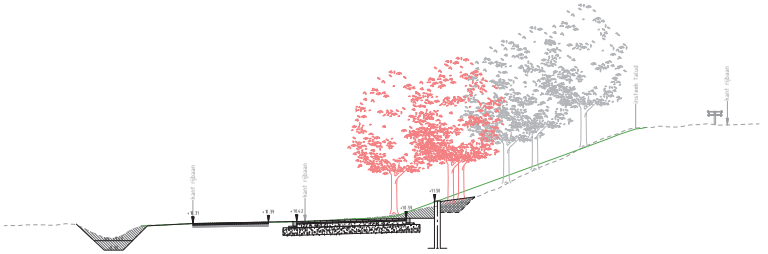

Terreinhoogten AHN3	Hoogte
Terreinmeting	Hoogte

Dwarsprofiel DP-3
Schaal 1:100

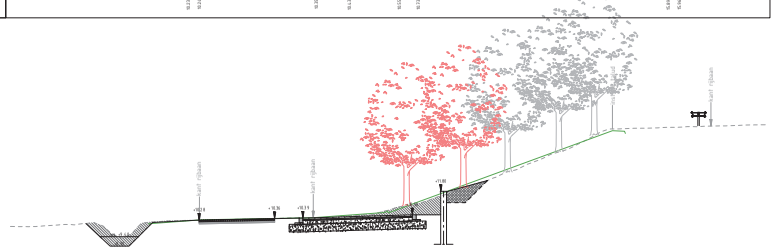

Terreinhoogten AHN3	Hoogte
Terreinmeting	Hoogte

Dwarsprofiel DP-4
Schaal 1:100

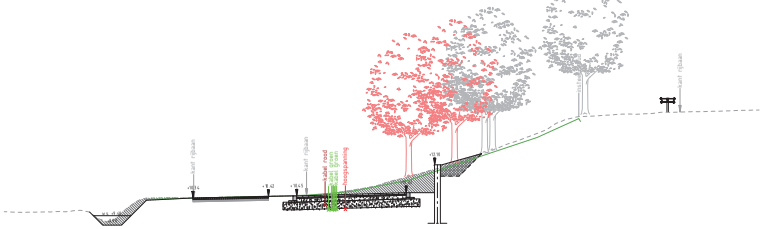

Terreinhoogten AHN3	Hoogte
Terreinmeting	Hoogte

Dwarsprofiel DP-5
Schaal 1:100

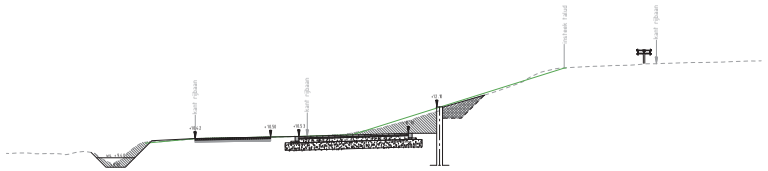

Terreinhoogten AHN3	Hoogte
Terreinmeting	Hoogte

Dwarsprofiel DP-6
Schaal 1:100

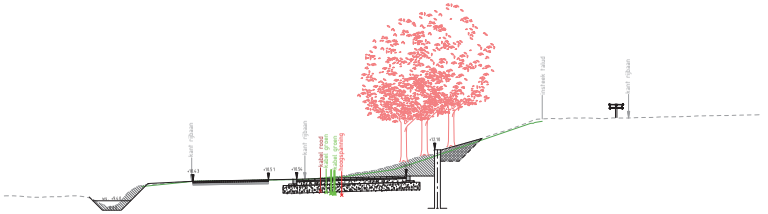

Terreinhoogten AHN3	Hoogte
Terreinmeting	Hoogte

Dwarsprofiel DP-7
Schaal 1:100

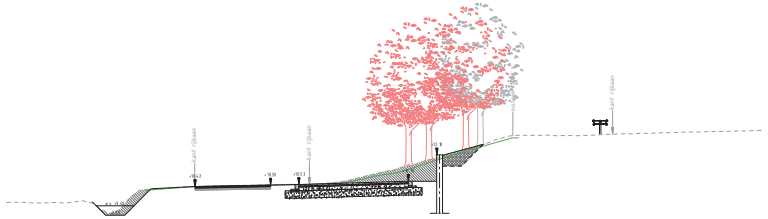

Terreinhoogten AHN3	Hoogte
Terreinmeting	Hoogte

Dwarsprofiel DP-8
Schaal 1:100

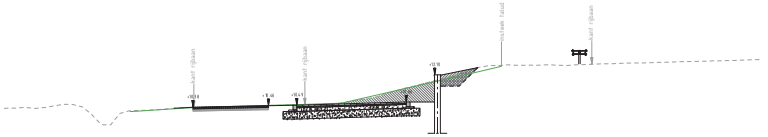

Terreinhoogten AHN3	Hoogte
Terreinmeting	Hoogte

Dwarsprofiel DP-9
Schaal 1:100

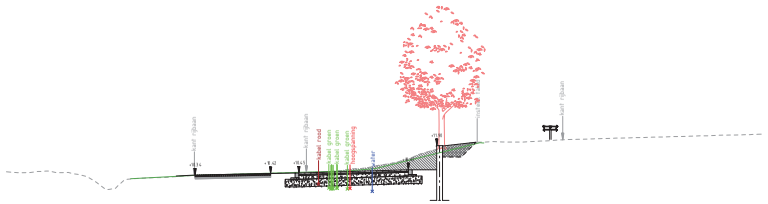

Terreinhoogten AHN3	Hoogte
Terreinmeting	Hoogte

Aan te brengen damwand			
	type plank	b.k. plank [cm]	o.k. plank [nap]	lengte plank [m]
DP-1 en DP-2	GU 8N	11,20	7,20	4,00
DP-3 t/m DP-6	GU 8N	12,10	6,60	5,50
DP-7 t/m DP-9	GU 8N	12,10	6,90	5,20
DP-10 en DP-11	GU 8N	11,70	7,20	4,50

VERKLARING

- Bestaande bomen
- Rooien bomen (door derden)
- Terreinmeting
- AHN3
- Nieuwe situatie
- Nieuwe hoogten in m t.o.v. NAP
- Nieuwe geleiderail P 2H 400-80

Versie	Datum	Getekend door	Omschrijving
2	16-07-20		Wijziging waterspiegel +9.30 naar +9.40
1	14-07-20		Eerste uitgave

Opdrachtgever
GEMEENTE LOON OP ZAND

Project
SNELFIETSROUTE

Onderdeel
Dwarsprofielen 1 t/m 9
Deel 4

Atab Civiele Techniek B.V.
De Sluis 2a, 4791 CZ DOSSEN
T +31 (0) 165-851616, E mail@atab.nl
Toermalijnstraat 19, 4811 EJ Breda/Leur,
www.heel.nl/@atab.nl

Getekend door	Gecontroleerd door	Vrijgegeven door	Projectnummer
			0180901
Parcaf/Datum	Parcaf/Datum	Parcaf/Datum	Besteknummer
16-07-2020	16-07-2020	16-07-2020	05.0018-12 A

Format	Status DEFINITIEF
A0	Schaal 1 : 100
Tekeningnummer	Blad 12 / 14
0180901-DP-2	Versie 2

Op al onze opdrachten is de DNR 2011 van toepassing. Deze is gratis te downloaden op http://www.bngconnect.nl/downloads/dnr-2011