Dwarsprofiel DP-10
Schaal 1:100

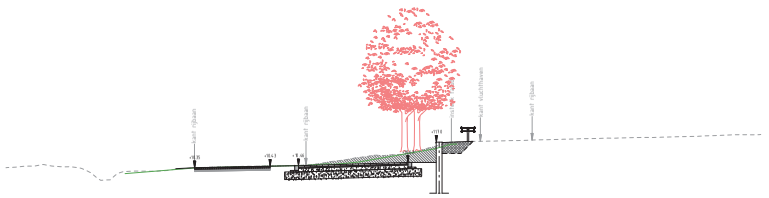

Terreinhoogten AHN3	Hoogte
Terreinmeting	Hoogte

Dwarsprofiel DP-11
Schaal 1:100

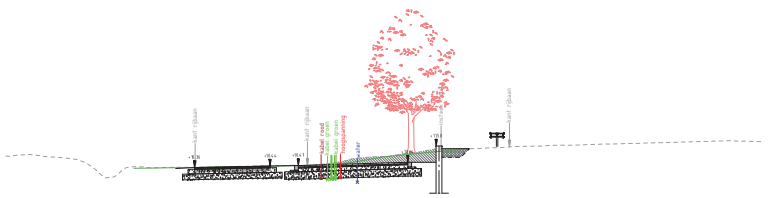

Terreinhoogten AHN3	Hoogte
Terreinmeting	Hoogte

Dwarsprofiel DP-12
Schaal 1:100

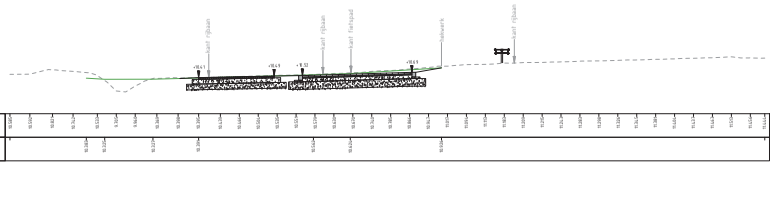

Terreinhoogten AHN3	Hoogte
Terreinmeting	Hoogte

Dwarsprofiel DP-13
Schaal 1:100

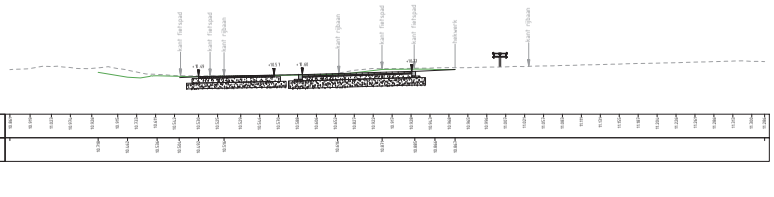

Terreinhoogten AHN3	Hoogte
Terreinmeting	Hoogte

Dwarsprofiel DP-14
Schaal 1:100

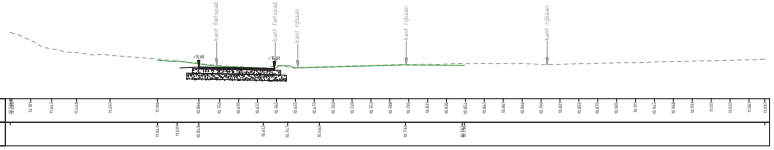

Terreinhoogten AHN3	Hoogte
Terreinmeting	Hoogte

Dwarsprofiel DP-15
Schaal 1:100

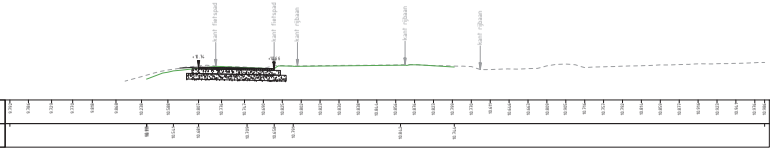

Terreinhoogten AHN3	Hoogte
Terreinmeting	Hoogte

Dwarsprofiel DP-16
Schaal 1:100

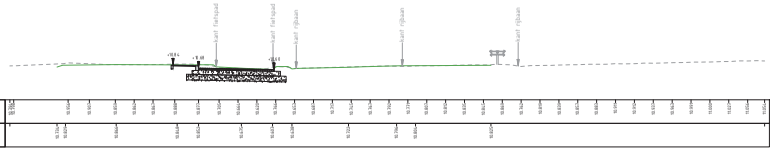

Terreinhoogten AHN3	Hoogte
Terreinmeting	Hoogte

Dwarsprofiel DP-17
Schaal 1:100

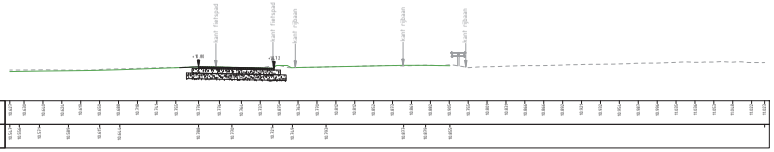

Terreinhoogten AHN3	Hoogte
Terreinmeting	Hoogte

Dwarsprofiel DP-18
Schaal 1:100

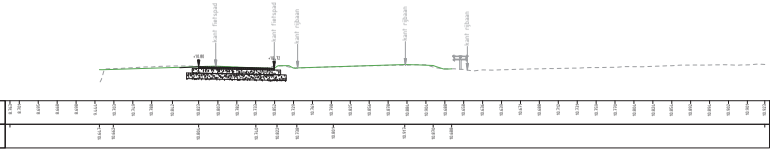

Terreinhoogten AHN3	Hoogte
Terreinmeting	Hoogte

Aan te brengen damwand

	type plank	b.k. plank	o.k. plank	lengte plank
		[nap]	[nap]	[m]
DP-1 en DP-2	GU 8N	11,20	7,20	4,00
DP-3 t/m DP-6	GU 8N	12,10	6,60	5,50
DP-7 t/m DP-9	GU 8N	12,10	6,90	5,20
DP-10 en DP-11	GU 8N	11,70	7,20	4,50

VERKLARING

- Bestaande bomen
- Rooien bomen (door derden)
- Terreinmeting
- AHN3
- Nieuwe situatie
- Nieuwe hoogten in m t.o.v. NAP
- Nieuwe gebiedseigen P 2M 400-80

Versie	Datum	Getekend door	Omschrijving
1	14-07-20		Eerste uitgave

Opdrachtgever
GEMEENTE LOON OP ZAND

Project
SNELFIETSROUTE

Onderdeel
Dwarsprofielen 10 t/m 18
Deel 4

Atab Civiele Techniek B.V.
De Sluis 2a, 4291 CZ GUDEN
T +31 (0) 183-831363, E mail@atab.nl
www.atab.nl

Getekend door	Gecontroleerd door	Vrijgegeven door	Projectnummer	Format	Status DEFINITIEF
			0180901	A0	Schaal 1 : 100
Paraaf/Datum	Paraaf/Datum	Paraaf/Datum	Bestekjaar	Blad 17 / 24	
14-07-2020	14-07-2020	14-07-2020	05 008-12 A	Tekeningnummer 0180901-DP-3	Versie 1

Op al onze opdrachten is de DNR 2011 van toepassing. Deze is gratis te downloaden op http://www.bngmemoors.nl/downloads/dnr-2011/