


Aanleg telecomkabels niet-haaks kruisend met a-wateren dmv gestuurde boring thv Hazeldonkse Zandweg-De Hil te Zevenbergen

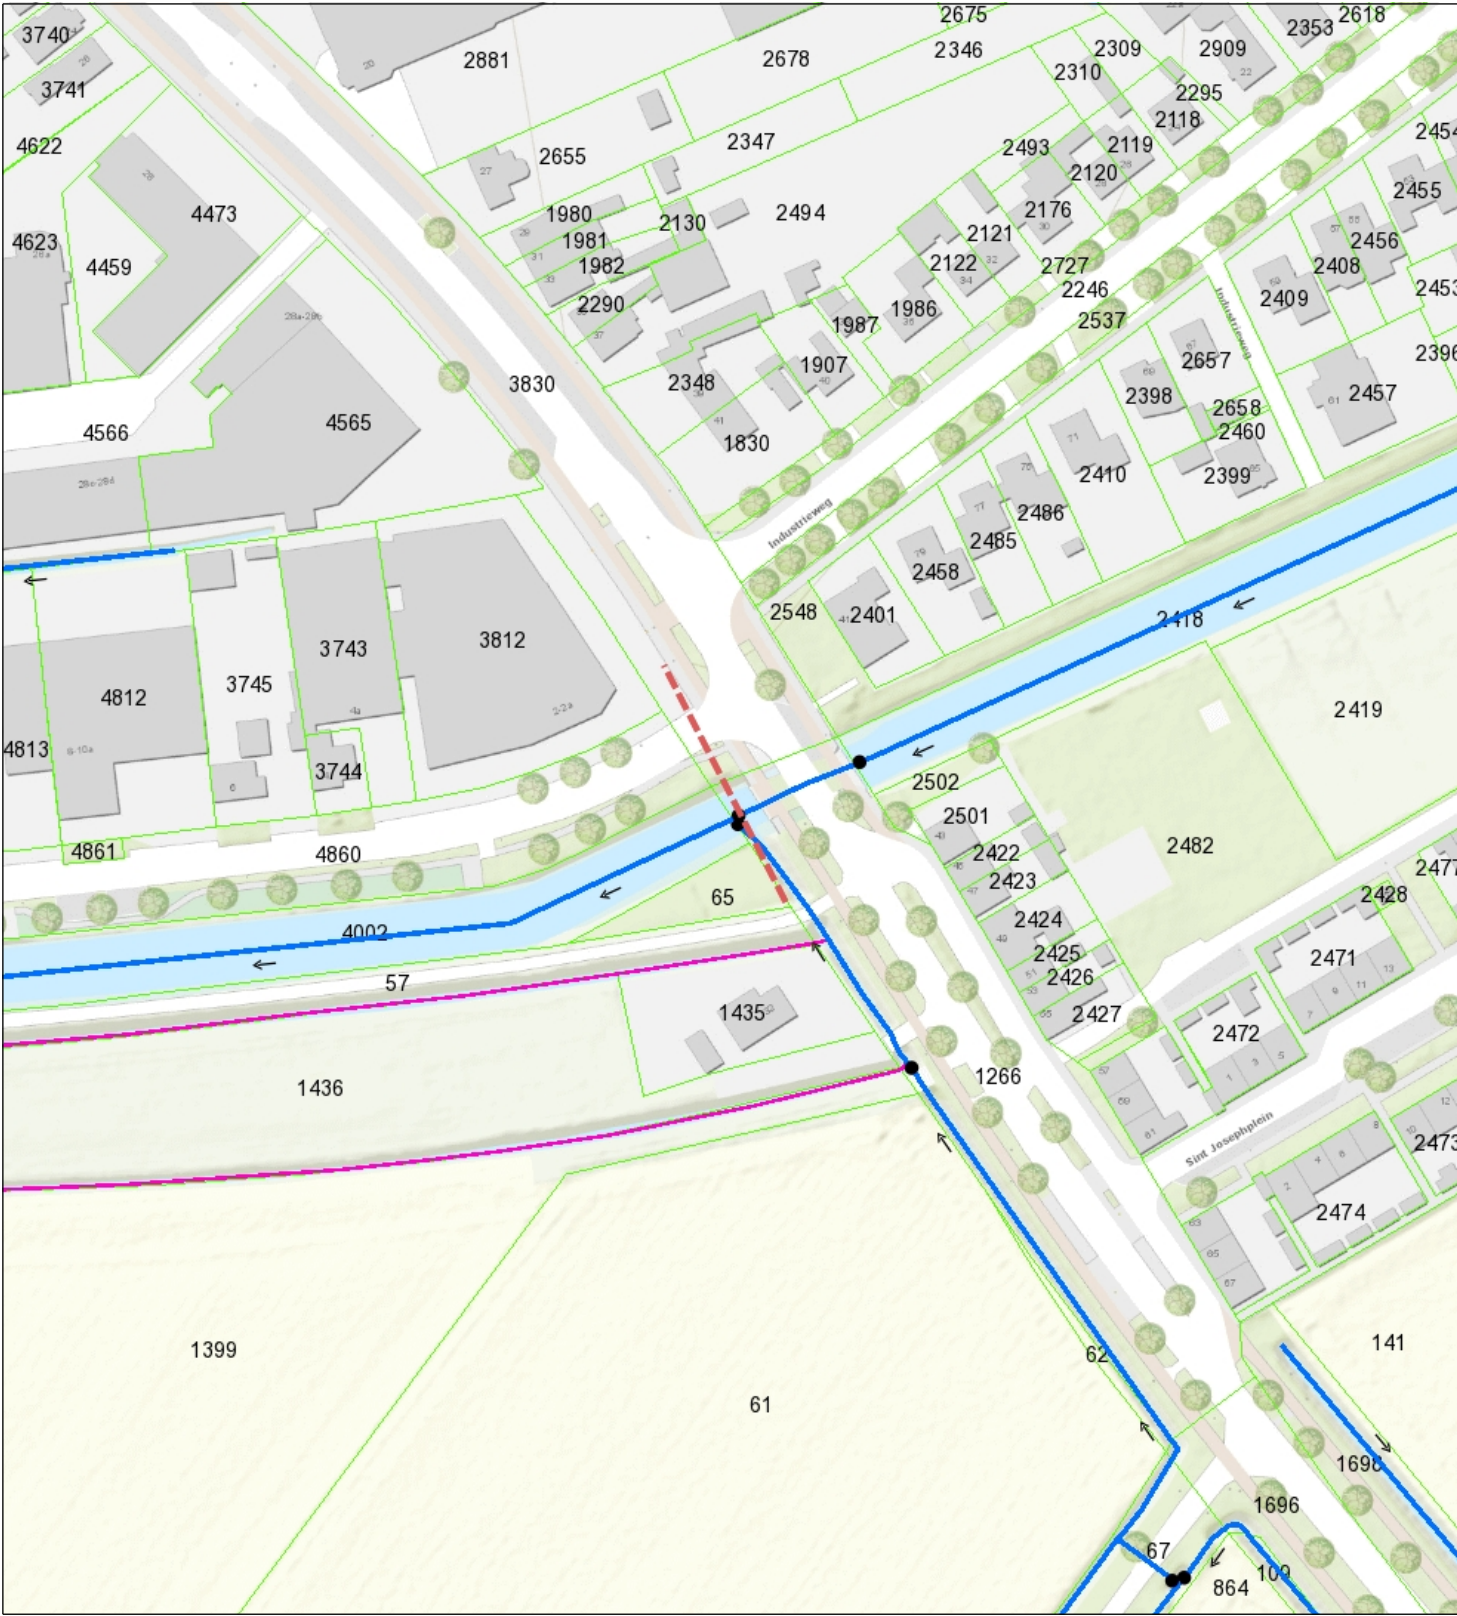

-  Waterloop Categorie A
VIG LEGGER 2012
-  Waterloop Categorie B
VIG LEGGER 2012
-  Afwijkende
onderhoudsplicht
-  Onderhoudsplicht
aanliggend perceel
-  Borselen



Naam/Proces:

Tekening nummer:
20-337536-A

Datum: 21-10-2020

Formaat: A4

Schaal: 1:1,500

