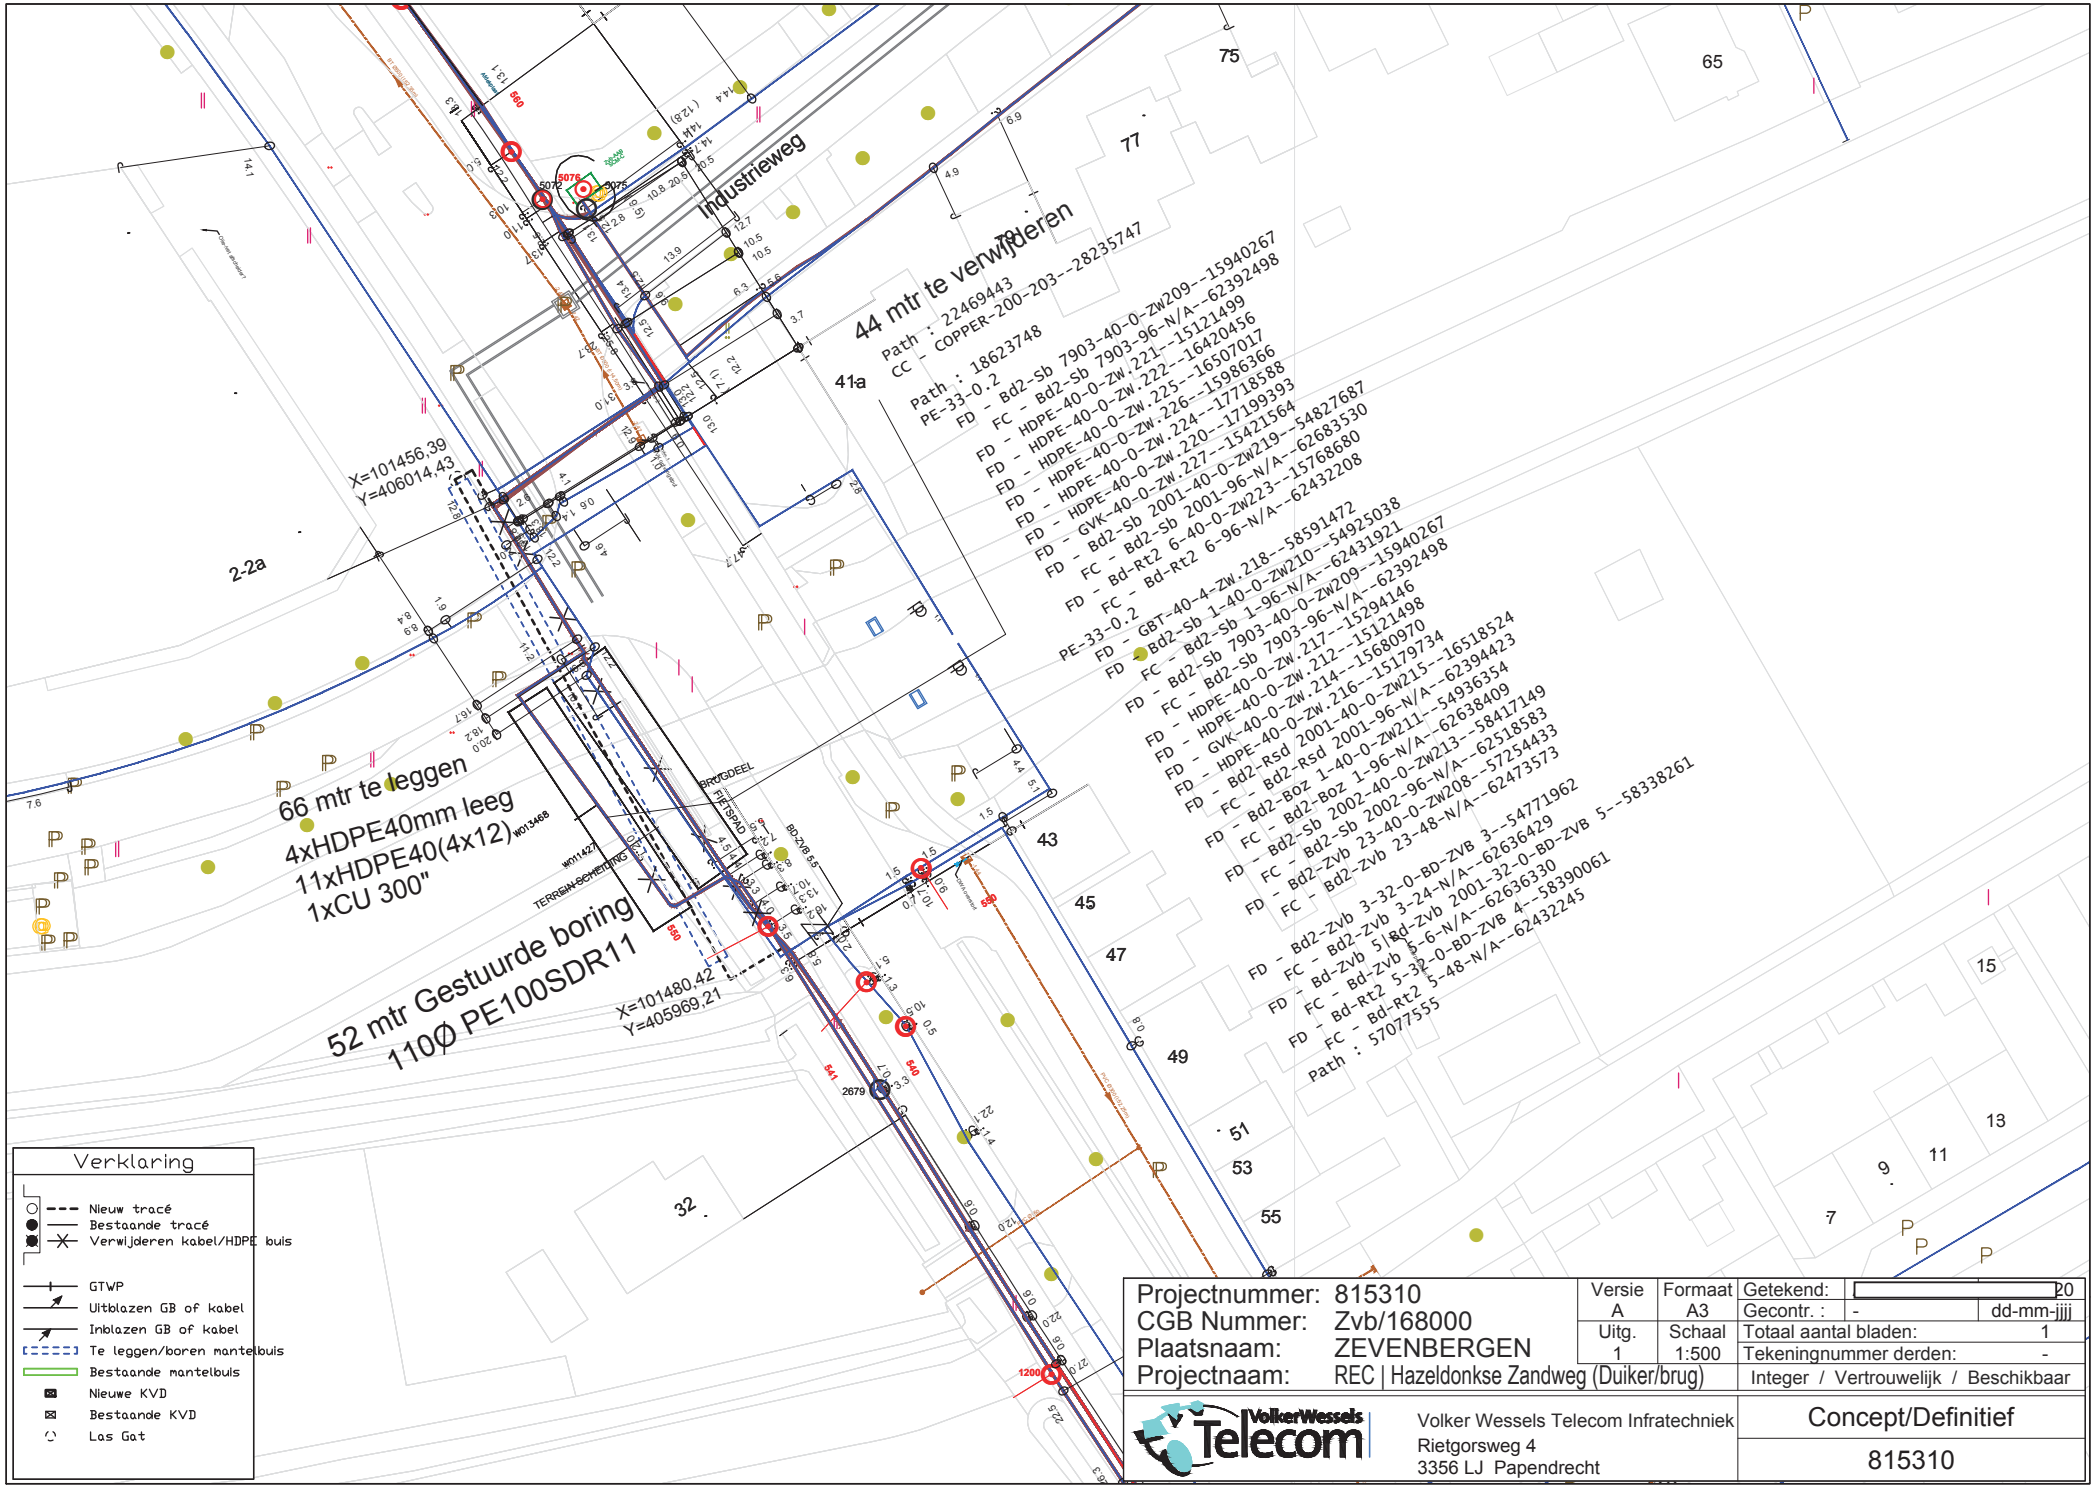

Projectnummer:	815310	Versie	Formaat	Getekend:	20
CGB Nummer:	Zvb/168000	A	A3	Gecontr. : -	dd-mm-jjjj
Plaatsnaam:	ZEVENBERGEN	Uitg.	Schaal	Totaal aantal bladen:	1
Projectnaam:	REC | Hazeldonkse Zandweg (Duiker/brug)	1	1:500	Tekeningnummer derden:	-
				Integer / Vertrouwelijk / Beschikbaar	

Volker Wessels Telecom Infratechniek
Rietgorsweg 4
3356 LJ Papendrecht

Concept/Definitief

815310