DWARSPROFIEL
Schaal:1:250

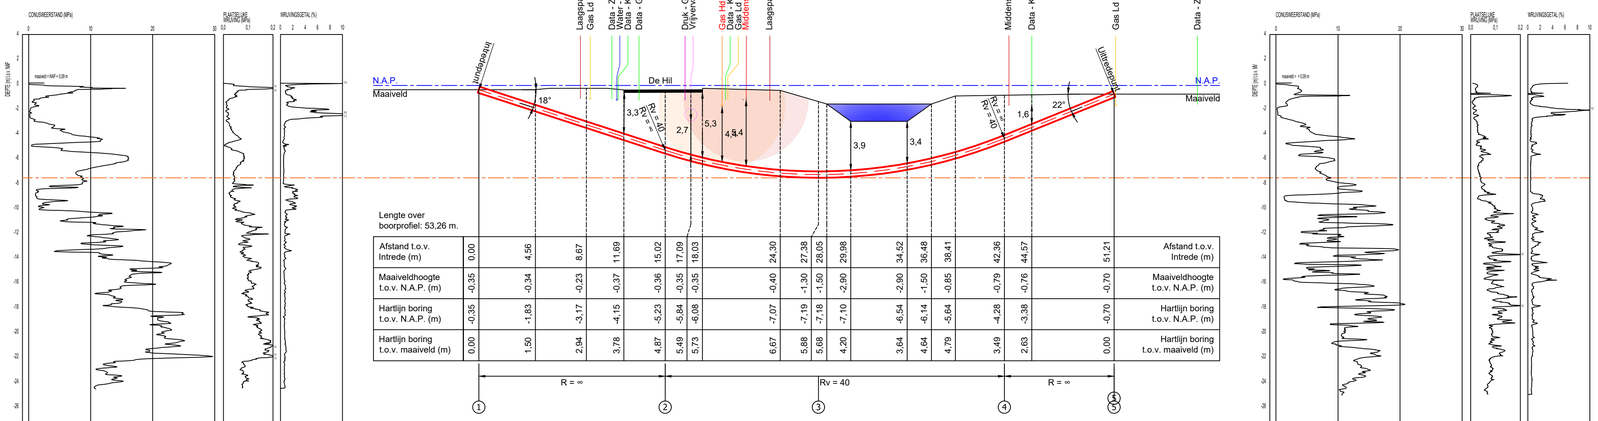

Afstand t.o.v. Intrede (m)	0,00	4,56	8,67	11,69	15,02	17,09	18,03	24,30	27,38	28,05	29,98	34,92	38,48	38,41	42,36	44,57	51,21	Afstand t.o.v. Intrede (m)
Maaiveldhoogte t.o.v. N.A.P. (m)	-0,35	-0,34	-0,23	-0,37	-0,36	-0,35	-0,35	-0,40	-1,30	-1,50	-2,90	-2,90	-1,50	-0,85	-0,79	-0,76	-0,70	Maaiveldhoogte t.o.v. N.A.P. (m)
Hartlijn boring t.o.v. N.A.P. (m)	-0,35	-1,83	-3,17	-4,15	-5,23	-5,84	-6,08	-7,07	-7,19	-7,18	-7,10	-6,54	-6,14	-5,64	-4,28	-3,38	-0,70	Hartlijn boring t.o.v. N.A.P. (m)
Hartlijn boring t.o.v. maaiveld (m)	0,00	1,50	2,94	3,78	4,87	5,49	5,73	6,67	5,88	5,68	4,20	3,64	4,64	4,79	3,49	2,63	0,00	Hartlijn boring t.o.v. maaiveld (m)

OVERZICHT TEKENING
Schaal:1:1000

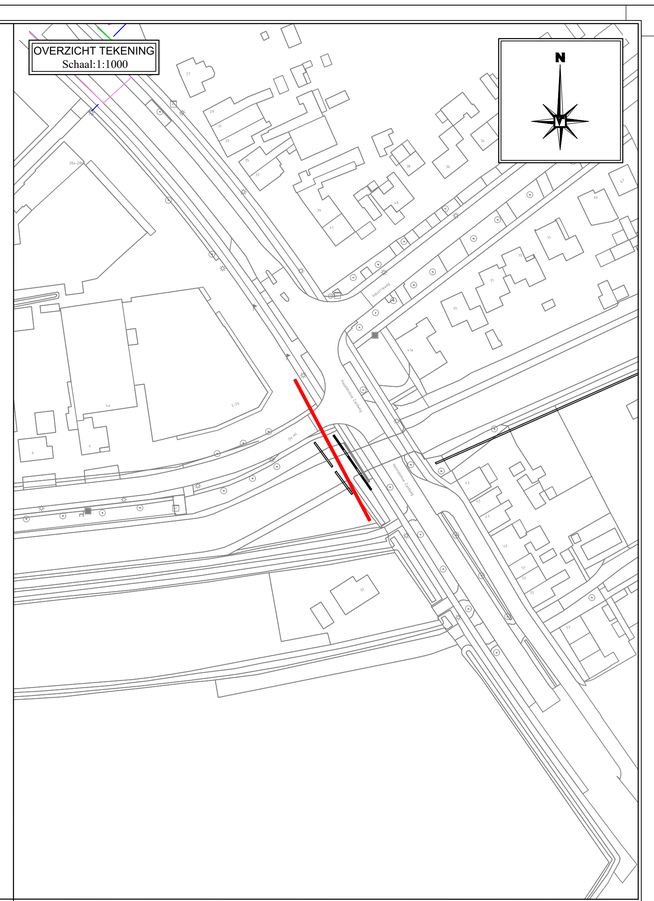

LOCATIETEKENING
Schaal: 1:250

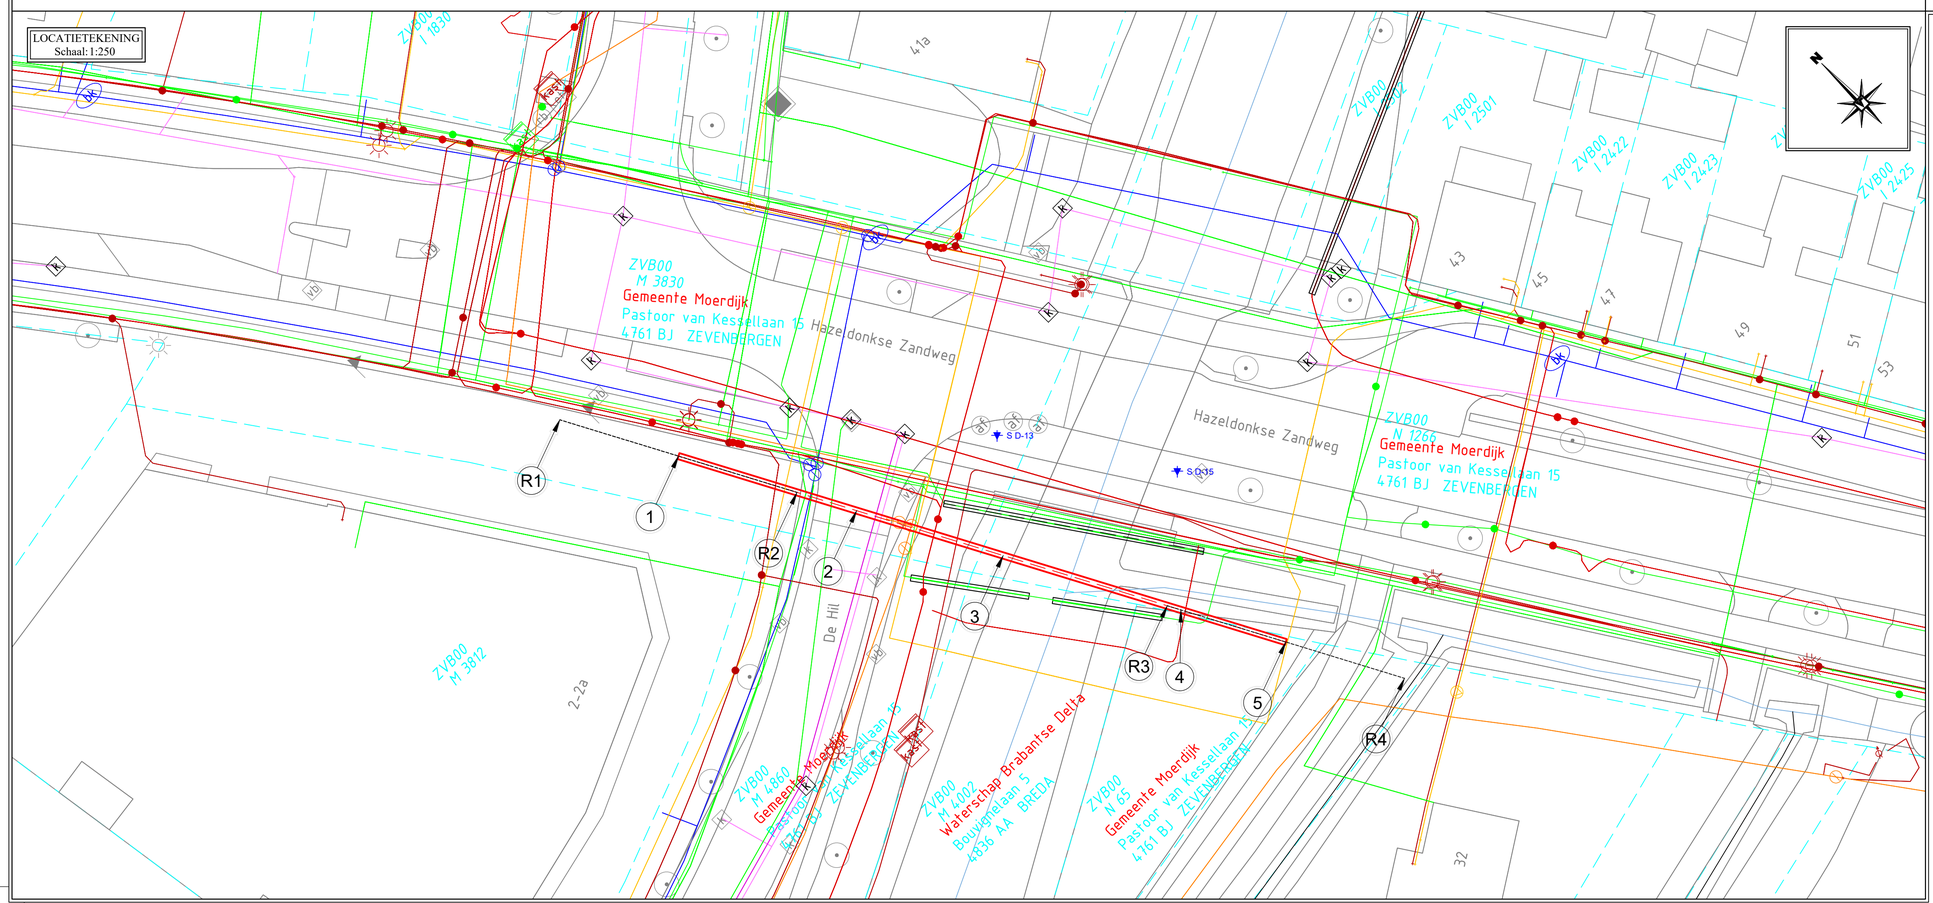

Doorsnede Boring:
Schaal:1:20

Coördinatenlijst
Boring:

Boorlengte is 53,26 m

NR	Omschrijving	X-Coörd	Y-Coörd	Z-Coörd
R1	10m voor intredepunt	101451,7	406023,26	
1	Intredepunt	101456,39	406014,43	-0,35
R2	10m na intredepunt	101461,08	406005,6	
2	Begin verticale bocht	101463,44	406001,17	-5,23
3	Diepste punt.	101469,24	405990,25	-7,19
R3	10m voor uittredepunt	101475,73	405978,04	
4	Eind verticale bocht	101476,27	405977,02	-4,28
5	Uittredepunt	101480,42	405969,21	-0,7
R4	10m na uittredepunt	101485,11	405960,38	

Legenda bestaande Kabels en Leidingen:

- Laagspanning
- Data
- Water
- Vrijverval
- Druk
- Middenspanning
- Gas HD
- Gas LD

Legenda gestuurd boren:

- Bestaande boring
- Nieuw te maken boring
- Kadastrale grens
- S-NR Sondering

CONCEPT
(NIET VOOR VERGUNNING)

Opmerkingen:

- De geprojecteerde kabels en leidingen zijn afkomstig uit de oriëntatie/KLIC melding. 200064394
- De digitale ondergrond is ontvangen van opdrachtgever (19NW65208j (B02-D Nieuwe situatie).dwg) op basis van rijksdriehoek-stelsel.
- Het geprojecteerde grondonderzoek is gerealiseerd door Lankelma.
- De HDPE leidingstreng(en) dienen vanaf haspel zonder spiegellaswerkzaamheden op de aangegeven locatie te worden uitgelegd (op rollenstellen) voorafgaand aan de intrekfase.
- Van Vulpen behoud zich het recht voor af te wijken van de voorgestelde methodiek.

Project Specifieke Risico's:

- Risico #1
  Bestaande infra bij uittrede.
- Risico #2
  Boren bij water, zorg voor aanvullende PBM_s
- Risico #3
  Boren langs openbare weg, Let op omstanders.

Werkomschrijving:

Horizontaal gestuurde boring

7x Ø110, 15x Ø40 PE100 SDR11
T.b.v. Middenspanning, Data

Rev.	Omschrijving	Get.	Datum
A	Concept	WDG	02-09-20
0	Interne controle	WDG	20-07-20

Locatie	Plaats:	Tekeningnummer:	Versie:	Blad:
De Hil 2 - Hazeldonkse Zandweg 32	ZEVENBERGEN	2200711166BT	A	1/1

Vergunninghouder:
Enexis Netbeheer Roosendaal
Zwaanhoefstraat 12
4702 LC ROOSENDAAL

Opdrachtgever:
Enexis Netbeheer Roosendaal
Zwaanhoefstraat 12
4702 LC ROOSENDAAL

Getekend:	WDG
Gecontroleerd:	TvS
Datum:	02-09-20
Schaal:	Diversen
Formaat:	A1
Projectnummer:	2200711166

Postbus 231
4200 AE Gorinchem
Papland 8
4206 CL Gorinchem
T: +31 (0) 183 - 645060
F: +31 (0) 183 - 648550
E: info@vanvulpen.eu
I: www.vanvulpen.eu

VAN VULPEN

\\vulpen-fs1\data\Tekeningen\2020\09\2200711166BT_A.dwg, WDRU

Disclaimer: Zonder uitdrukkelijk schriftelijke toestemming van Van Vulpen is het niet toegestaan om deze tekening aan te vullen, te wijzigen of aan derden te verstrekken. Van Vulpen neemt geen verantwoording voor het aanbrengen van aanvullingen of wijzigingen door derden.