





Gehele plangebied  
Schaal 1:500

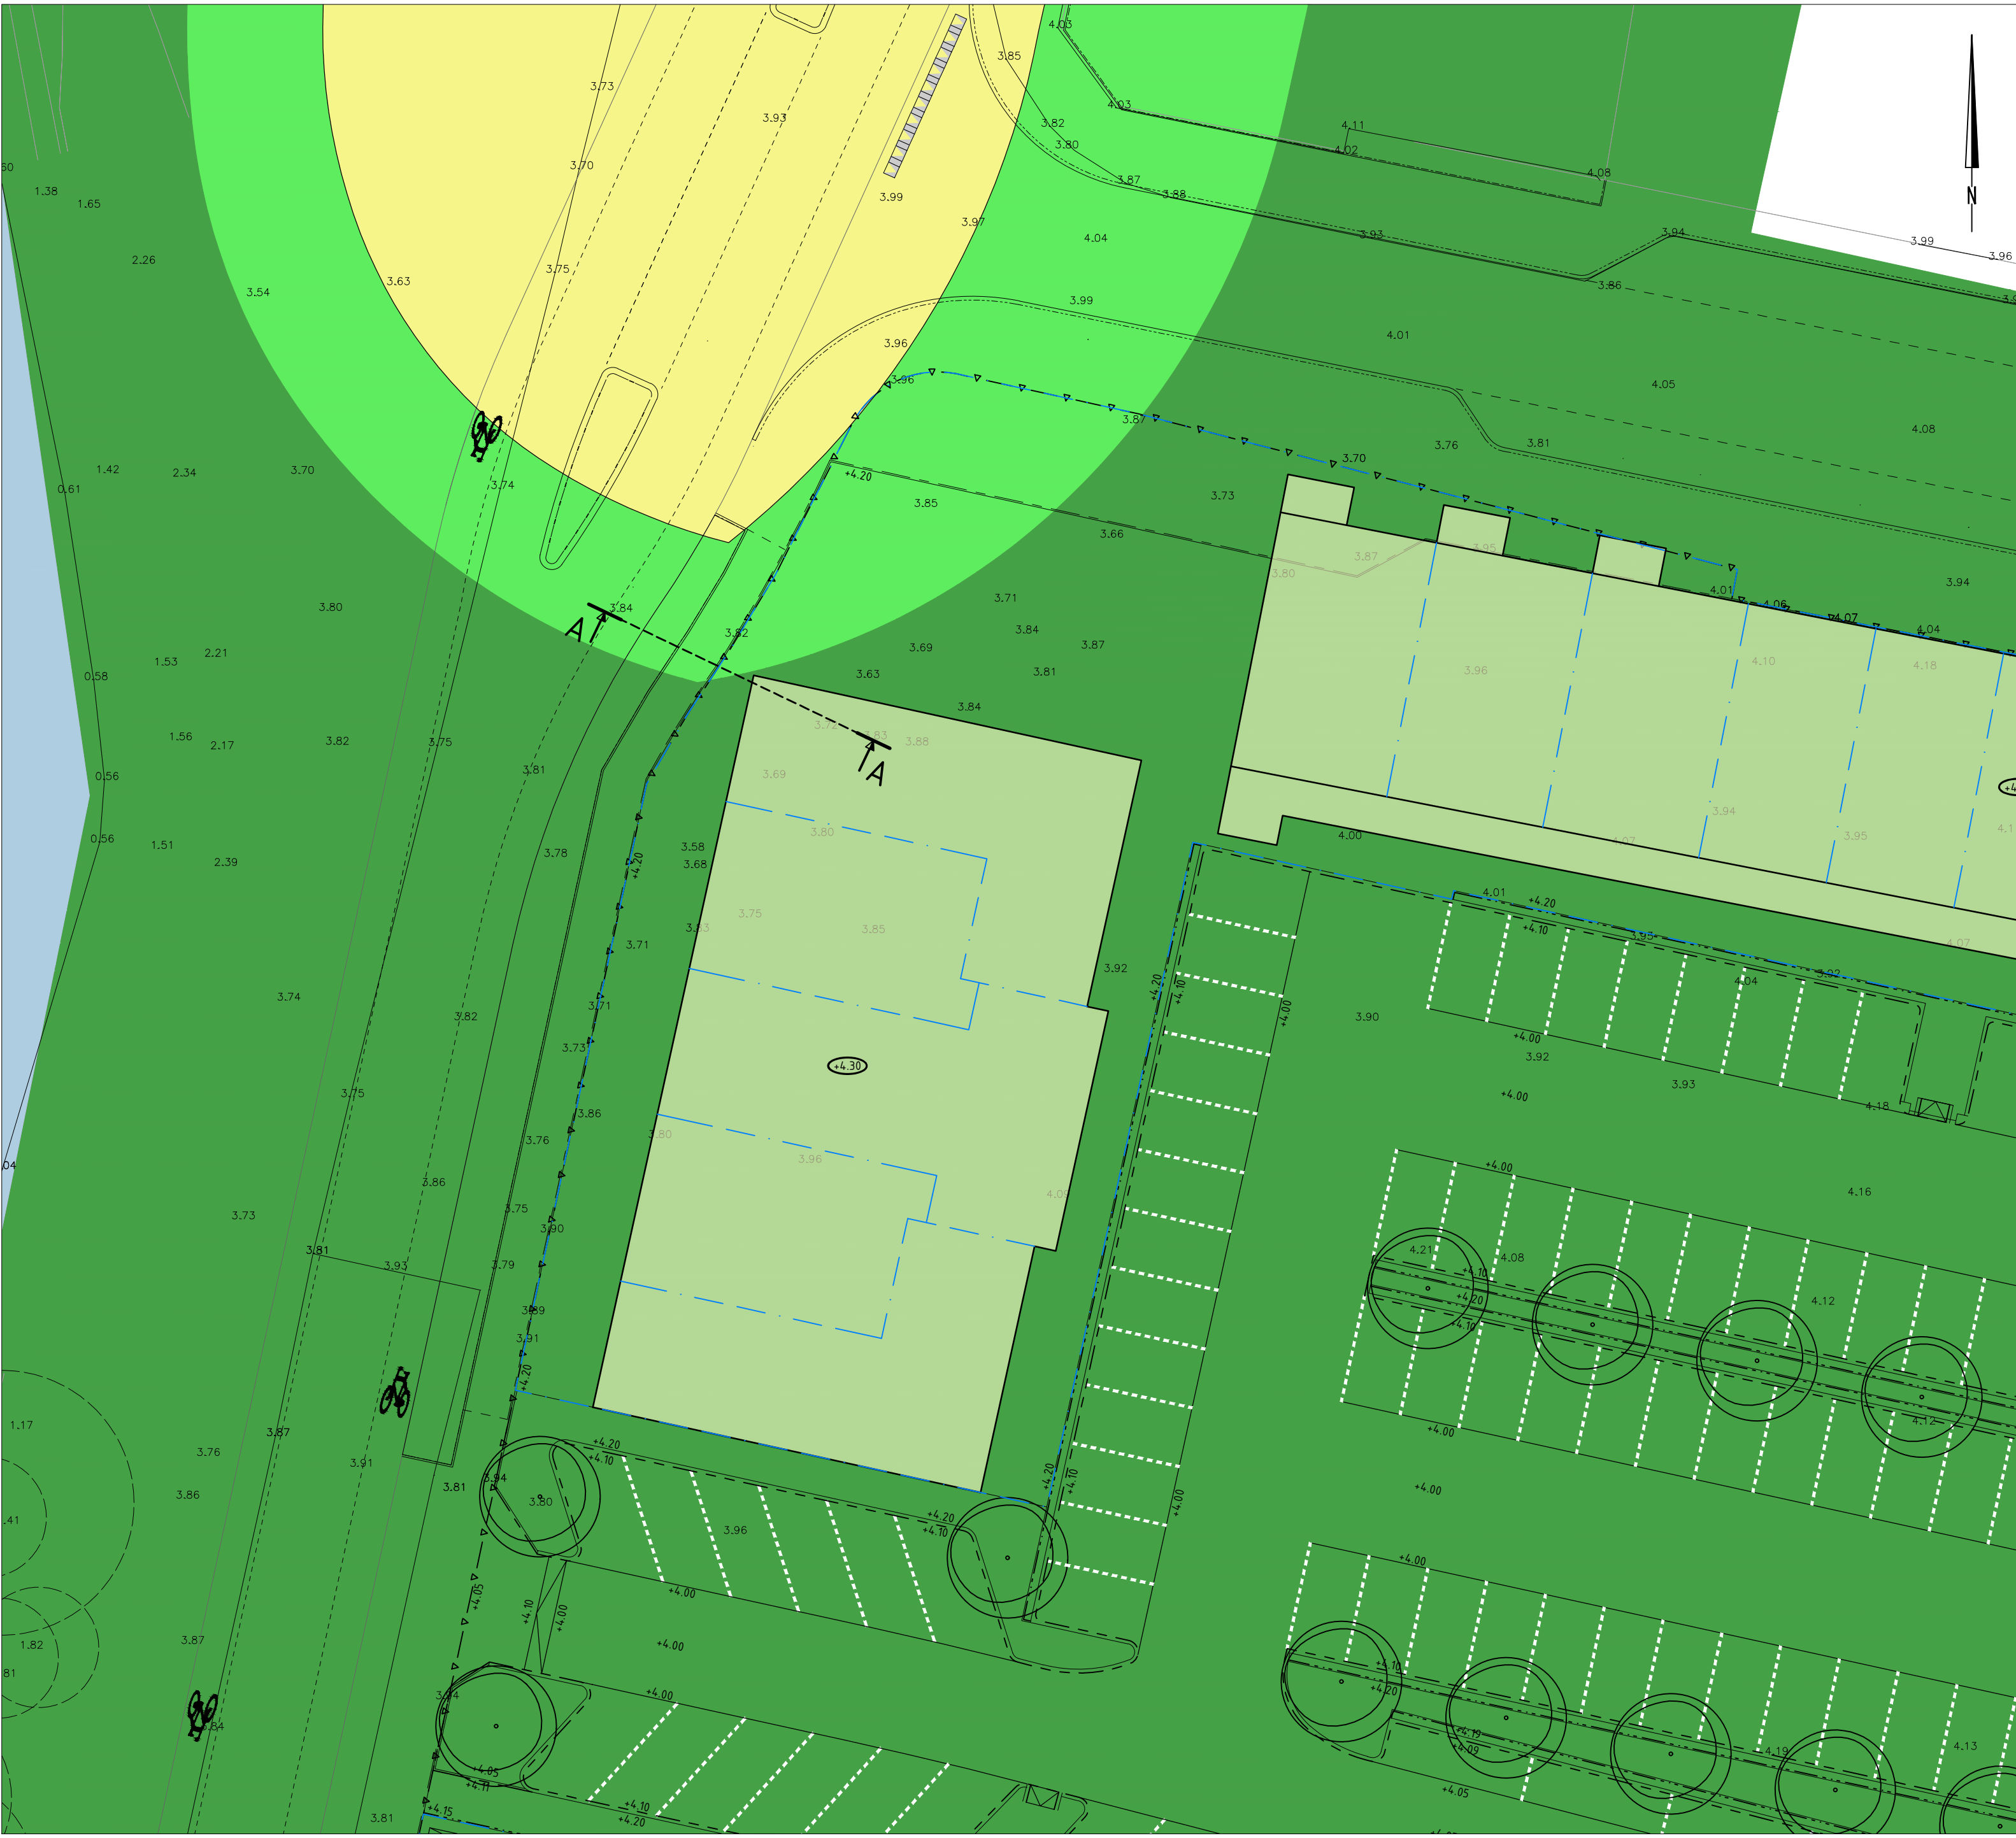

Uitsnede noord-westhoek  
Schaal 1:200

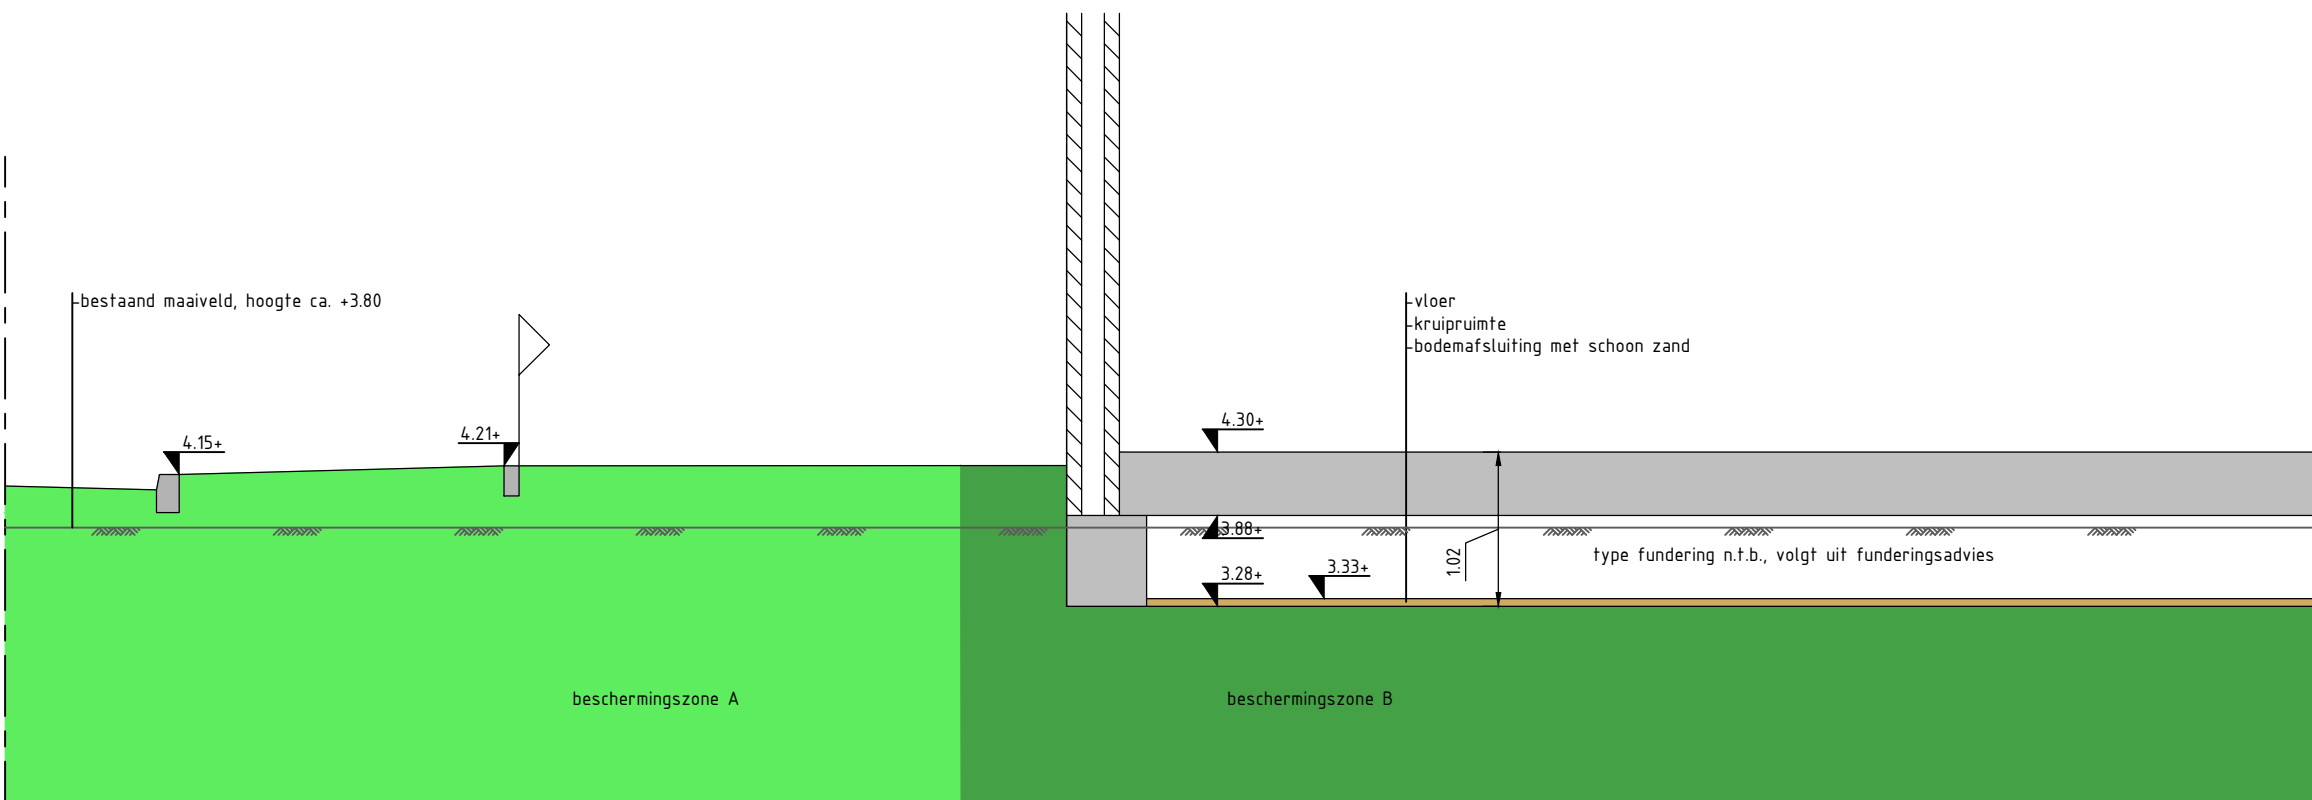

Doorsnede A-A  
Schaal 1:50

LEGENDA

- Ontwerpgrens
- Toekomstige kavelgrens
- Bebouwing
- Waterstaatswerk
- Beschermingszone A
- Beschermingszone B
- Bestaande maaiveldhoogte
- Bouwpel
- Nieuwe maaiveldhoogte



PROJECT : Oosterhout De Laverie  
ONDERWERP : Vergunning waterschap nieuwbouw



ruimtelijke informatie  
ruimtelijke inrichting  
ruimtelijk beheer

Wijzigingen		Tekeninggegevens		Status
Datum	Get.	Documentaart	Tekening	
14-02-2020	apo	Datum	11 jan 2019	<input type="checkbox"/> Ontwerp
07-04-2020	apo	Tekenaar		<input type="checkbox"/> Concept
15-05-2020	apo	Gecontroleerd		<input checked="" type="checkbox"/> Definitief
28-09-2020	apo	Schaal	1:500 / 200	<input type="checkbox"/> Voor uitvoering
		Formaat	A0	<input type="checkbox"/> Revisie
		Bestand	K17-0354-008	<input type="checkbox"/> Blad
			01	