


0652336864-A

Dempen en graven b-watergang Tervoortseweg Bavel

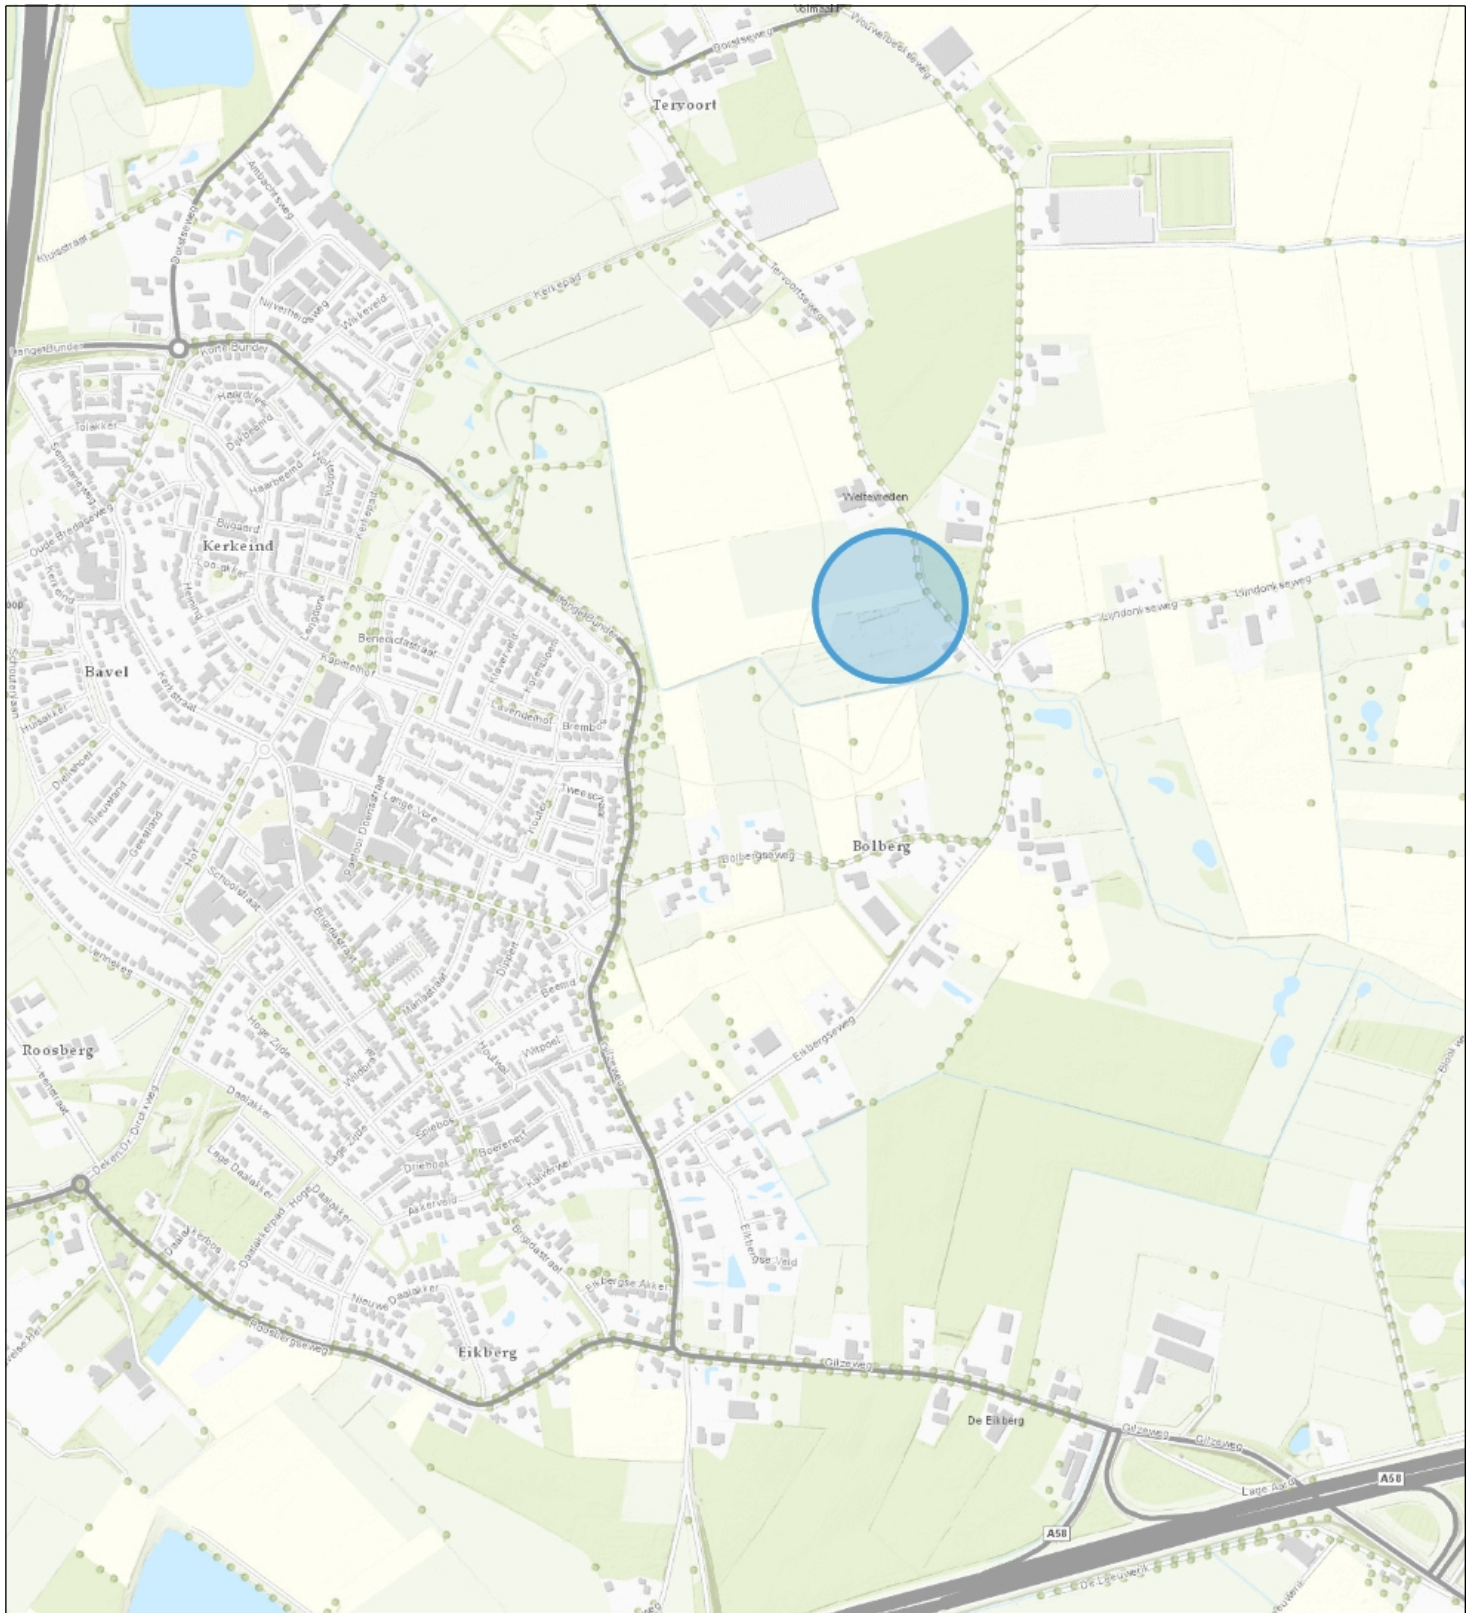

Topo



Waterschap
Brabantse Delta

Naam/Proces:

-Auteur-

Datum: 23-10-2020

Formaat: A4

Schaal: 1:12,000

