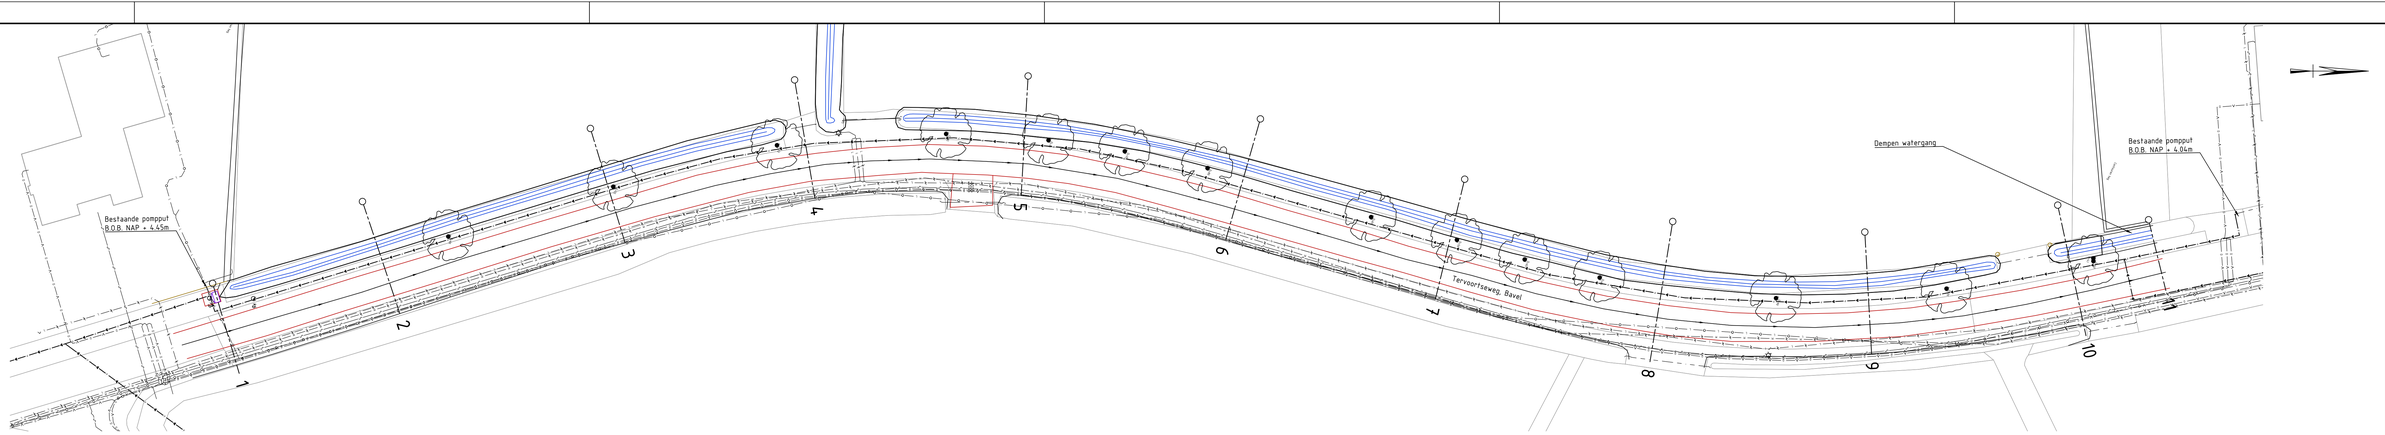


## Bestaande situatie
SCHAAL 1 : 250

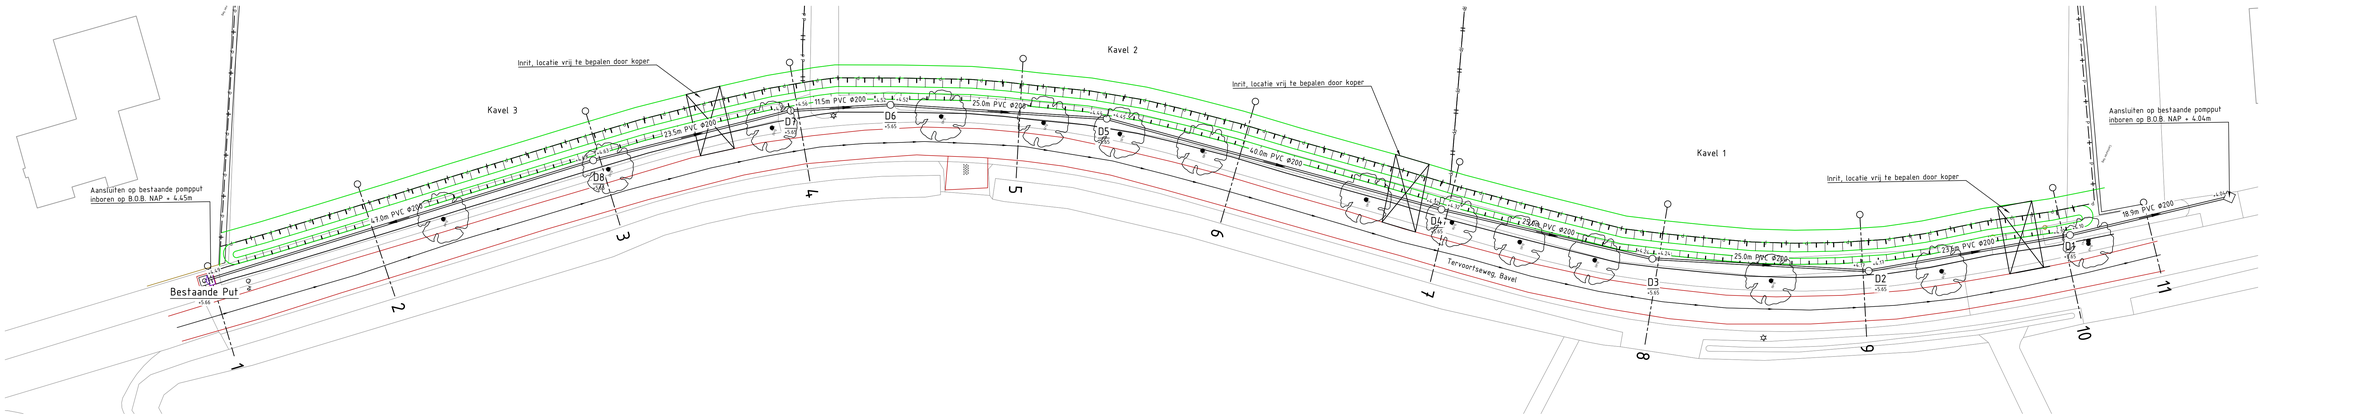


## Nieuwe situatie
SCHAAL 1 : 250

### DWARSPROFIEL 1
Locatie: metr. 5.40

schaal 1:100

| DWP | | | | | | | | | | | |
|---|---|---|---|---|---|---|---|---|---|---|---|
| Bestaande afstand | -5.44 | -3.78 | -3.23 | -2.93 | -1.61 | -0.32 | 0.00 | 1.78 | 2.76 | 3.99 | |
| Bestaande hoogte | +5.66 | +5.66 | +5.63 | +5.65 | +5.64 | +5.66 | +5.65 | +5.63 | +5.60 | +5.51 | |

### DWARSPROFIEL 2
Locatie: metr. 25.00

schaal 1:100

| DWP | | | | | | | | | | | |
|---|---|---|---|---|---|---|---|---|---|---|---|
| Bestaande afstand | -5.18 | -3.74 | -2.74 | -1.56 | -0.00 | -0.00 | -0.00 | 0.00 | 1.14 | 3.73 | |
| Bestaande hoogte | +5.61 | +5.60 | +5.51 | +5.55 | +5.55 | +5.53 | +5.61 | +5.71 | +5.74 | +5.78 | +5.59 | +5.58 | |

### DWARSPROFIEL 3
Locatie: metr. 52.34

schaal 1:100

| DWP | | | | | | | | | | | |
|---|---|---|---|---|---|---|---|---|---|---|---|
| Bestaande afstand | -3.76 | -0.89 | -0.11 | -0.00 | -0.00 | -1.26 | -1.82 | -0.00 | -0.99 | 0.00 | 1.71 | 3.74 | 3.82 | |
| Bestaande hoogte | +5.52 | +5.61 | +5.52 | +5.63 | +5.70 | +5.65 | +5.52 | +5.80 | +5.73 | +5.72 | +5.63 | +5.68 | +5.63 | +5.58 | |

### DWARSPROFIEL 4
Locatie: metr. 75.31

schaal 1:100

| DWP | | | | | | | | | | | |
|---|---|---|---|---|---|---|---|---|---|---|---|
| Bestaande afstand | -3.84 | -0.77 | -0.43 | -0.34 | -0.01 | -0.43 | -1.73 | -2.23 | -1.47 | -0.34 | -0.00 | 1.59 | 2.01 | 3.67 | |
| Bestaande hoogte | +5.60 | +5.61 | +5.68 | +5.58 | +5.59 | +5.59 | +5.78 | +5.74 | +5.73 | +5.74 | +5.63 | +5.64 | +5.56 | +5.56 | |

### DWARSPROFIEL 5
Locatie: metr. 100.00

schaal 1:100

| DWP | | | | | | | | | | | |
|---|---|---|---|---|---|---|---|---|---|---|---|
| Bestaande afstand | -3.70 | -3.04 | -0.63 | -0.66 | -0.00 | -0.84 | -1.17 | -1.89 | -2.23 | -2.54 | -1.66 | -1.17 | 0.00 | 1.65 | 3.25 | 3.70 | |
| Bestaande hoogte | +5.70 | +5.70 | +5.69 | +5.66 | +5.70 | +5.61 | +5.68 | +5.69 | +5.78 | +5.76 | +5.77 | +5.77 | +5.78 | +5.78 | +5.70 | +5.67 | +5.54 | |

### DWARSPROFIEL 6
Locatie: metr. 125.00

schaal 1:100

| DWP | | | | | | | | | | | |
|---|---|---|---|---|---|---|---|---|---|---|---|
| Bestaande afstand | -10.44 | -9.68 | -7.43 | -6.81 | -6.00 | -5.62 | -5.08 | -4.42 | -3.92 | -2.78 | -1.63 | -1.00 | 0.00 | 1.01 | 1.79 | 2.65 | 3.60 | |
| Bestaande hoogte | +5.95 | +5.74 | +5.78 | +5.78 | +5.69 | +5.72 | +5.74 | +5.76 | +5.69 | +5.73 | +5.76 | +5.77 | +5.79 | +5.63 | +5.59 | +5.61 | +5.62 | |

### DWARSPROFIEL 7
Locatie: metr. 150.00

schaal 1:100

| DWP | | | | | | | | | | | |
|---|---|---|---|---|---|---|---|---|---|---|---|
| Bestaande afstand | -10.22 | -8.29 | -7.43 | -6.24 | -5.50 | -5.08 | -4.57 | -3.71 | -2.56 | -1.63 | -1.00 | 0.00 | 1.01 | 1.79 | 2.56 | 3.65 | |
| Bestaande hoogte | +5.74 | +5.74 | +5.75 | +5.76 | +5.74 | +5.92 | +5.74 | +5.73 | +5.71 | +5.75 | +5.75 | +5.79 | +5.74 | +5.72 | +5.68 | +5.53 | |

### DWARSPROFIEL 8
Locatie: metr. 175.39

schaal 1:100

| DWP | | | | | | | | | | | |
|---|---|---|---|---|---|---|---|---|---|---|---|
| Bestaande afstand | -10.85 | -10.15 | -6.44 | -6.38 | -6.34 | -5.91 | -5.39 | -4.37 | -3.82 | -3.25 | -2.55 | -1.85 | -1.00 | 0.00 | 1.68 | 1.93 | 3.46 | 3.76 |
| Bestaande hoogte | +5.91 | +5.91 | +5.75 | +5.74 | +5.74 | +5.71 | +5.72 | +5.74 | +5.73 | +5.72 | +5.73 | +5.76 | +5.80 | +5.80 | +5.75 | +5.74 | +5.68 | +5.68 | +5.59 |

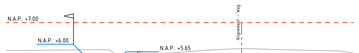


### DWARSPROFIEL 9
Locatie: metr. 200.00

schaal 1:100

| DWP | | | | | | | | | | | |
|---|---|---|---|---|---|---|---|---|---|---|---|
| Bestaande afstand | -10.31 | -3.69 | -3.45 | -3.69 | -3.26 | -3.08 | -4.43 | -3.68 | -2.96 | -2.43 | -1.72 | -1.00 | 0.00 | 0.67 | 1.68 | 2.85 | 3.41 | |
| Bestaande hoogte | +5.72 | +5.75 | +5.75 | +5.54 | +5.72 | +5.74 | +5.95 | +5.62 | +5.72 | +5.78 | +5.83 | +5.79 | +5.81 | +5.76 | +5.76 | +5.70 | +5.68 | |

### DWARSPROFIEL 10
Locatie: metr. 224.18

schaal 1:100

| DWP | | | | | | | | | | | |
|---|---|---|---|---|---|---|---|---|---|---|---|
| Bestaande afstand | -10.05 | -8.25 | -7.78 | -7.36 | -6.98 | -6.71 | -5.57 | -5.42 | -5.03 | -4.56 | -3.78 | -2.56 | -1.79 | -1.63 | -1.00 | 0.00 | 0.78 | 1.56 | 2.56 | 3.12 | 3.84 | 4.73 | |
| Bestaande hoogte | +5.82 | +5.82 | +5.82 | +5.75 | +5.75 | +5.71 | +5.74 | +5.72 | +5.72 | +5.78 | +5.79 | +5.84 | +5.86 | +5.79 | +5.79 | +5.76 | +5.74 | +5.69 | +5.72 | +5.75 | +5.75 | +5.75 | |

### DWARSPROFIEL 11
Locatie: metr. 234.23

schaal 1:100

| DWP | | | | | | | | | | | |
|---|---|---|---|---|---|---|---|---|---|---|---|
| Bestaande afstand | -5.94 | -5.68 | -5.07 | -4.55 | -4.00 | -3.54 | -2.00 | -1.01 | -0.34 | 0.00 | 0.79 | 1.85 | |
| Bestaande hoogte | +5.63 | +5.60 | +5.77 | +5.72 | +5.72 | +5.69 | +5.79 | +5.82 | +5.83 | +5.88 | +5.86 | +5.76 | +5.86 | |

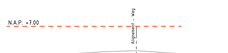


## VERKLARING

- Nieuw profiel watergang
- Talud watergang
- Referentie lijn
- Bestaand maaiveld
- Perceelgrens (dwarsprofiel)
- Perceelgrens (situatie)
- Bestaande asfalt verharding
- Nieuwe inrit

## INFORMATIE:

Riool:
PVC Ø 200 mm
Aansluiting op bestaande pompputten
Huisaansluiting riool aanbrengen als locatie inrit bekend is.

Inrit:
Inrit vrij te bepalen, aangegeven met rechthoek met kruis
4 meter breed met betonstraatstenen
Opsluitbanden 120 x 250 mm

Dammen:
Ter plaatsen van de inritten zullen dammen worden aangelegd in de dam komt een buis, PVC Ø 300 mm

0 1 2 3 4m
Schaal 1:100

0 2.5 5 7.5 10m
Schaal 1:250

Maten in meters, tenzij anders aangegeven
Materialen in millimeters
Hoogtematen in meters t.o.v. N.A.P.

**DEFINITIEF**

Opdrachtgever
Ruimte voor Ruimte C.V.
Project
Tervoortseweg te Bavel
Onderdeel
Ontwerp Bouwrijpmaken incl riolering

| Projectnummer | Tekeningnummer | Versie | Datum van uitgave | Ontwerpfase | Contractnummer |
|---|---|---|---|---|---|
| 359291 | 359291-T001-ONT-D03-L01 | 03 | 21-07-2020 | | |

| Blad | Van | Schaal | Formaat | Kantoor | Get. | Dec. | Goedg. |
|---|---|---|---|---|---|---|---|
| L01 | 01 | 1:250/1:100 | A0-L (ISO) | Eindhoven | JM | CvM | CvM |

www.sweco.nl
© Sweco Nederland B.V. Alle rechten voorbehouden

SWECO

359291-T001-ONT-D03