


# Dempen b-water en ter compensatie vergraven (éénzijdig) b-water thv Capelseweg 21 te Waspik

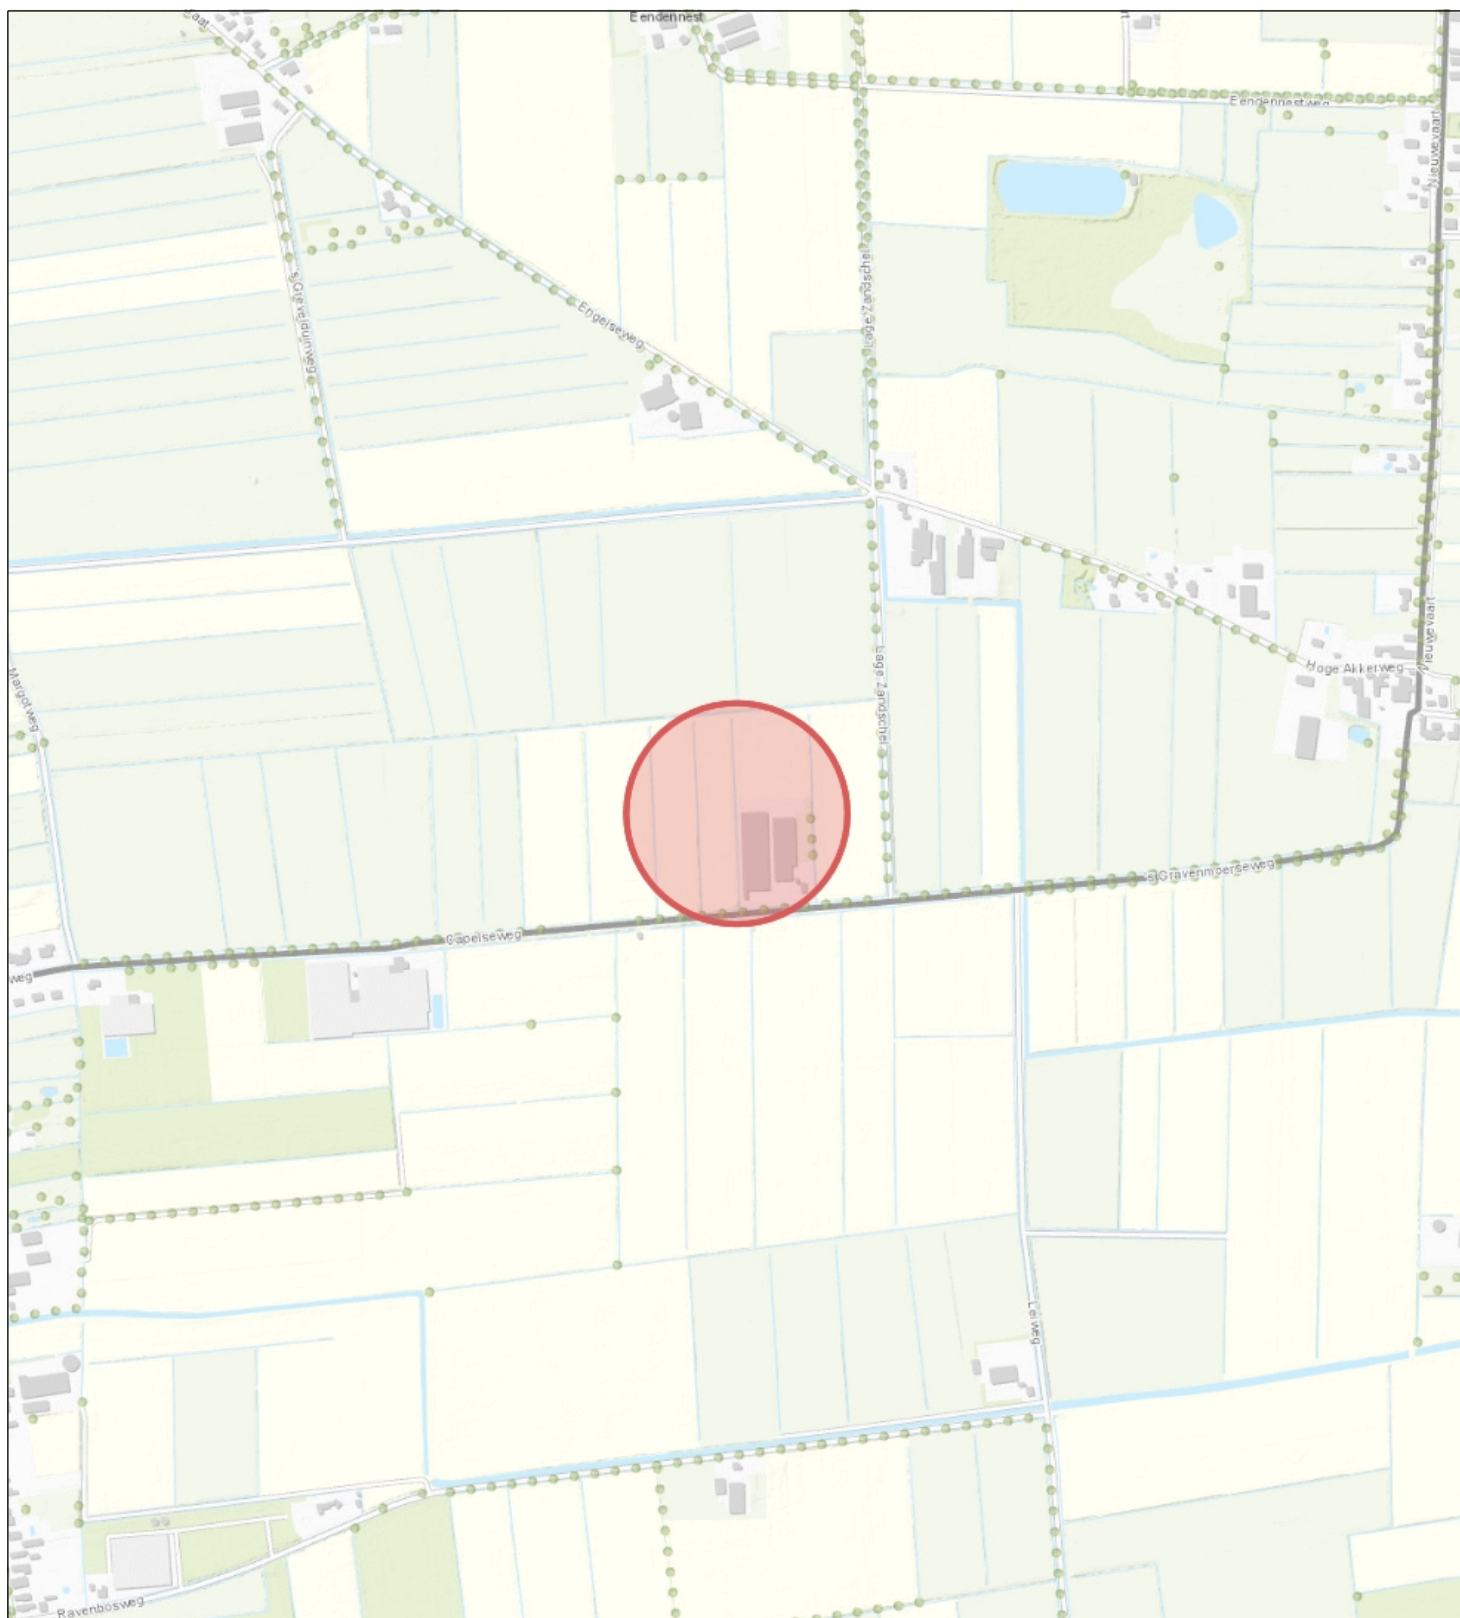

Topo



Waterschap  
**Brabantse Delta**



**Naam/Proces:**

Tekening nummer:  
20-326813-A

**Datum:** 27-10-2020

**Formaat:** A4

**Schaal:** 1:10,000