


20-321231-B

Gemeente Oud en Nieuw Gastel, sectie G, nummers 933 en 1802

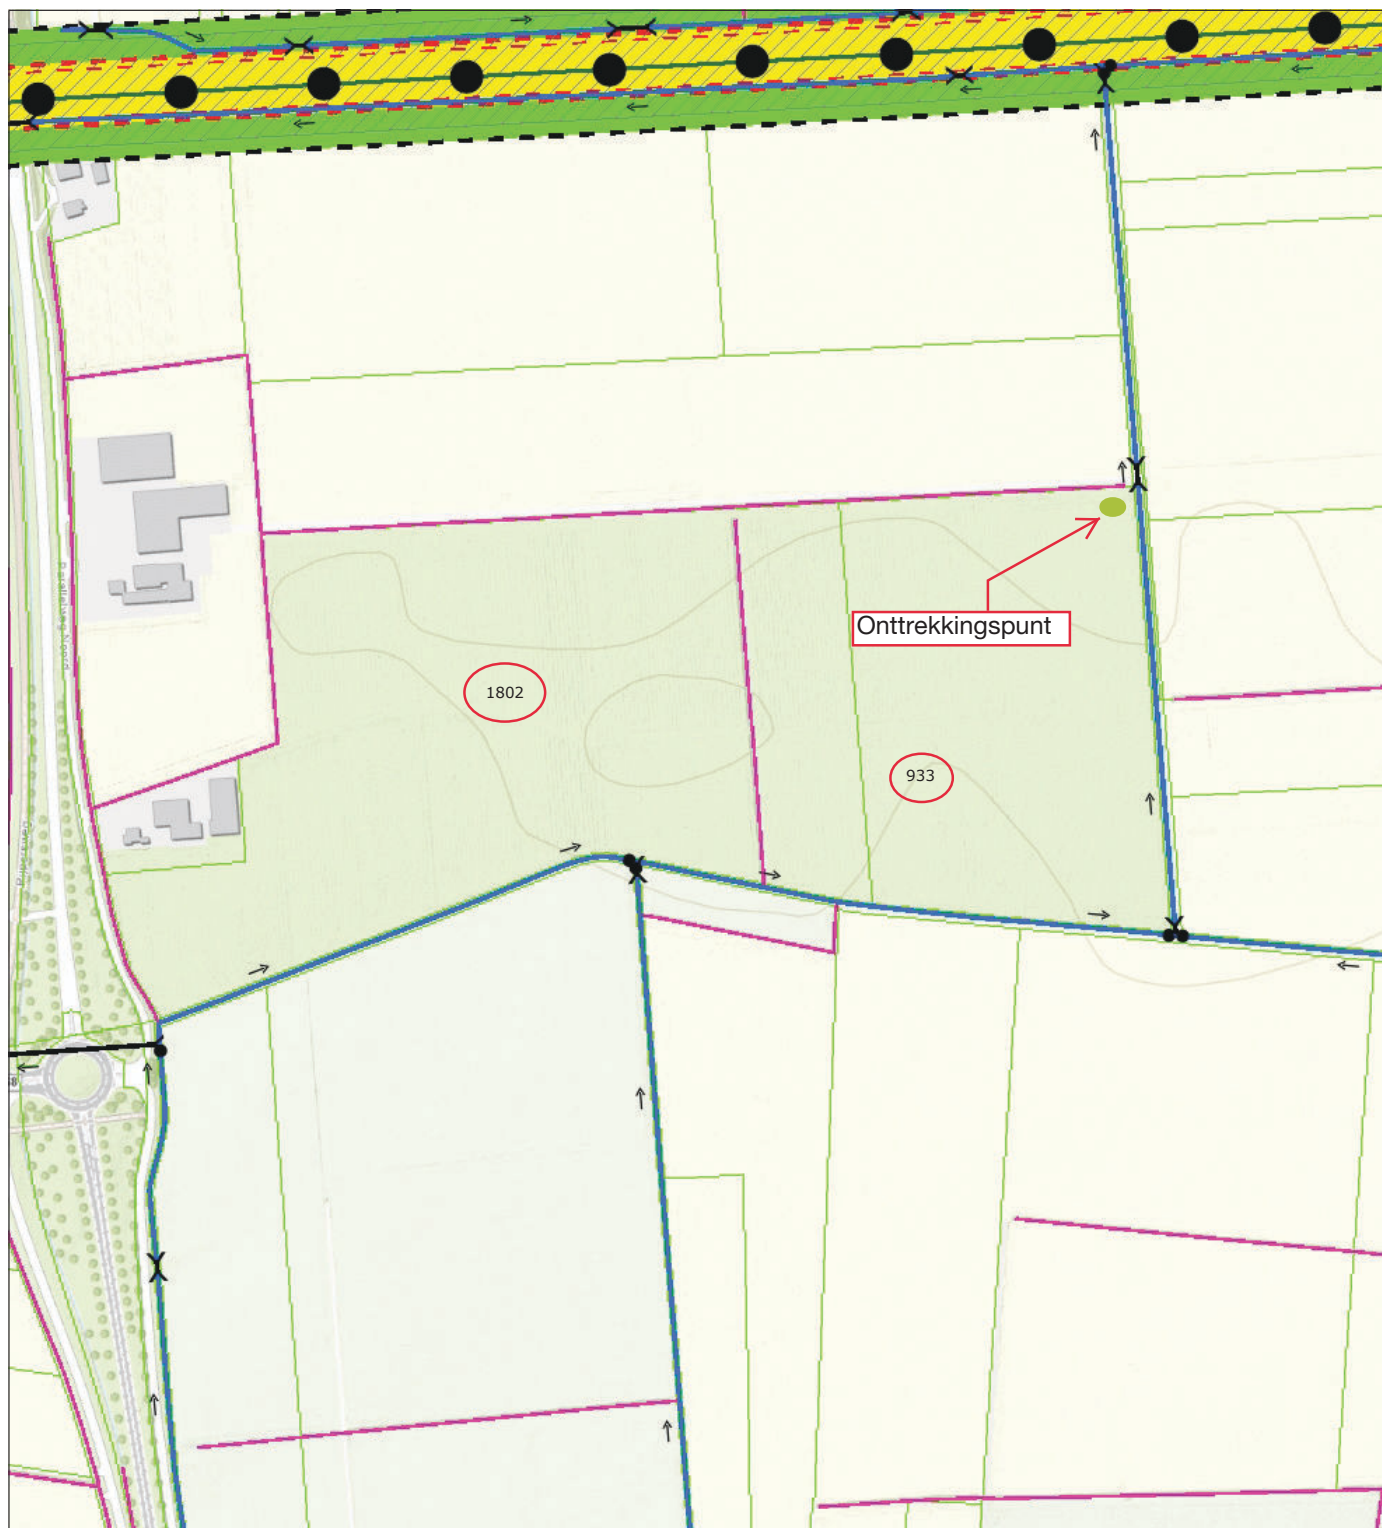

- Duker VIG LEGGER 2012
- Waterloop Categorie A VIG LEGGER 2012
- Waterloop Categorie B VIG LEGGER 2012
- Afwijkende onderhoudsplicht
- Onderhoudsplicht aanliggend perceel

- waterkering VIG LEGGER
- Vaarweg
- Waterkering
- Zonering
- Waterkeringszone
- Beschermingszone waterkering
- Middenkruinlijn



Naam/Proces:
-Auteur-

Datum: 29-10-2020

Formaat: A4

Schaal: 1:5,000

