Tekeningnummer: 0652350616-C

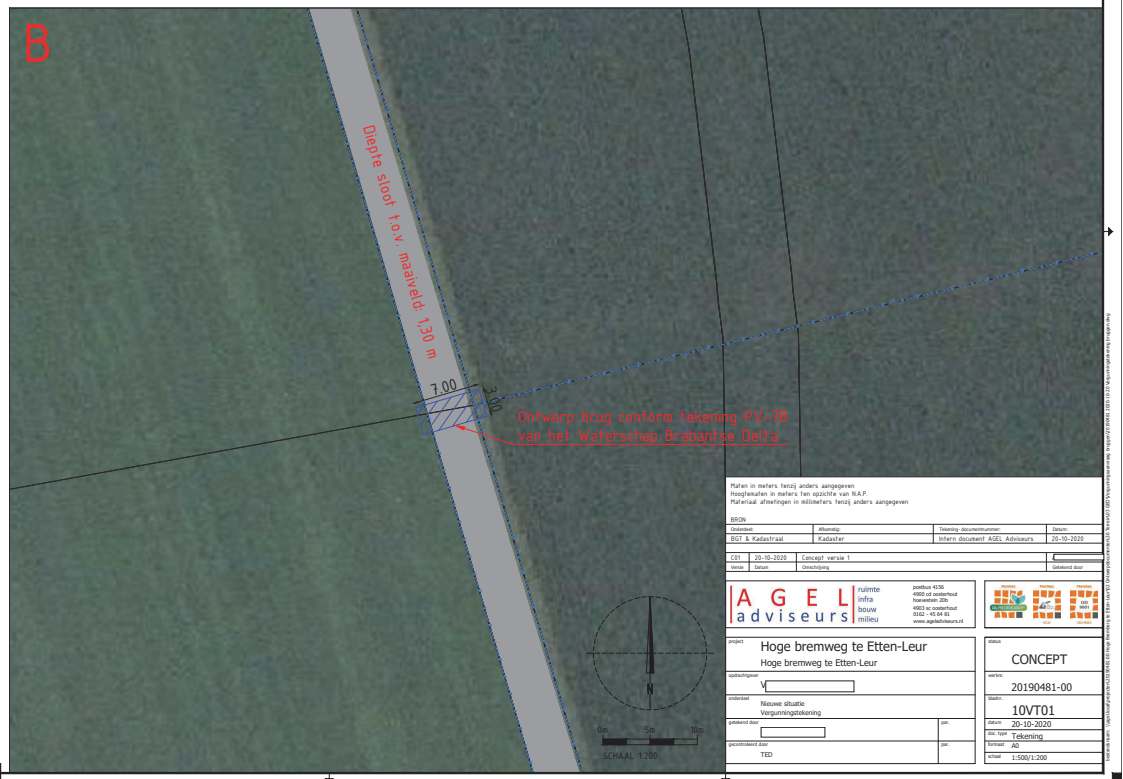

Maten in meters tenzij anders aangegeven
Hoogtematen in meters ten opzichte van N.A.P.
Materiaal afmetingen in millimeters tenzij anders aangegeven

BRON

Ondergrond	Afkomstig:	Tekening- documentnummer:	Datum:
BGT & Kadastraal	Kadaster	Intern document AGEL Adviseurs	20-10-2020

Versie	Datum	Omschrijving	Getekend door
C01	20-10-2020	Concept versie 1	

AGEL adviseurs
ruimte infra bouw milieu
postbus 4156
4900 cd oosterhout
hoevestein 20b
4903 sc oosterhout
0162 - 45 64 65
www.ageladviseurs.nl

project
Hoge bremweg te Etten-Leur
Hoge bremweg te Etten-Leur

opdrachtgever
V

onderdeel
Nieuwe situatie
Vergunningstekening

getekend door
per.

gecontroleerd door
TED
per.

status
CONCEPT

werknr.
20190481-00

tekening nr.
10VT01

datum
20-10-2020

doc. type
Tekening

format
A0

schaal
1:500/1:200