


## WBD19-09553-B

Gemeente Breda, sectie F, nummers 2201, 2202, 2203, 2204, 2205, 2206, 2207, 2208, 2209, 2210, 2215, 2217 en 2238

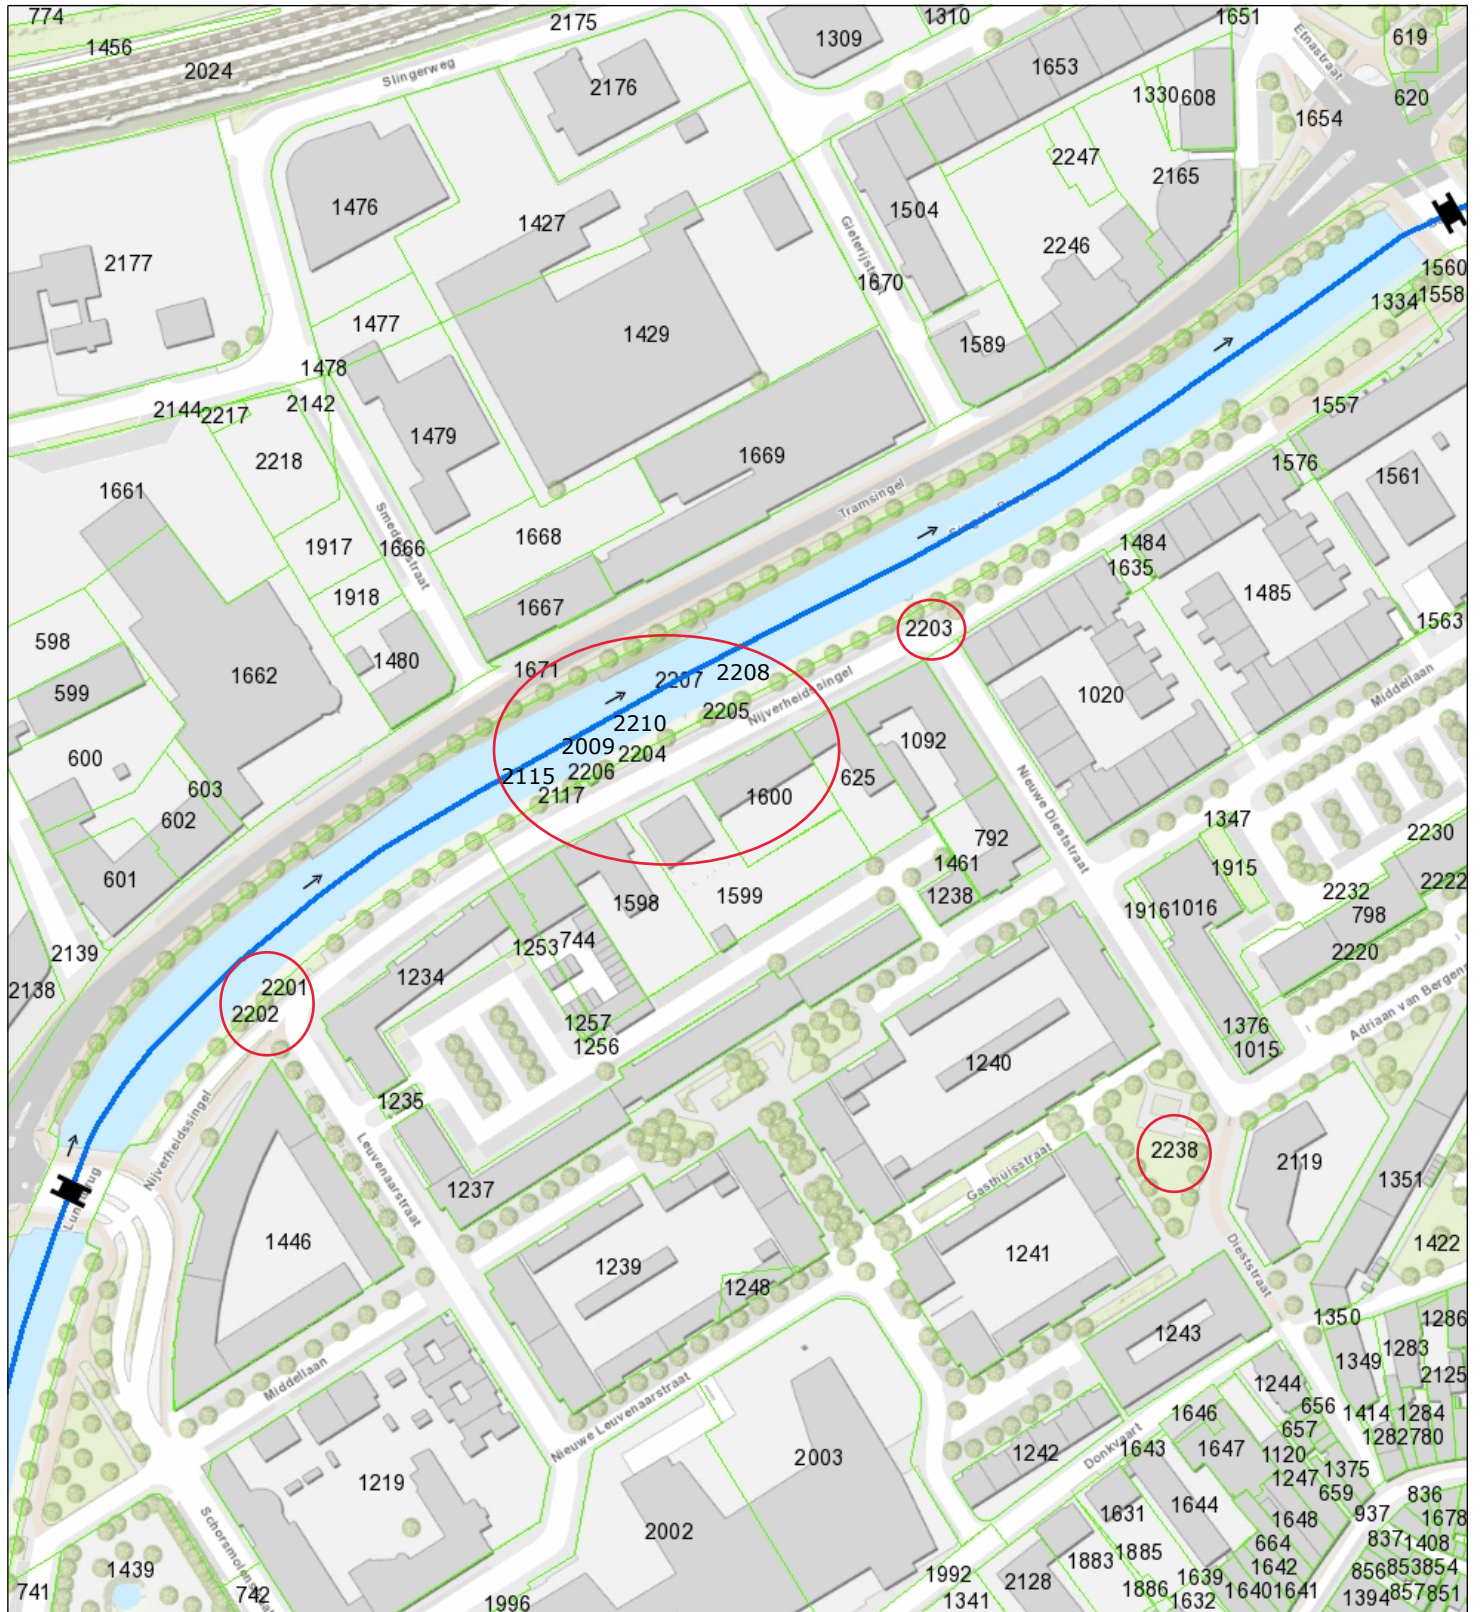

- Brug
- Duiker
- Stuw
- Waterloop Categorie A
- Waterloop Categorie B
- Afwijkende onderhoudsplicht
- Onderhoudsplicht

Percelen



**Naam/Afdeling:**

-Auteur-

**Datum:** 24-01-2020

**Formaat:** A4

**Schaal:** 1:2,500

