

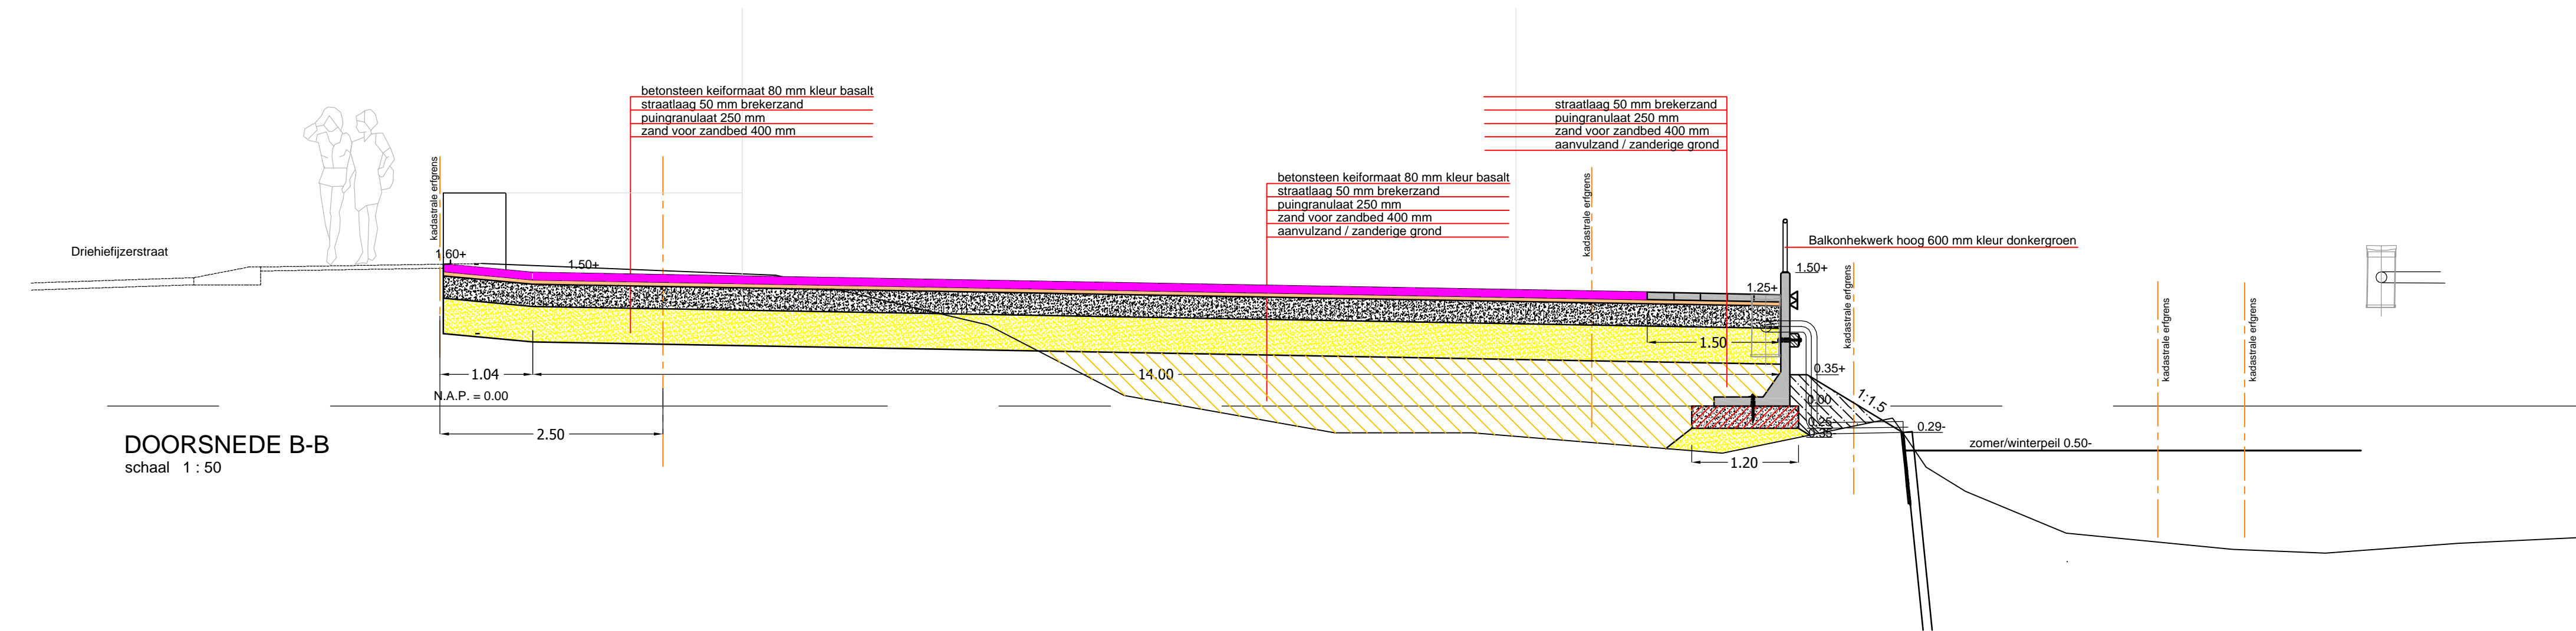



DOORSNEDE A-A
schaal 1 : 50

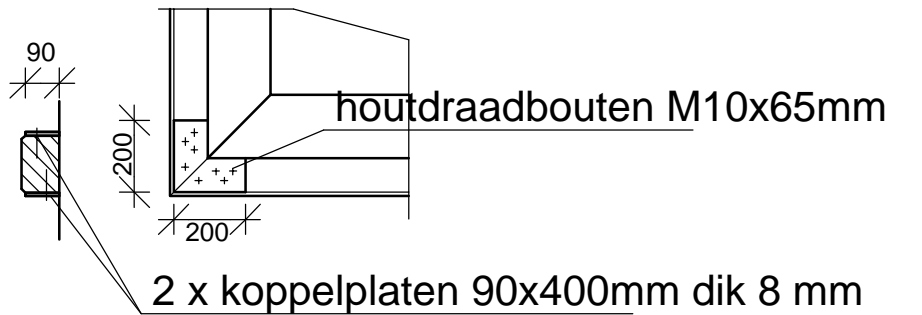


DOORSNEDE B-B
schaal 1 : 50

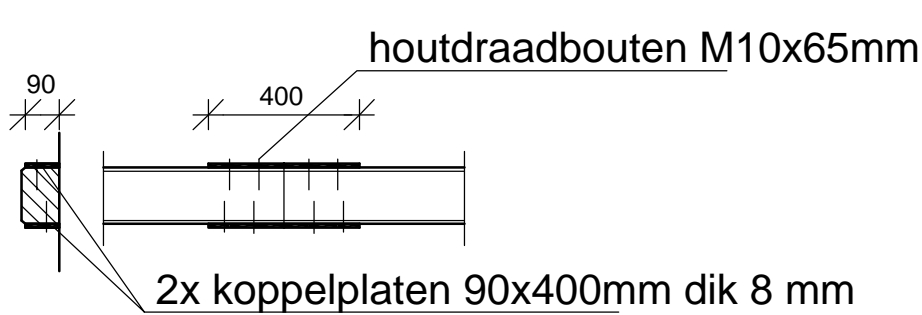


DETAIL KOPPELPLATEN
schaal 1 : 20

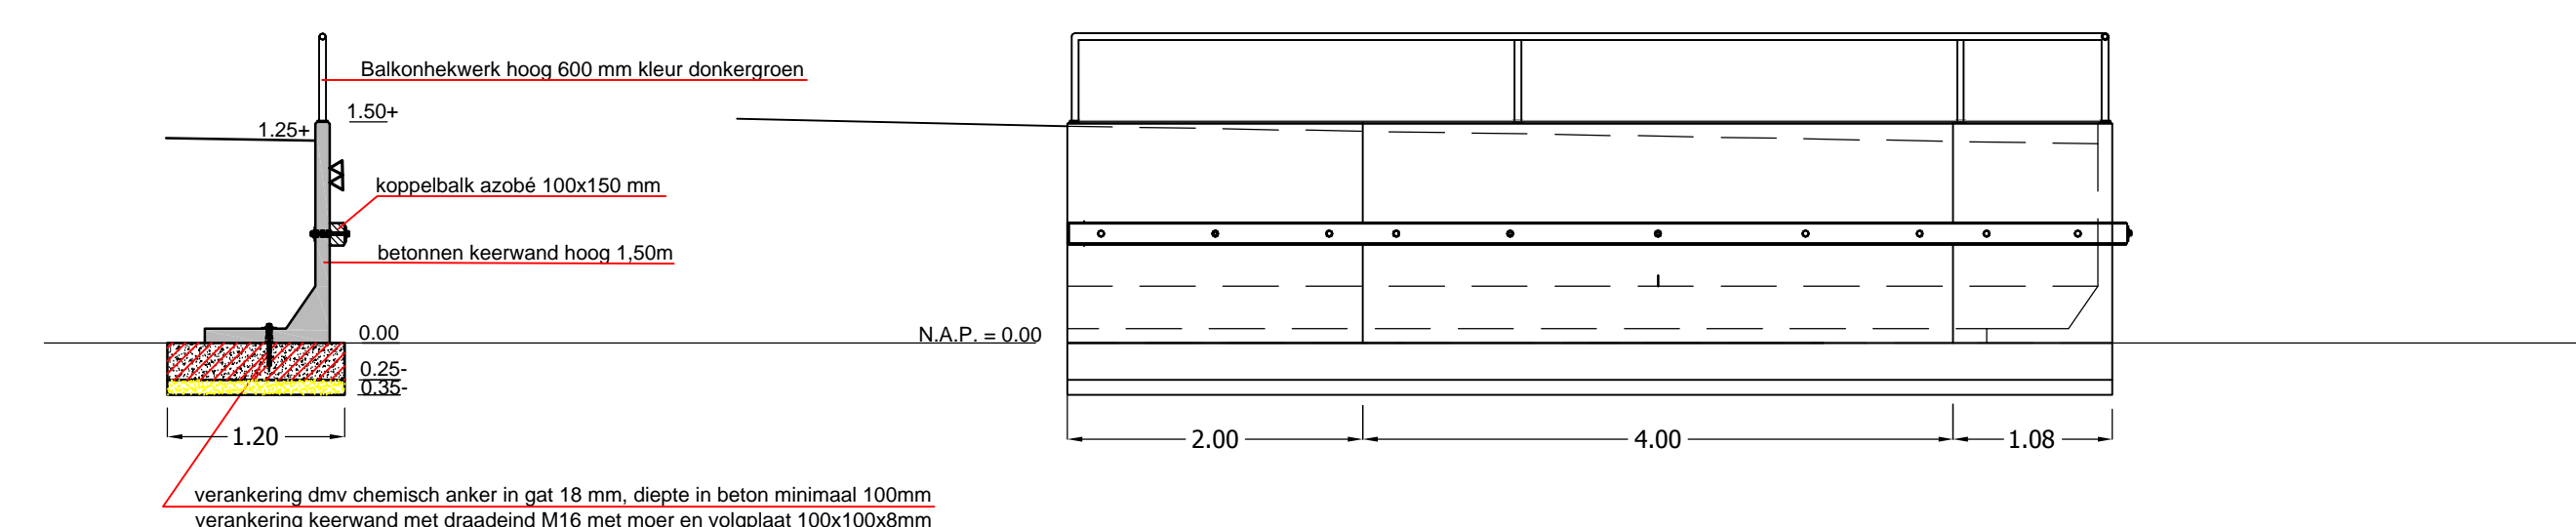

DOORSNEDE KEERWAND
schaal 1 : 50

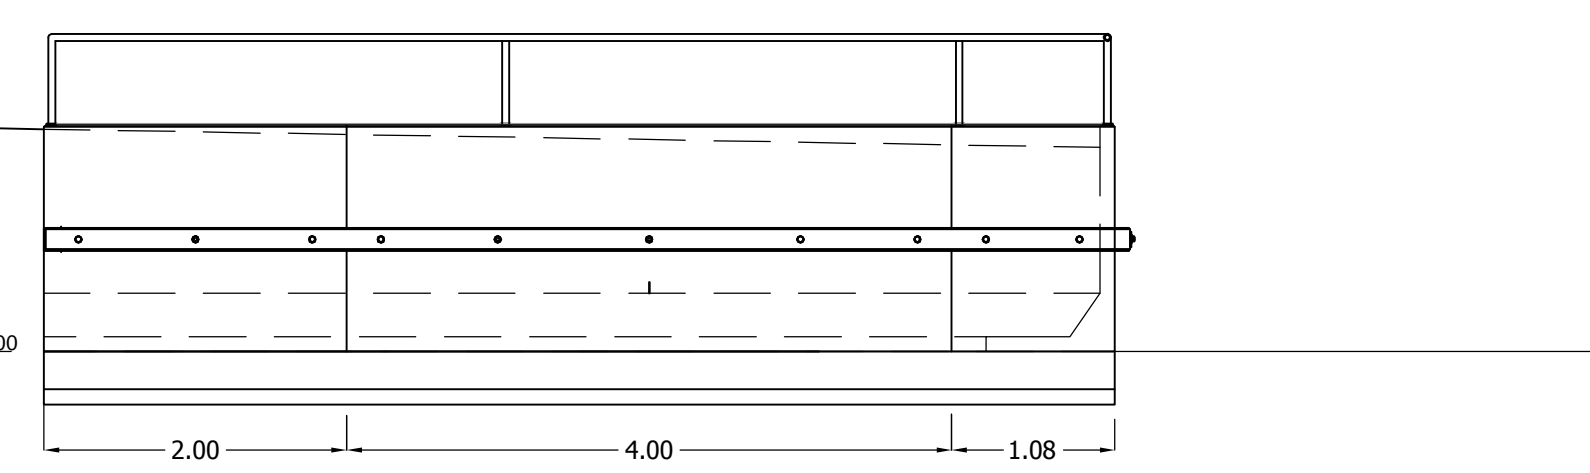

AANZICHT KEERWAND
schaal 1 : 50 (zuidzijde)

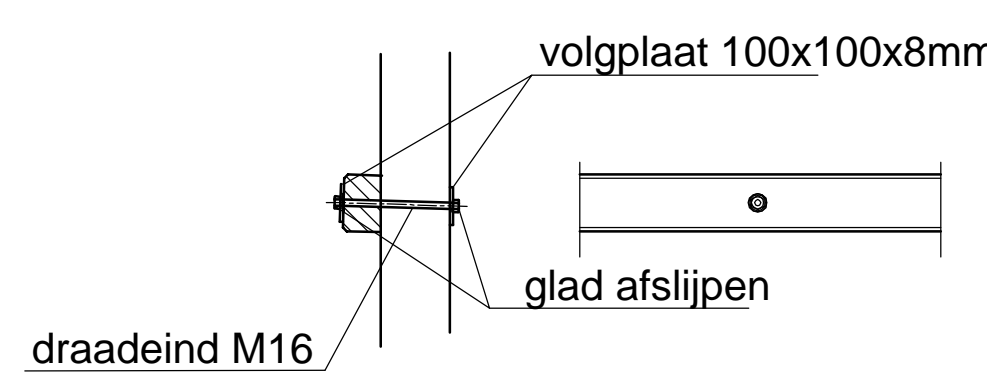

DETAIL KOPPELBALK-KEERWAND
schaal 1 : 20

DEFINITIEF ONTWERP	 hazenberg TBI Hazenberg Bouw BV Postbus 112 5260 AC Vught ☎ : 073 - 658 0590 ☎ : 073 - 658 05 90 ✉ : info@hazenberg.nl	datum		getekend		gezien		accordo	
		31-10-2019		J.W.					
		gewijzigd							
De Watergaard Driehoefijzerstraat Zevenbergschenhoek									
- Dwarsprofielen en details -									
Adviesbureau Colijnsplaat									
 Hovenierstraat 2 4486 CJ COLIJNSPLAAT Telefoon: 0113-695839 E-mail: info@colijnsplaat.com									
				WERKNUMMER			blad		
				172306			CIB-03		