


0652334977-B

SubTitel

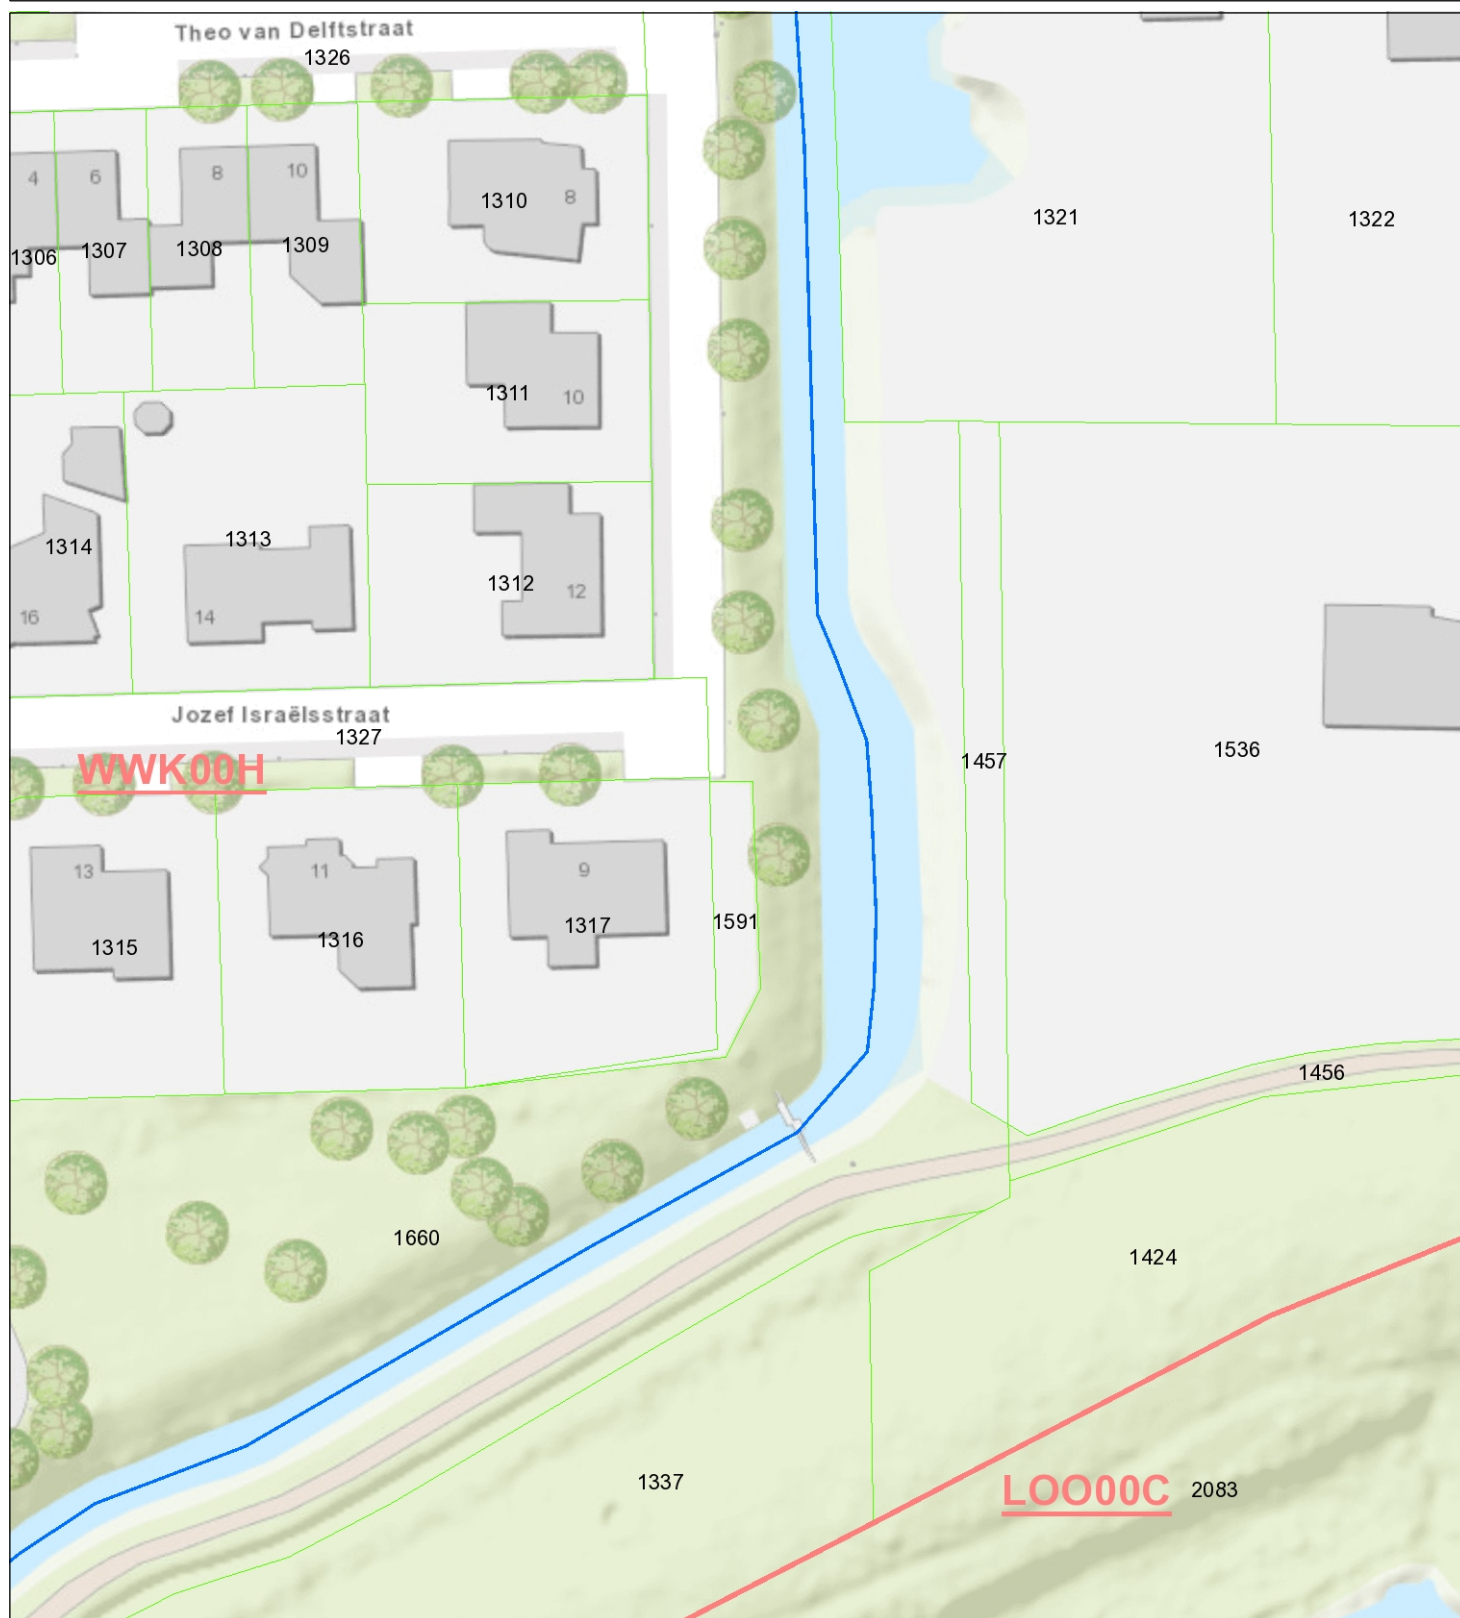

- Kategorie A waterloop
BHR
- Kategorie B waterloop
BHR
- Huisnummers
- ▭ Sectiegrenzen
- ▭ Percelen
- Topo



Waterschap
Brabantse Delta

Naam/Proces:

-Auteur-

Datum: 03-12-2020

Formaat: A4

Schaal: 1:750

