

[illegible]

Schaal 1:50

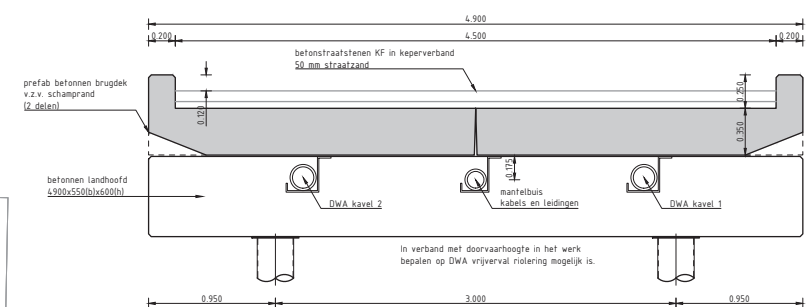

Schaal 1:50

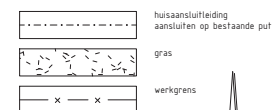

Verklaring:
Op basis van de waterwet artikel 35 lid 1 is de particulier zelf verantwoordelijk voor het verwerken van regenwater op zijn terrein. Basis uitgangspunt hierbij: berging van 60 mm aanleggen voor het verhard oppervlak, met nood overstort naar het oppervlaktewater. Nadere invulling van de zorgplicht voor regenwater zal vastgesteld worden in overleg met het bevoegd gezag.

Opdrachtgever:

Getekend:	HRE	Datum:	26-07-2019
Gecontroleerd:		Formaat:	A1
Projectnr.:	19TB131	Schaal:	1:200
Tekeningnr.:	OW01	Blad:	1 van 1
Documenttype:	Tekening		

Revisie:	Gewijzigd:	Doc
01	08-10-2019	HR
02	17-11-2020	HR

Concept