Profiel
Inlaatplaats 1

Doorsnede A-A

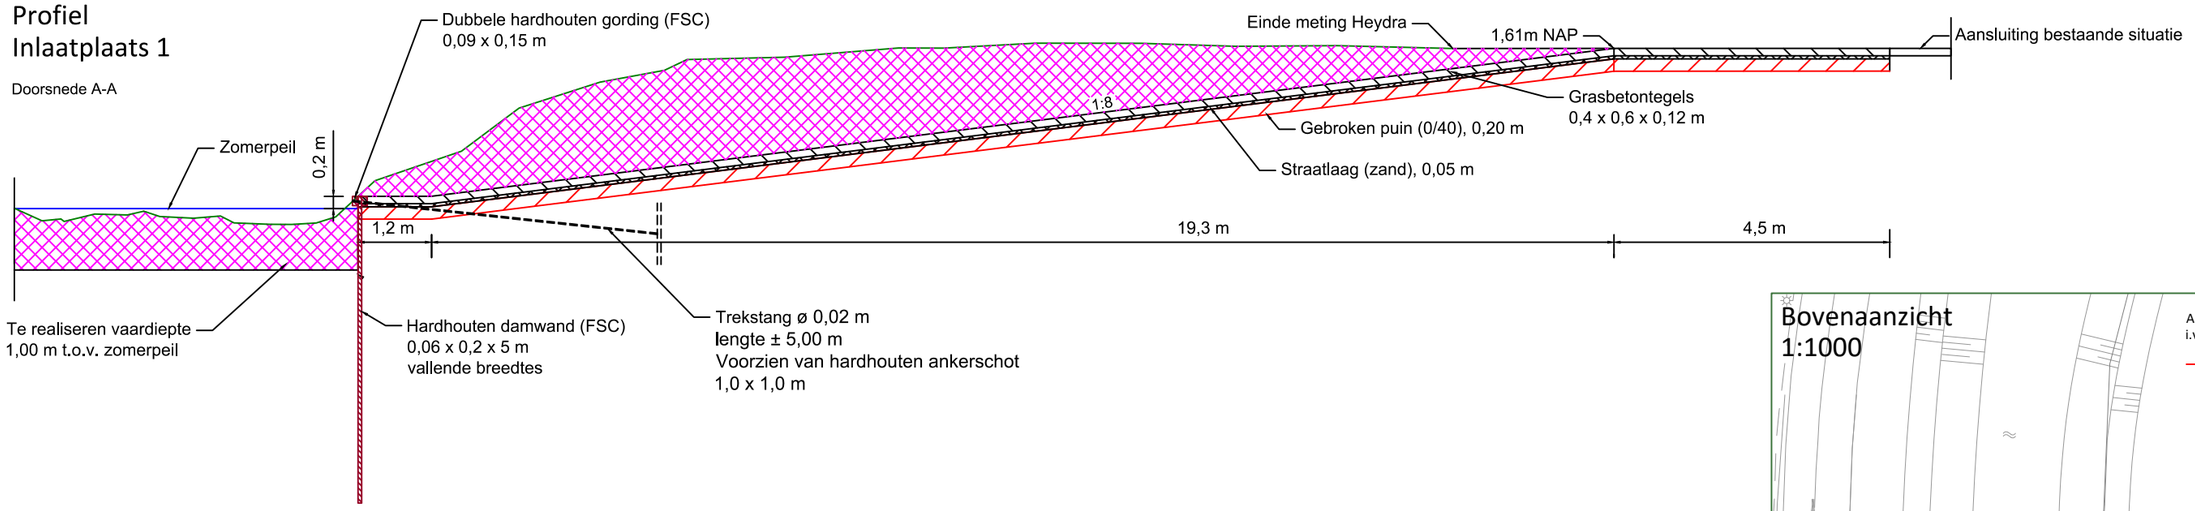

Bovenaanzicht
Inlaatplaats 1

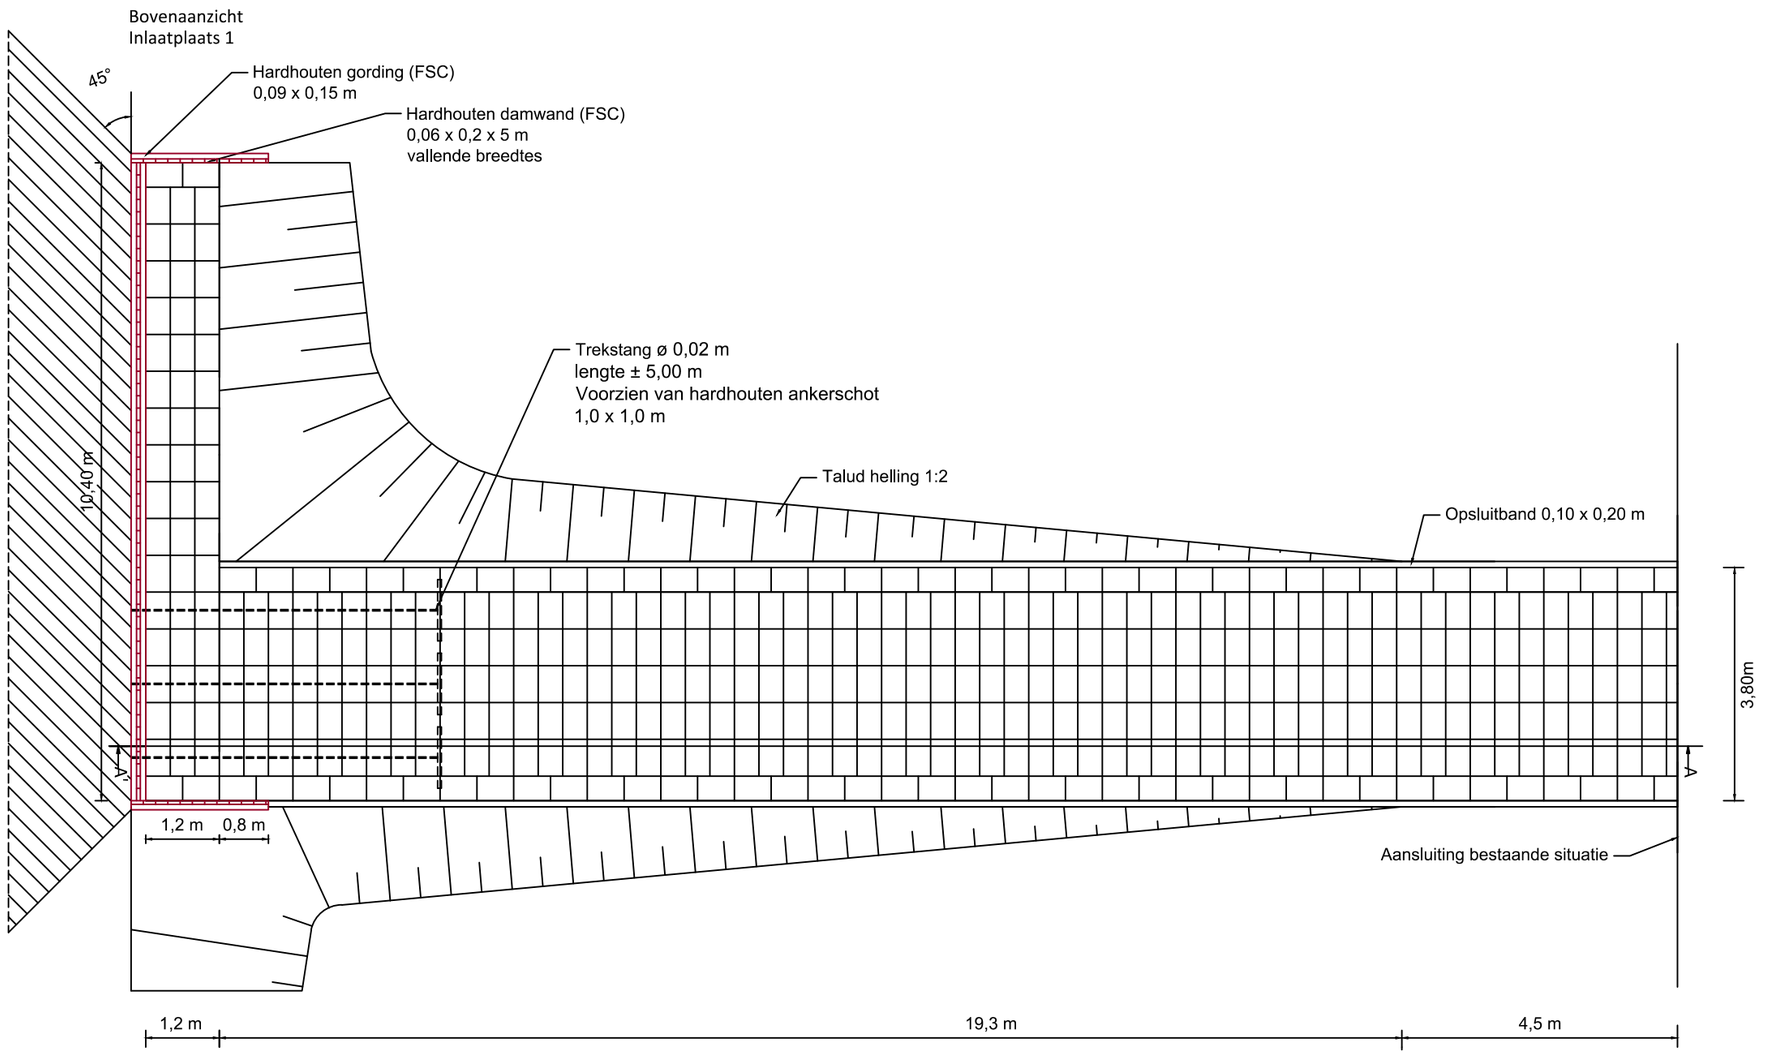

Bovenaanzicht
1:1000

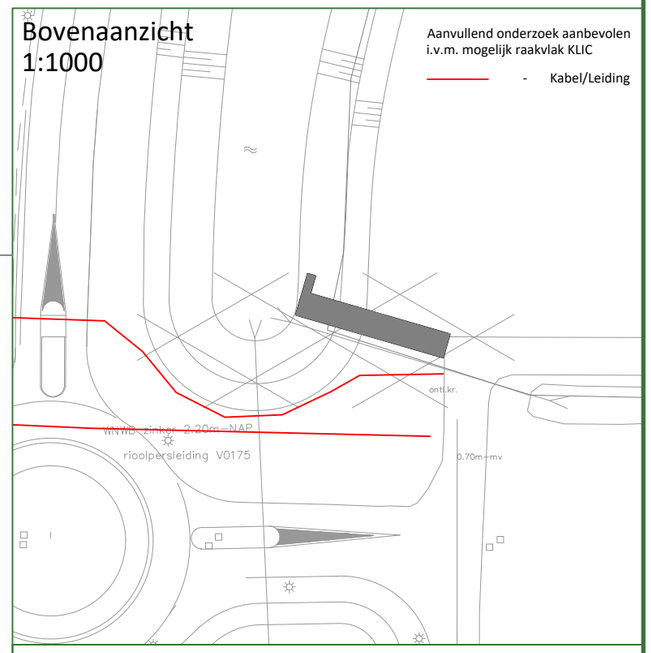

Legenda

- Zomerpeil
- Maaiveld
- Hardhout (FSC)
- Ontgraven
- Fundering
- Straatlaag

Alle maten zijn in meters
Alle peilhoogten zijn in meter t.o.v. NAP
Exacte maatvoering in werk te bepalen

Opdrachtgever
Havenbedrijf Moerdijk

Niebeek
milieumanagement bv

Ver.	Beschrijving	Tekenaar	Datum
c	-	-	-
b	Aanpassingen in situering inlaatplaatsen	JJ	23-09-2020
a	Situatietekening maaiboot inlaatplaats	JJ	20-07-2020

bestandsnaam: 2833-01-DWP03.dwg

Onderwerp

2833 Watergangen Moerdijk

Situatietekeningen maaiboot inlaatplaatsen,
boven- en zijaanzicht

Fokkerstraat 5
3833 LD Leusden
www.niebeek.nl
Tel : 033 - 462 0141
Fax : 033 - 463 4682

Blad (1)
van (5)

Schaal	Formaat
1:100	A3

Tekenaar	Datum	Controle	Status	Tekeningnr.	ver.
JJ	23-09-2020	EG	Definitief	2833-01-DWP03	b

werkmap: \\10.33.1.3\milieu\milieu\PROJECTEN\2833 Watergangen Moerdijk\Tekeningen\ACAD

Profiel
Inlaatplaats 3

Doorsnede A-A

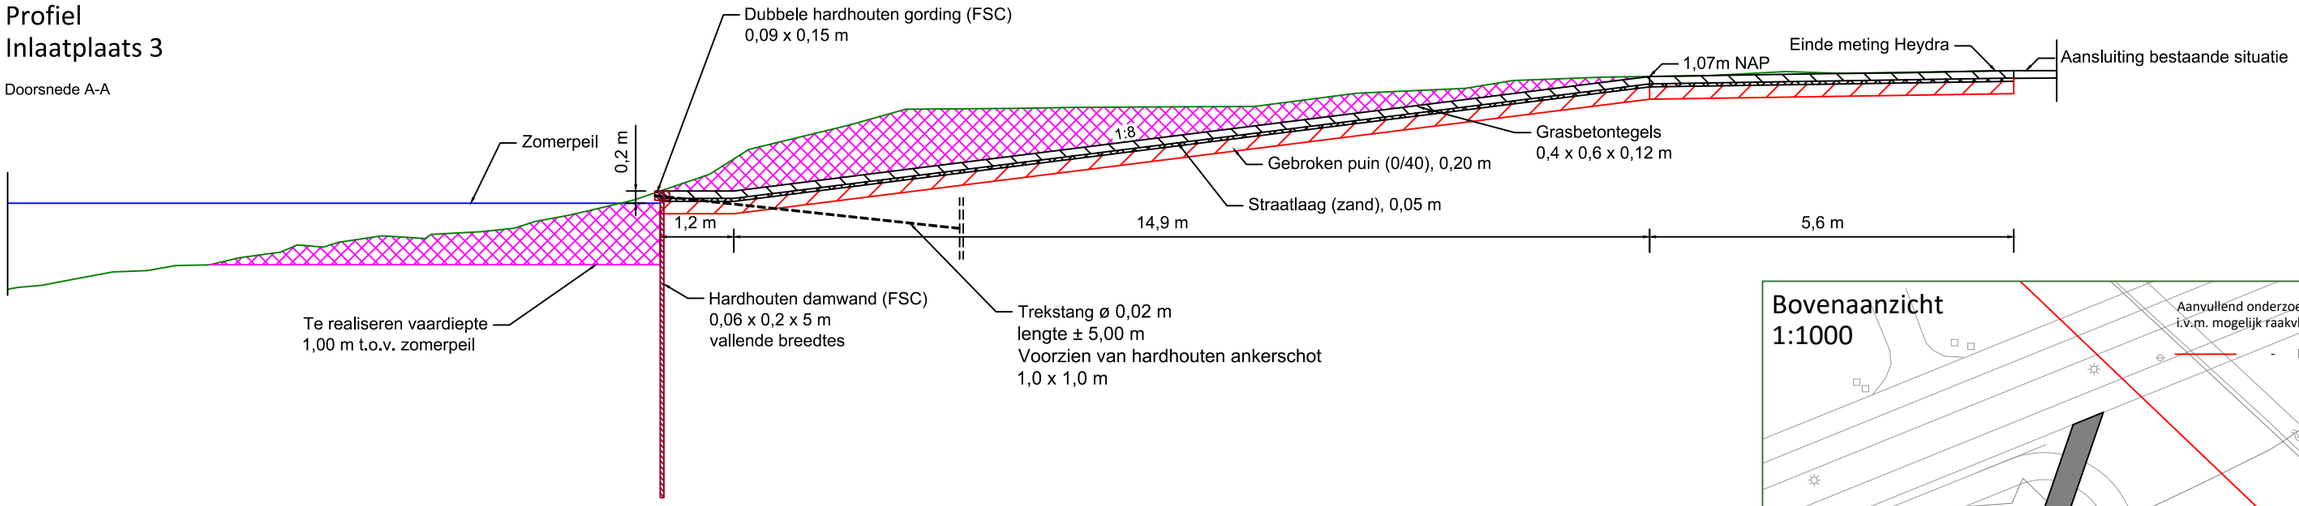

Bovenaanzicht
Inlaatplaats 3

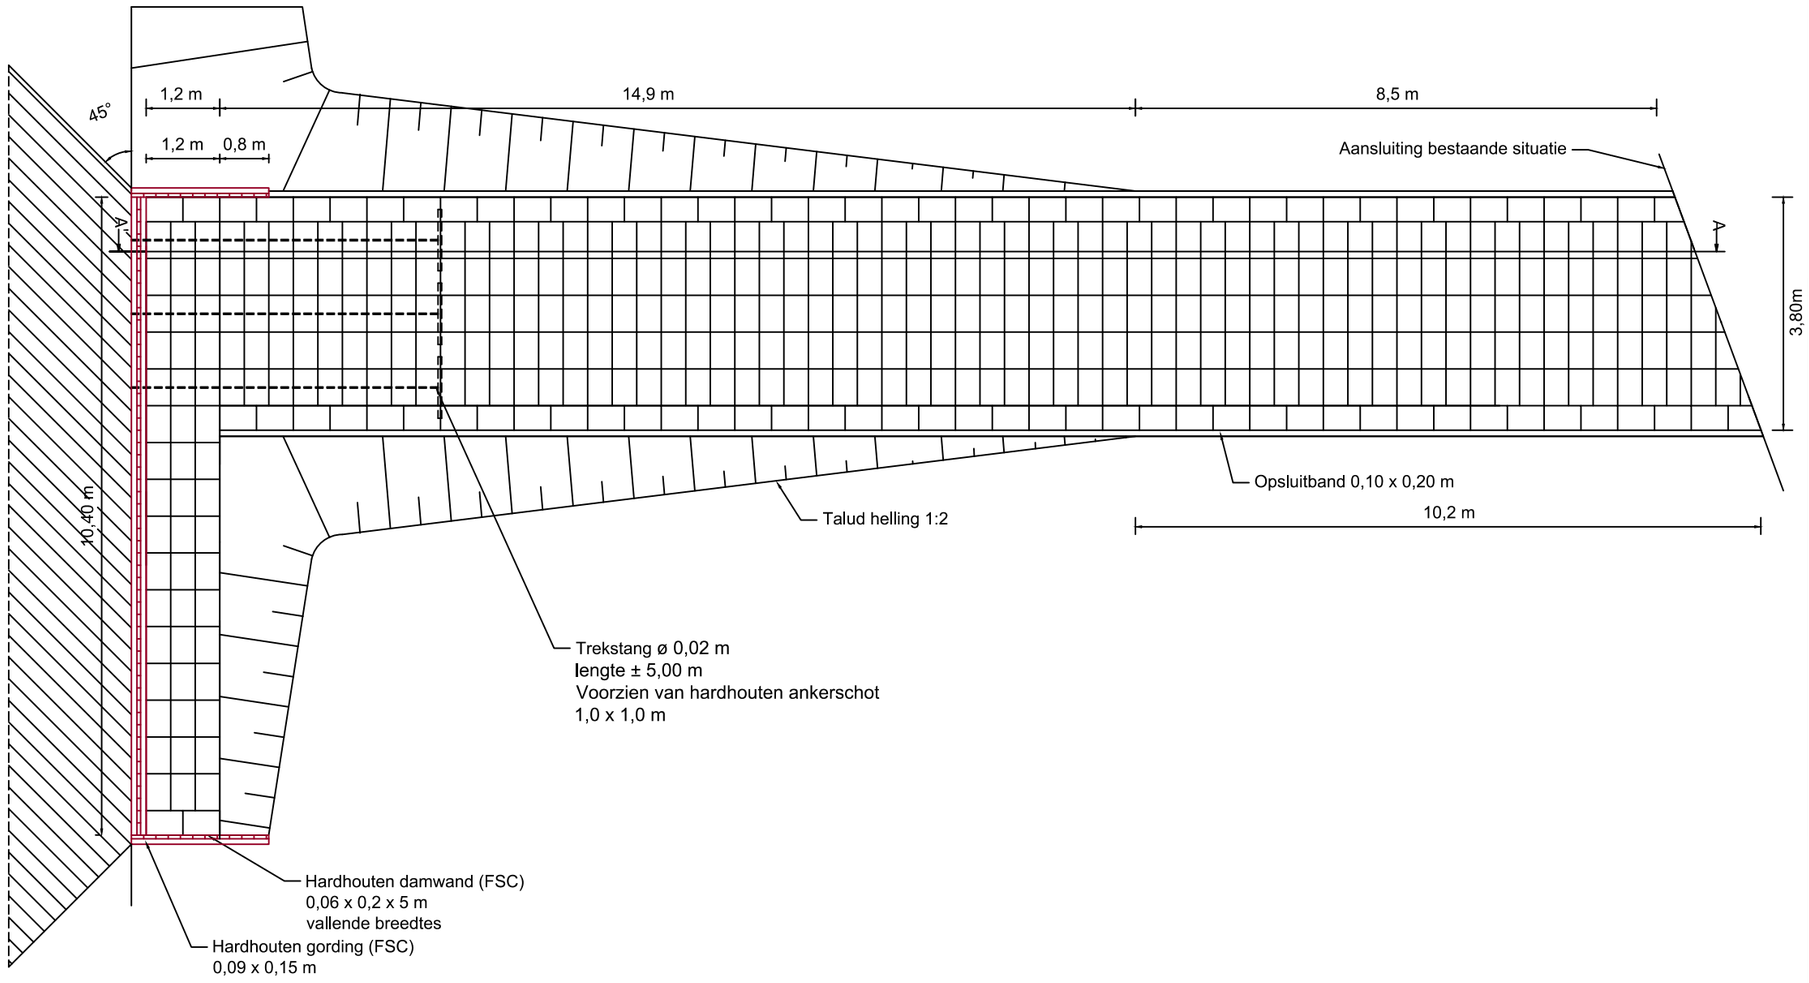

Bovenaanzicht
1:1000

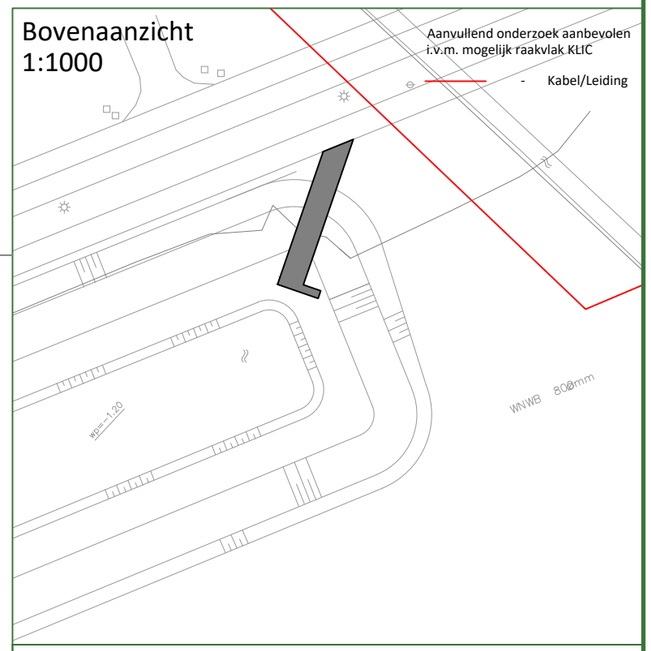

Legenda

- Zomerpeil
- Maaiveld
- Hardhout (FSC)
- Ontgraven
- Fundering
- Straatlaag

Alle maten zijn in meters
Alle peilhoogten zijn in meter t.o.v. NAP
Exacte maatvoering in werk te bepalen

Opdrachtgever
Havenbedrijf Moerdijk

Niebeek
milieumanagement bv

Ver.	Beschrijving	Tekenaar	Datum
c	-	-	-
b	Aanpassingen in situering inlaatplaatsen	JJ	23-09-2020
a	Situatietekening maaiboot inlaatplaats	JJ	20-07-2020

Onderwerp
2833 Watergangen Moerdijk

Situatietekeningen maaiboot inlaatplaatsen,
boven- en zijaanzicht

bestandsnaam: 2833-01-DWP03.dwg

Fokkerstraat 5
3833 LD Leusden
www.niebeek.nl
Tel : 033 - 462 0141
Fax : 033 - 463 4682

Blad (Z)
van (S)

Schaal	Formaat
1:100	A3

Tekenaar	Datum	Controle	Status	Tekeningnr.	ver.
JJ	23-09-2020	EG	Definitief	2833-01-DWP03	b

werkmap: \\10.33.1.3\milieu\milieu\PROJECTEN\2833 Watergangen Moerdijk\Tekeningen\ACAD

Profiel
Inlaatplaats 5

Doorsnede A-A

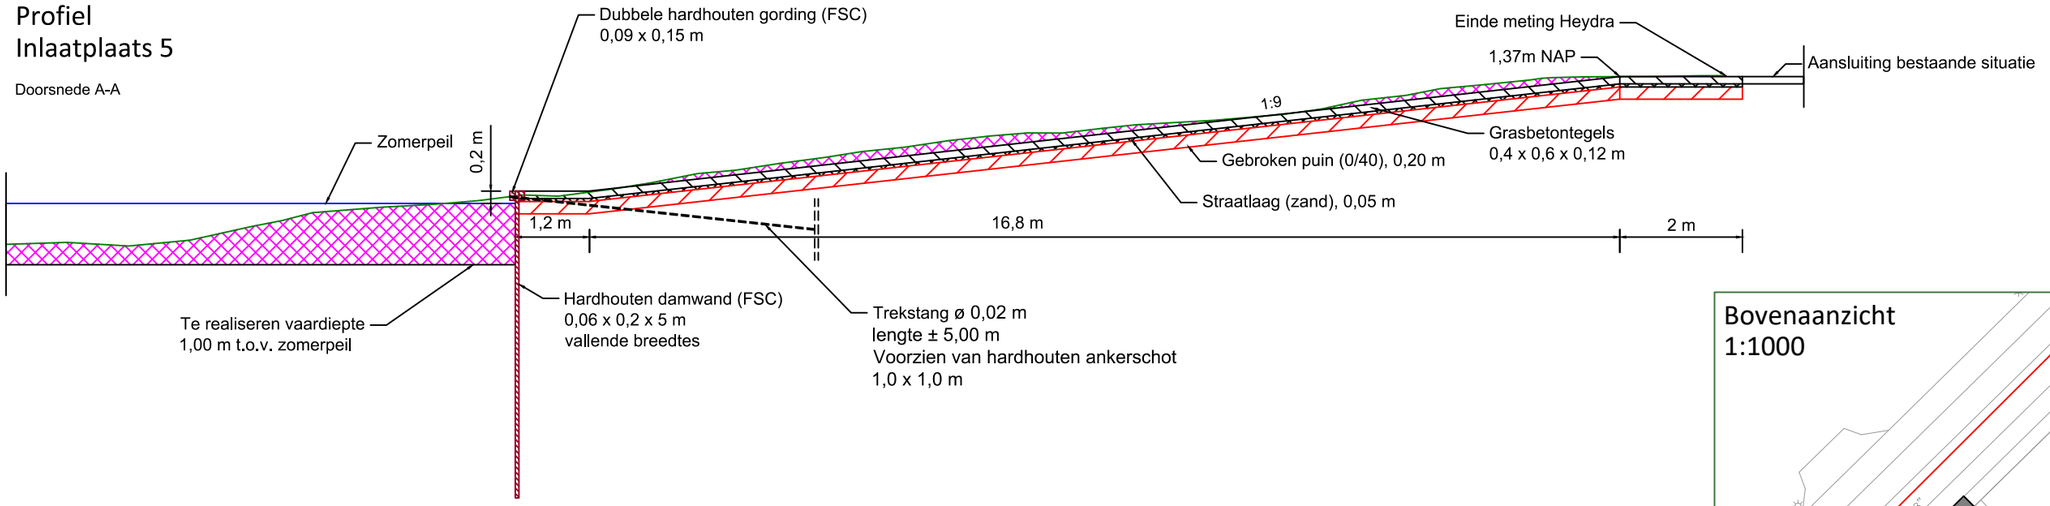

Bovenaanzicht
Inlaatplaats 5

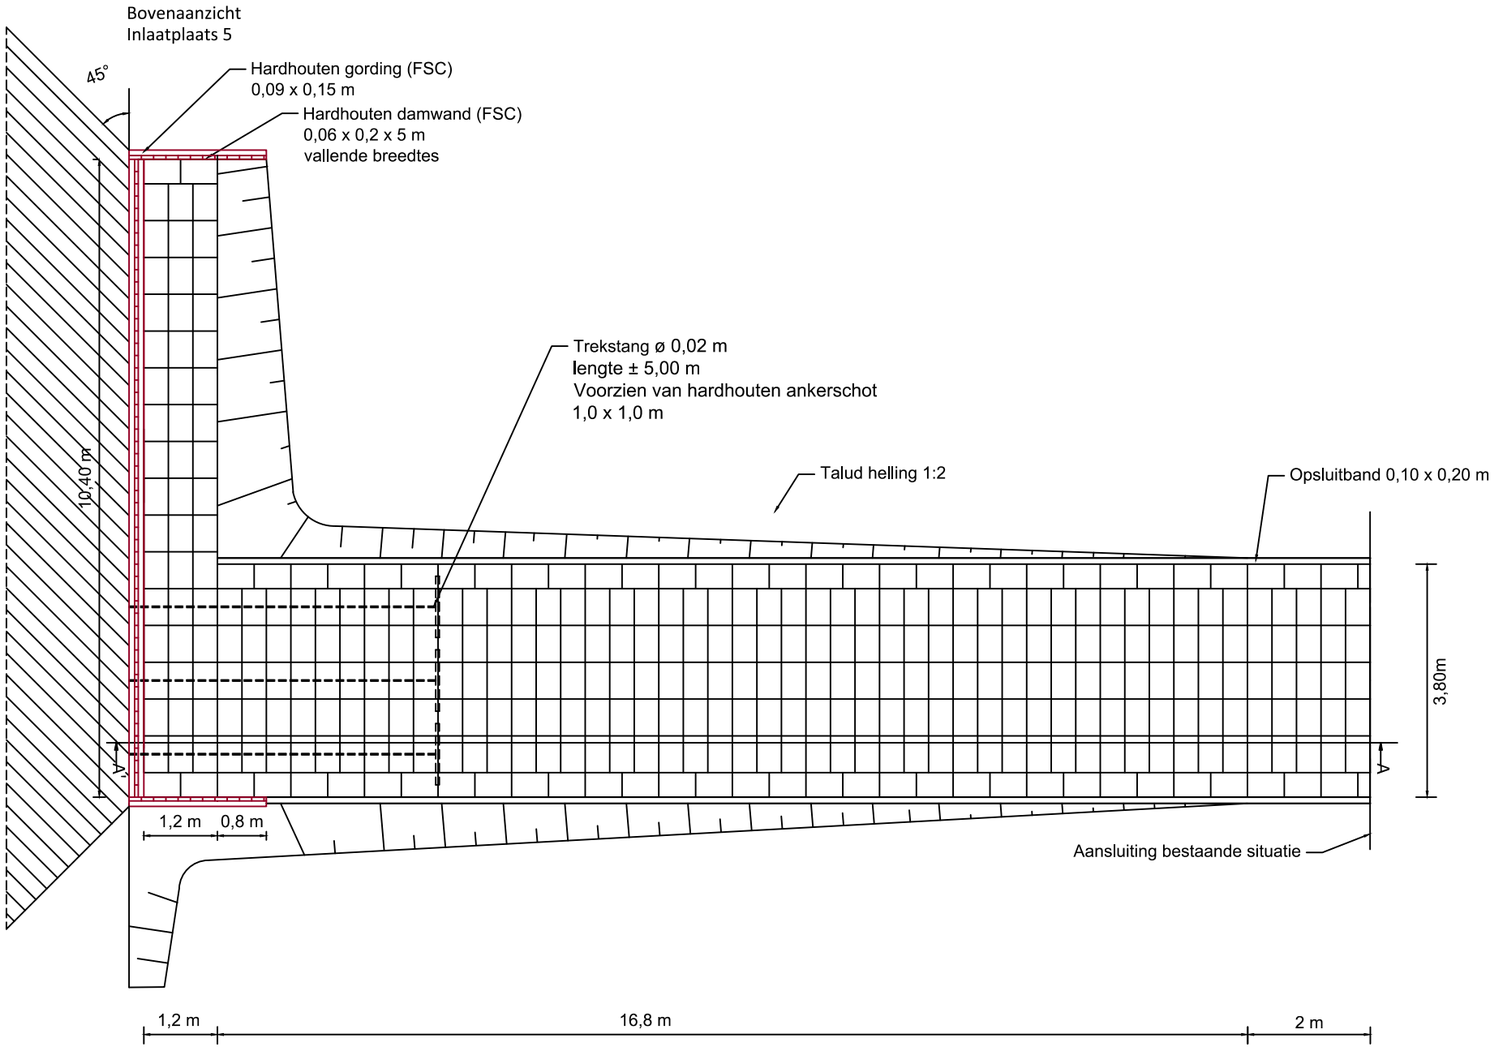

Bovenaanzicht
1:1000

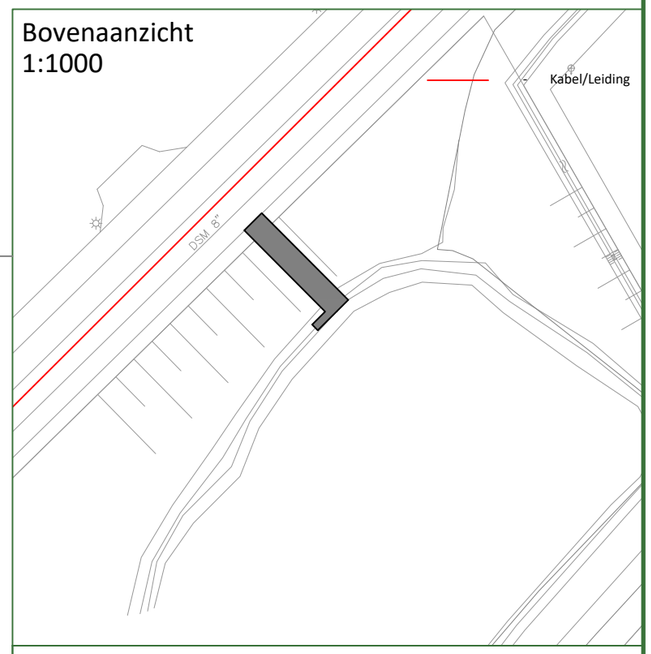

Legenda

- Zomerpeil
- Maaiveld
- Hardhout (FSC)
- Ontgraven
- Fundering
- Straatlaag

Alle maten zijn in meters
Alle peilhoogten zijn in meter t.o.v. NAP
Exacte maatvoering in werk te bepalen

Opdrachtgever
Havenbedrijf Moerdijk

Niebeek milieumanagement bv

Ver.	Beschrijving	Tekenaar	Datum
c	-	-	-
b	Aanpassingen in situering inlaatplaatsen	JJ	23-09-2020
a	Situatietekening maaiboot inlaatplaats	JJ	20-07-2020

Onderwerp
2833 Watergangen Moerdijk

Situatietekeningen maaiboot inlaatplaatsen,
boven- en zijaanzicht

bestandsnaam: 2833-01-DWP03.dwg

Fokkerstraat 5
3833 LD Leusden
www.niebeek.nl
Tel : 033 - 462 0141
Fax : 033 - 463 4682

blad (3)
van (5)

Schaal	Formaat
1:100	A3

Tekenaar	Datum	Controle	Status	Tekeningnr.	ver.
JJ	23-09-2020	EG	Definitief	2833-01-DWP03	b

werkmap: \\10.33.1.3\milieu\milieu\PROJECTEN\2833 Watergangen Moerdijk\Tekeningen\ACAD

Profiel
Inlaatplaats 7

Doorsnede A-A

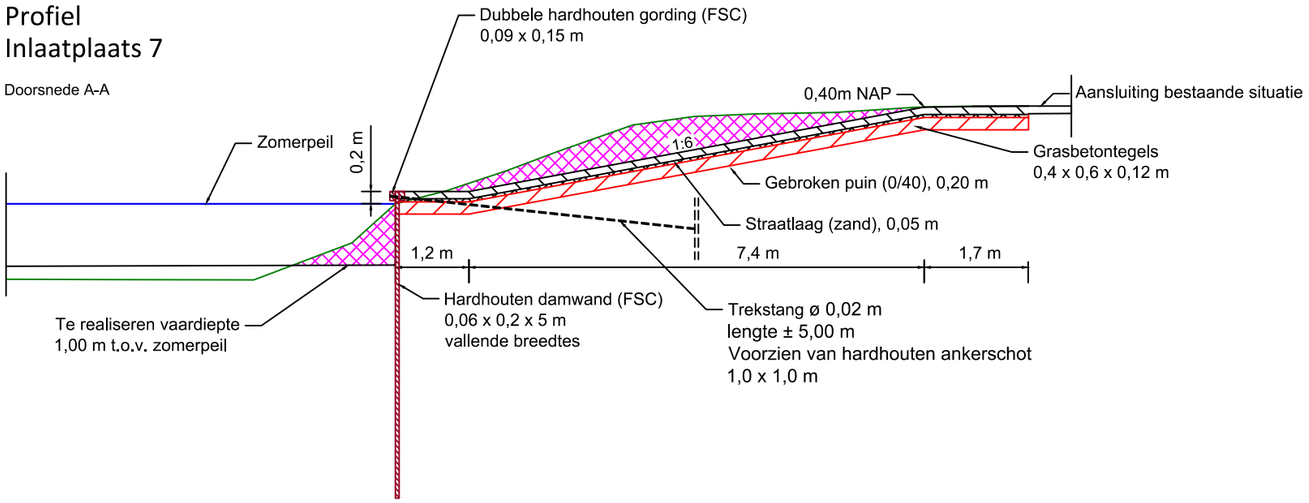

Bovenaanzicht
Inlaatplaats 7

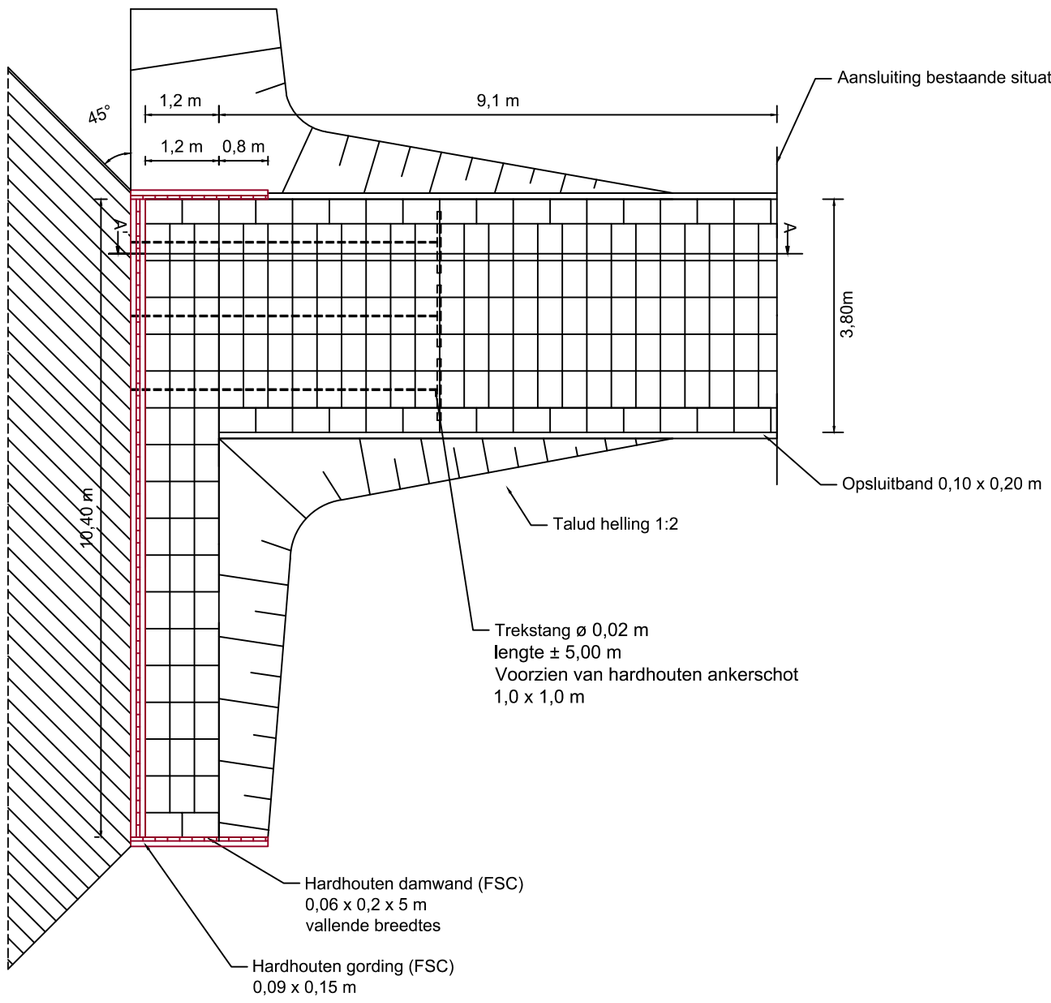

Bovenaanzicht
1:1000

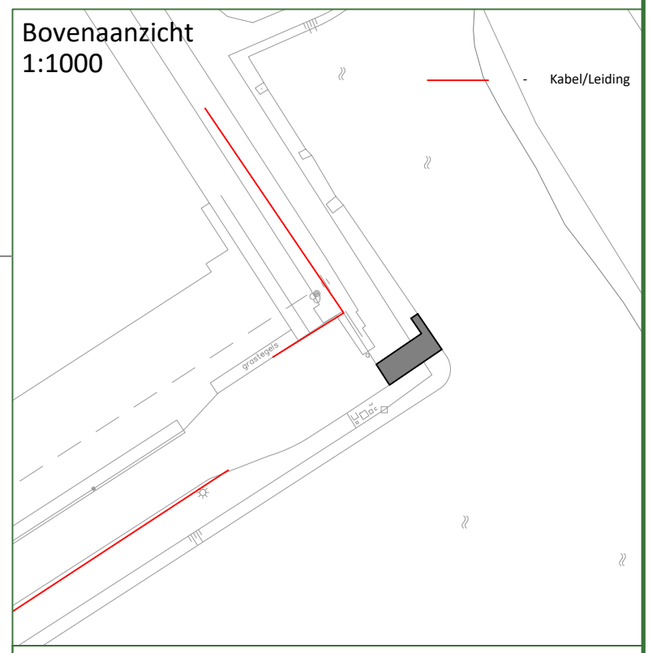

Legenda

- Zomerpeil
- Maaiveld
- Hardhout (FSC)
- Ontgraven
- Fundering
- Straatlaag

Alle maten zijn in meters
Alle peilhoogten zijn in meter t.o.v. NAP
Exacte maatvoering in werk te bepalen

Opdrachtgever
Havenbedrijf Moerdijk

Niebeek
milieumanagement bv

Ver.	Beschrijving	Tekenaar	Datum
c	-	-	-
b	Aanpassingen in situering inlaatplaatsen	JJ	23-09-2020
a	Situatietekening maaiboot inlaatplaats	JJ	20-07-2020

bestandsnaam: 2833-01-DWP03.dwg

Onderwerp
2833 Watergangen Moerdijk

Situatietekeningen maaiboot inlaatplaatsen,
boven- en zijaanzicht

Fokkerstraat 5
3833 LD Leusden
www.niebeek.nl
Tel : 033 - 462 0141
Fax : 033 - 463 4682

Blad (4) van (5)

Schaal	Formaat
1:100	A3

Tekenaar	Datum	Controle	Status	Tekeningnr.	ver.
JJ	23-09-2020	EG	Definitief	2833-01-DWP03	b

werkmap: \\10.33.1.3\milieu\milieu\PROJECTEN\2833 Watergangen Moerdijk\Tekeningen\ACAD

Profiel
Inlaatplaats 9

Doorsnede A-A

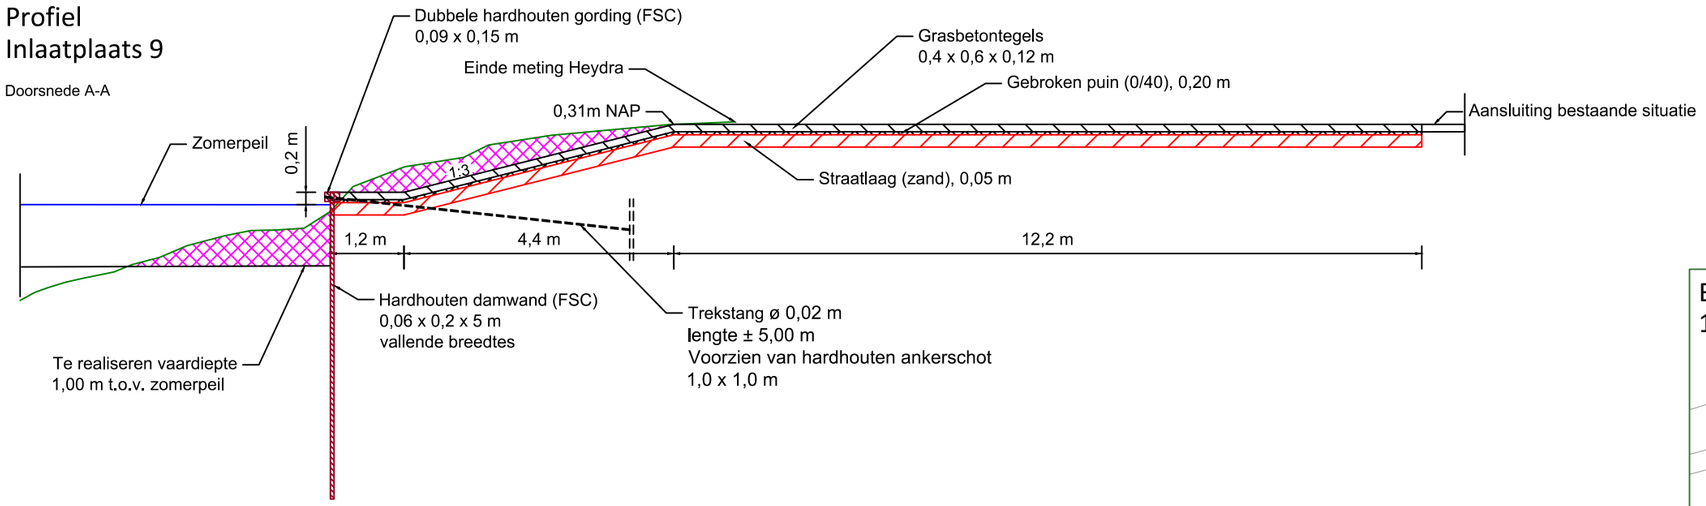

Bovenaanzicht
Inlaatplaats 9

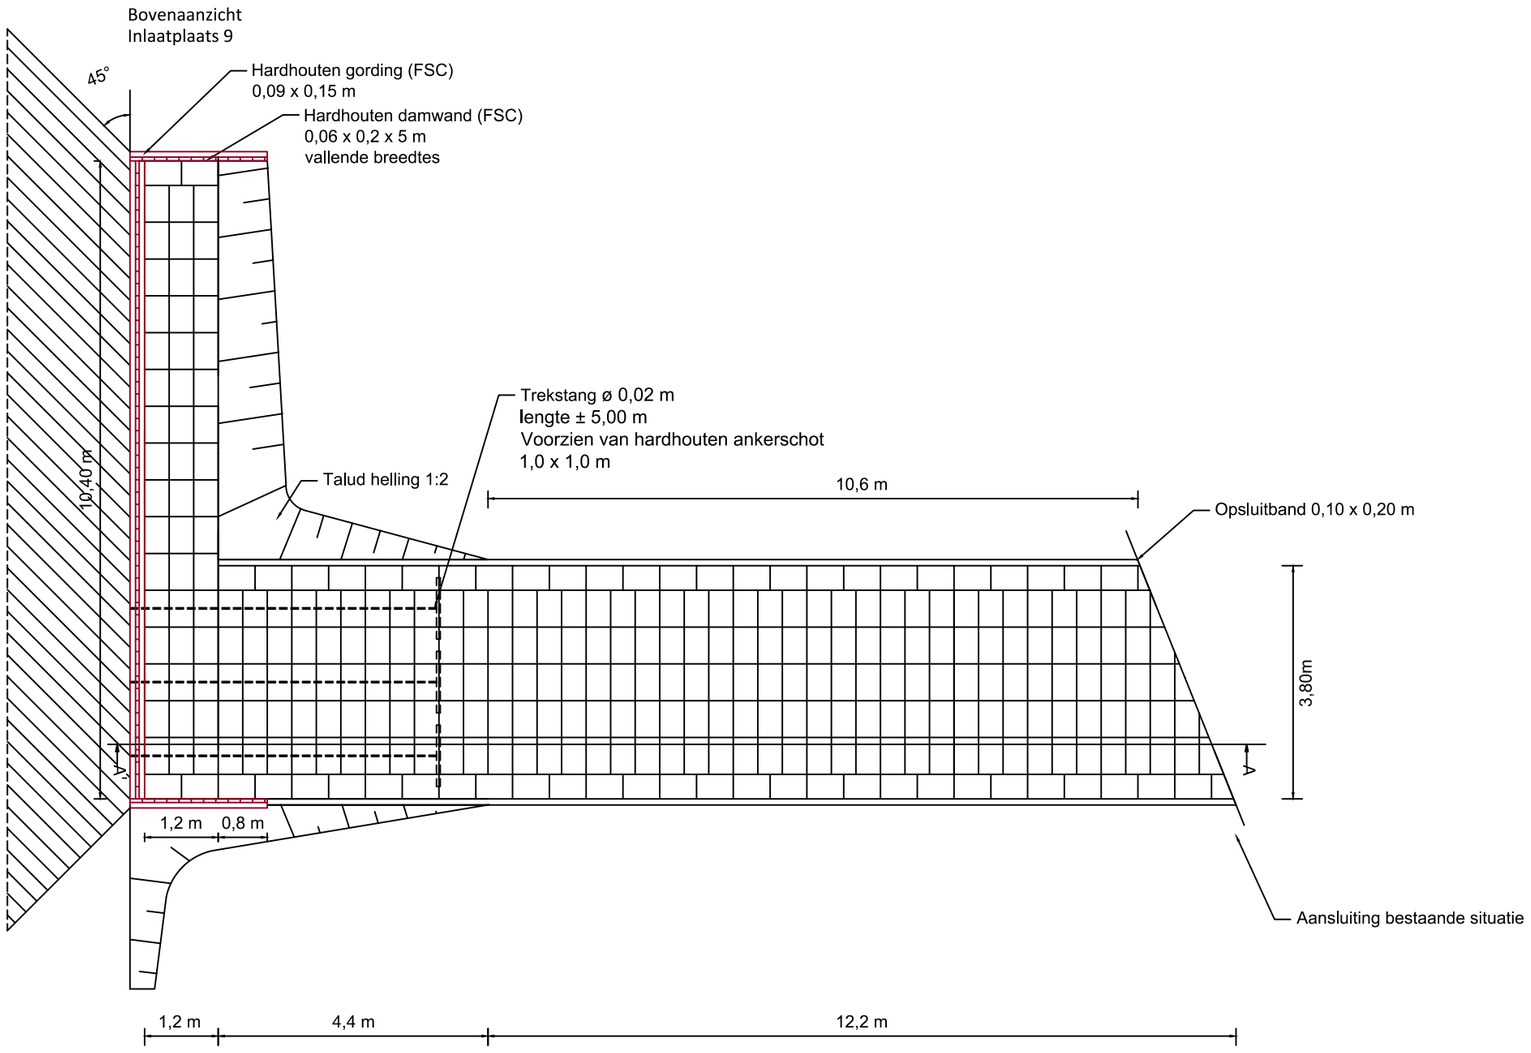

Bovenaanzicht
1:1000

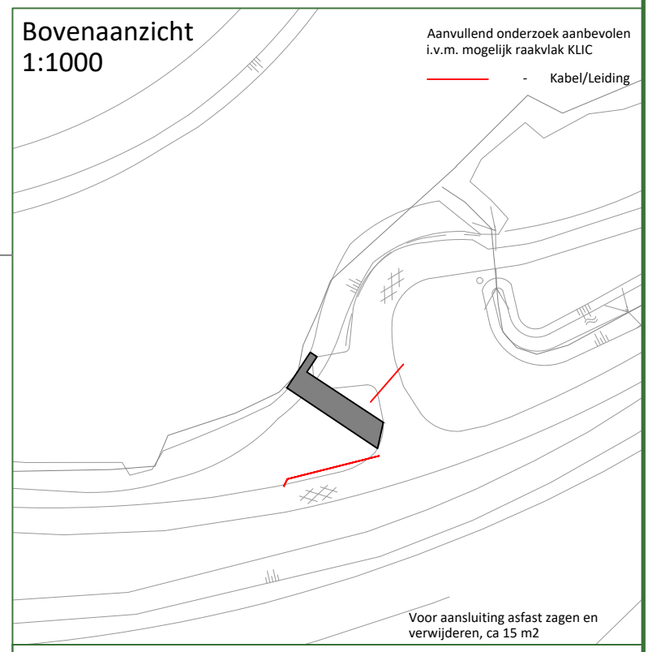

Legenda

- Zomerpeil
- Maaiveld
- Hardhout (FSC)
- Ontgraven
- Fundering
- Straatlaag

Alle maten zijn in meters
Alle peilhoogten zijn in meter t.o.v. NAP
Exacte maatvoering in werk te bepalen

Opdrachtgever
Havenbedrijf Moerdijk

Niebeek
milieumanagement bv

Ver.	Beschrijving	Tekenaar	Datum
c	-	-	-
b	Aanpassingen in situering inlaatplaatsen	JJ	23-09-2020
a	Situatietekening maaiboot inlaatplaats	JJ	20-07-2020

Onderwerp
2833 Watergangen Moerdijk

Situatietekeningen maaiboot inlaatplaatsen,
boven- en zijaanzicht

bestandsnaam: 2833-01-DWP03.dwg

Fokkerstraat 5
3833 LD Leusden
www.niebeek.nl
Tel : 033 - 462 0141
Fax : 033 - 463 4682

Blad (5) van (5)

Schaal	Formaat
1:100	A3

Tekenaar	Datum	Controle	Status	Tekeningnr.	ver.
JJ	23-09-2020	EG	Definitief	2833-01-DWP03	b

werkmap: \\10.33.1.3\milieu\milieu\PROJECTEN\2833 Watergangen Moerdijk\Tekeningen\ACAD