


Dwarsprofiel: 001

Datum: 22-07-2019

Orderhouddiepte: baggerschoon

Opnamepeil: -0,97 m NAP

Bagger: 2,14 m2

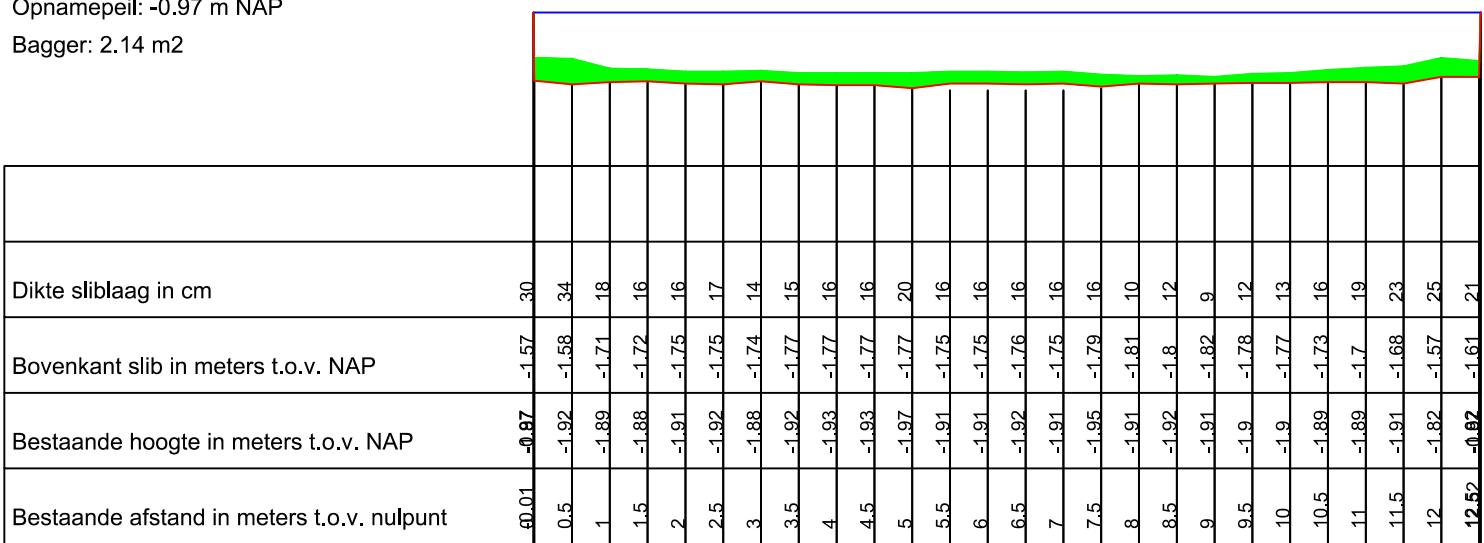


Dwarsprofiel: 001-B

Datum: 24-09-2019

Orderhouddiepte: baggerschoon

Opnamepeil: -1,13 m NAP

Bagger: 4,43 m2

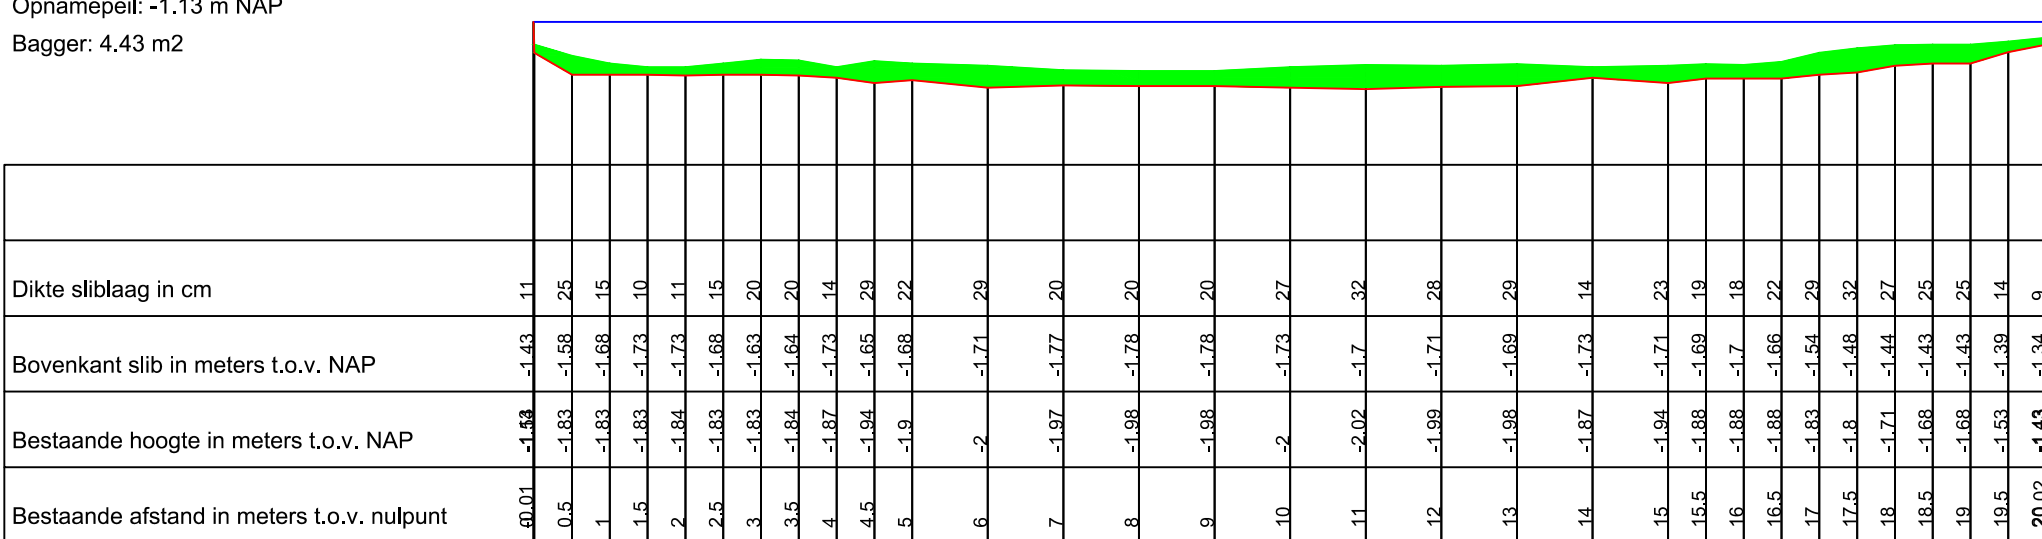


Dwarsprofiel: 002


Datum: 22-07-2019

Orderhouddiepte: baggerschoon


Opnamepeil: -0,97 m NAP

Bagger: 1,83 m2

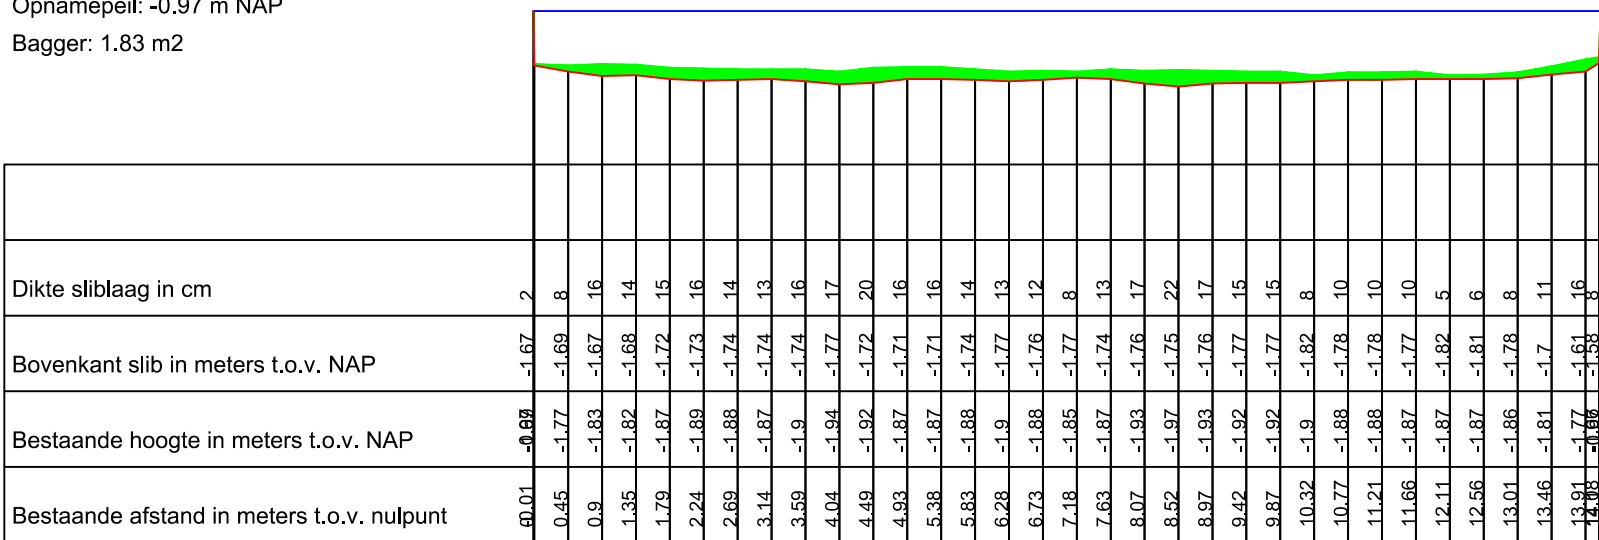


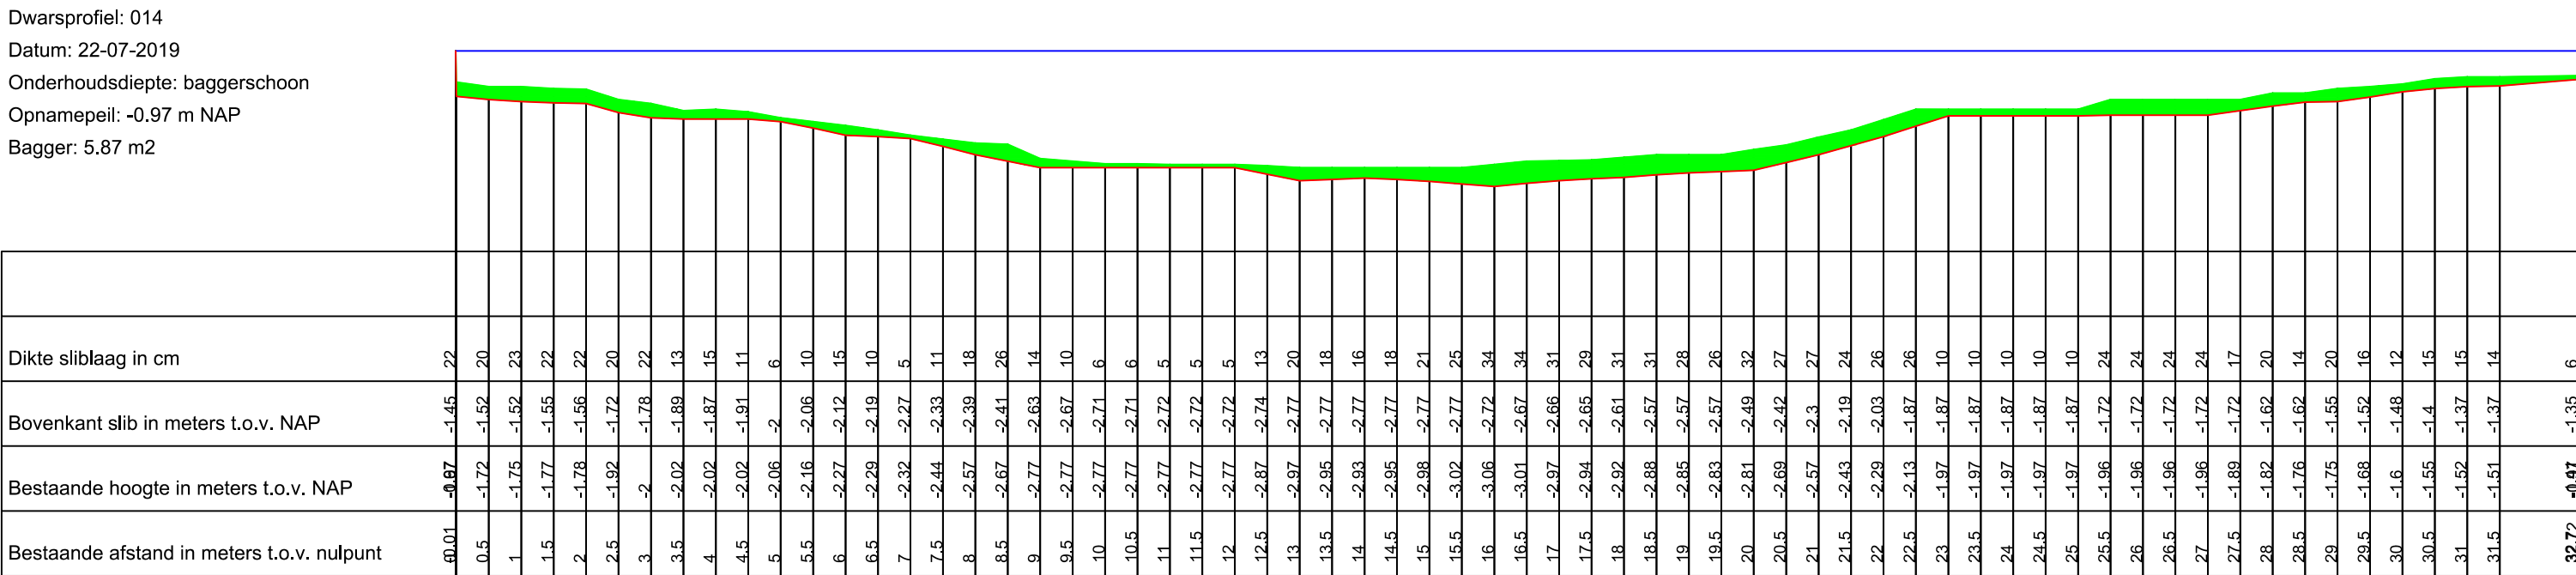


Dwarsprofiel 024-B
Datum: 23-07-2019
Onderhouddiepte: -2.4 m NAP
Opnamepeil: -0.99 m NAP
Bagger: 8.37 m2
Sib in vaarwegrif: 5.26 m2

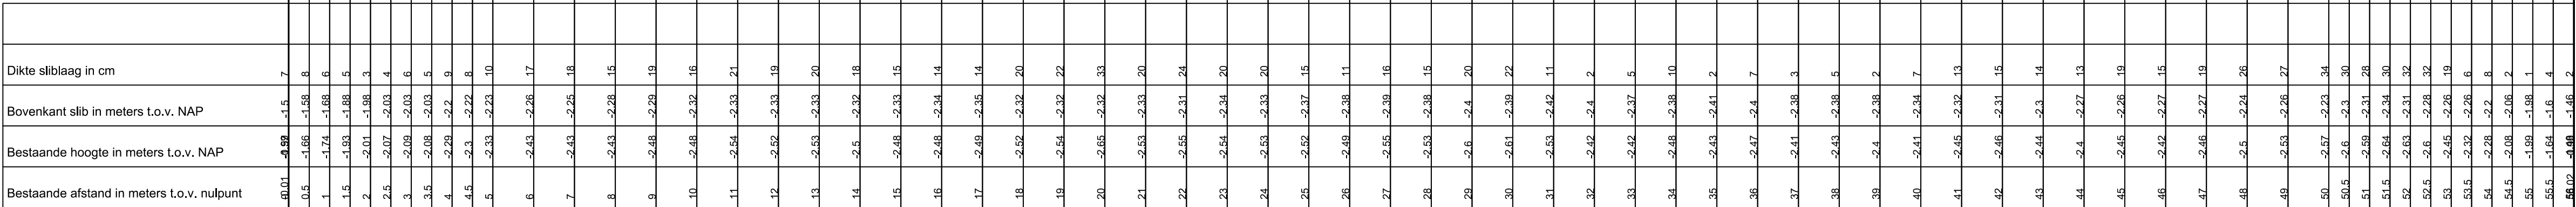


Dwarsprofiel 025
Datum: 22-07-2019
Onderhouddiepte: -2.4 m NAP
Opnamepeil: -1 m NAP
Bagger: 5.06 m2
Sib in vaarwegrif: 2.22 m2

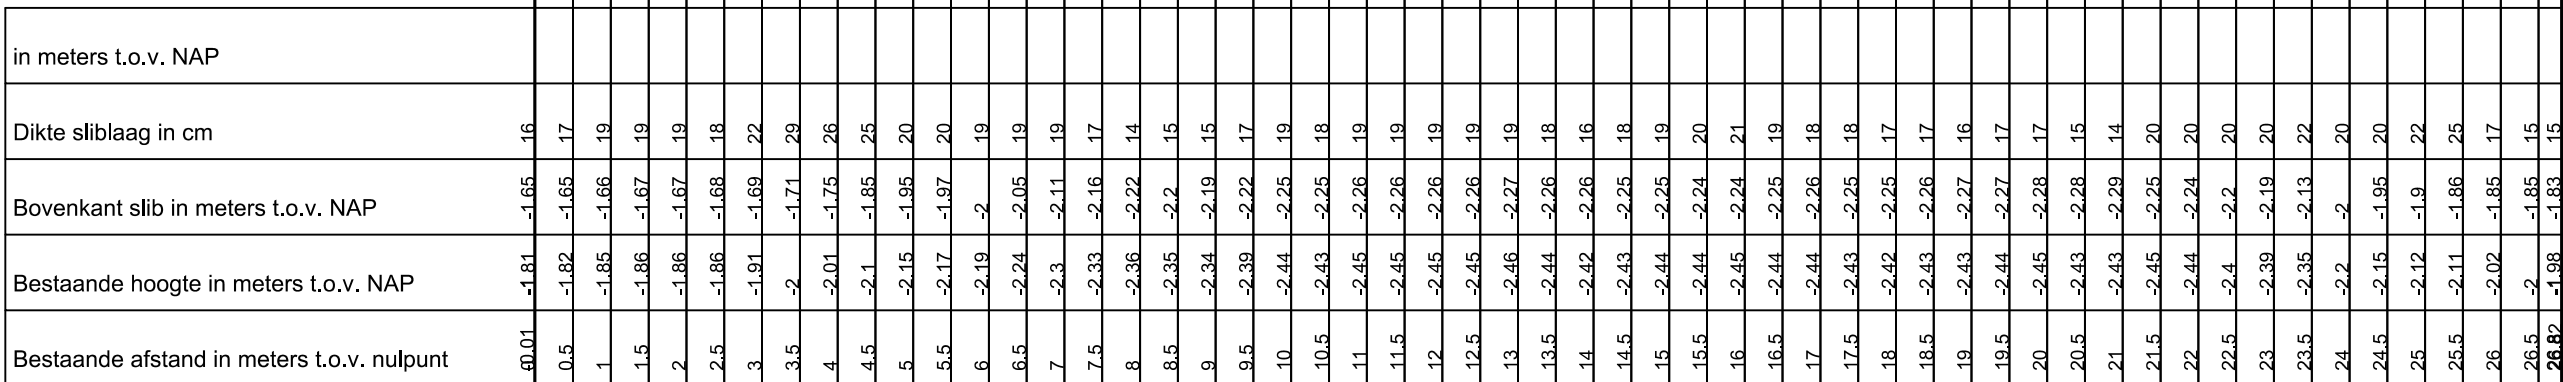


Dwarsprofiel 025-B
Datum: 24-09-2019
Onderhouddiepte: -2.4 m NAP
Opnamepeil: -0.99 m NAP
Bagger: 6.62 m2
Sib in vaarwegrif: 3.35 m2

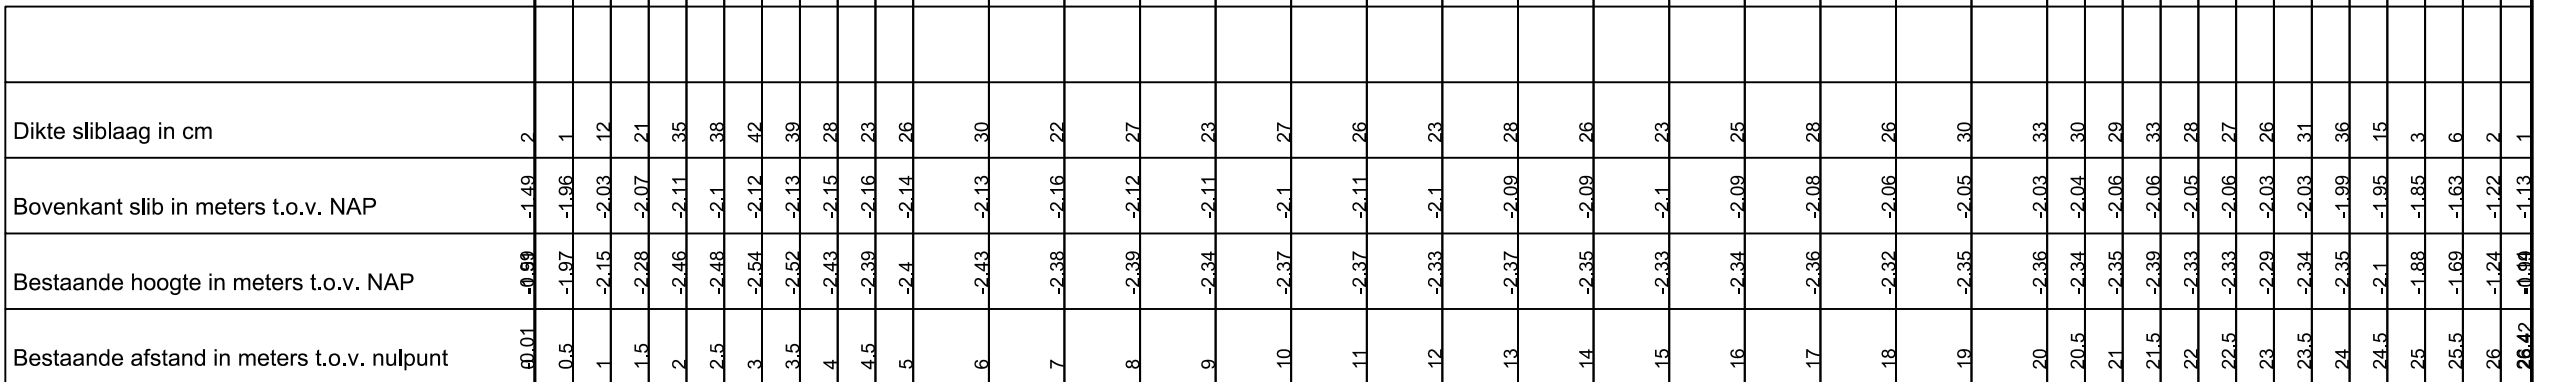


Dwarsprofiel 026
Datum: 23-07-2019
Onderhouddiepte: -2.4 m NAP
Opnamepeil: -0.96 m NAP
Bagger: 2.31 m2
Sib in vaarwegrif: 2.31 m2

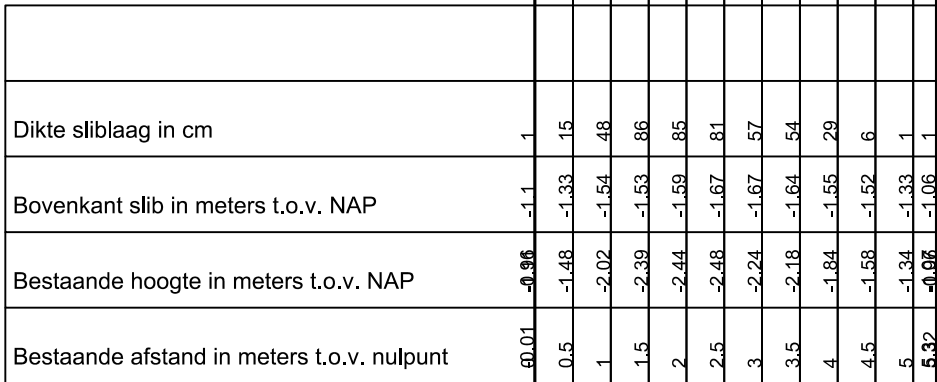


Dwarsprofiel 027
Datum: 23-07-2019
Onderhouddiepte: -2.4 m NAP
Opnamepeil: -0.96 m NAP
Bagger: 2.21 m2
Sib in vaarwegrif: 1.42 m2

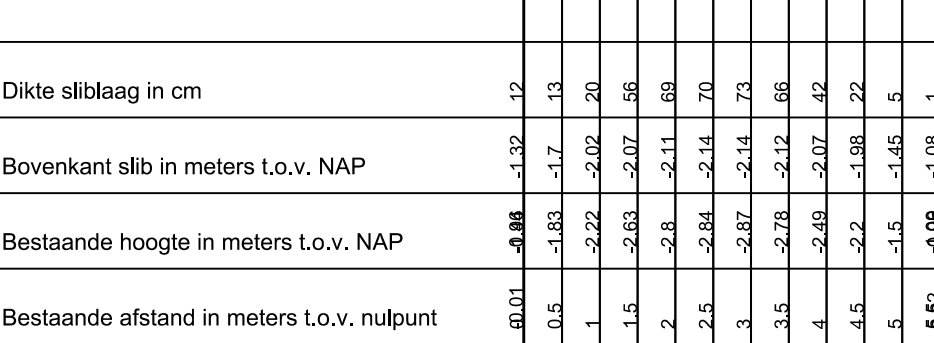


Dwarsprofiel 028
Datum: 23-07-2019
Onderhouddiepte: -2.4 m NAP
Opnamepeil: -0.96 m NAP
Bagger: 4.83 m2
Sib in vaarwegrif: 1.66 m2

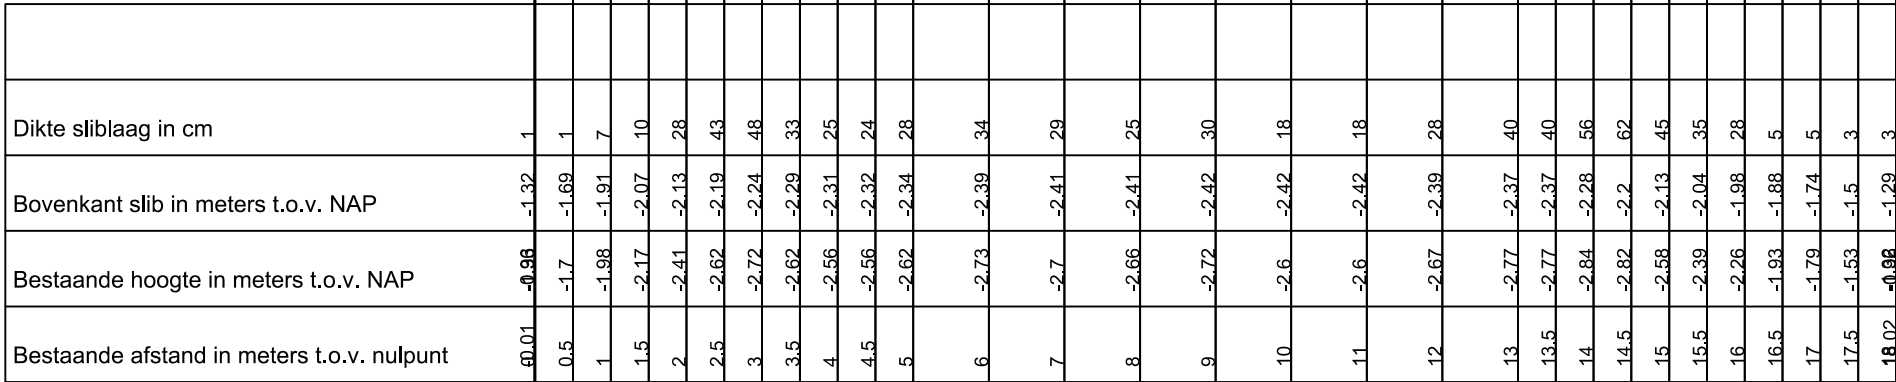


Dwarsprofiel 029
Datum: 23-07-2019
Onderhouddiepte: -2.4 m NAP
Opnamepeil: -0.96 m NAP
Bagger: 0.67 m2

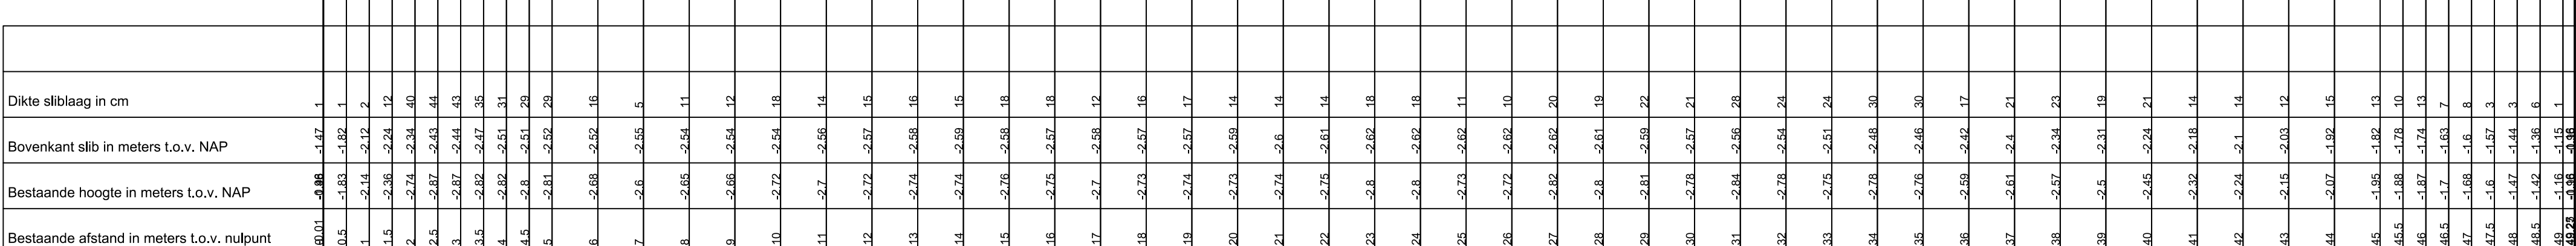


Dwarsprofiel 029-B
Datum: 26-09-2019
Onderhouddiepte: -2.4 m NAP
Opnamepeil: -1 m NAP
Bagger: 7.09 m2
Sib in vaarwegrif: 0.00 m2

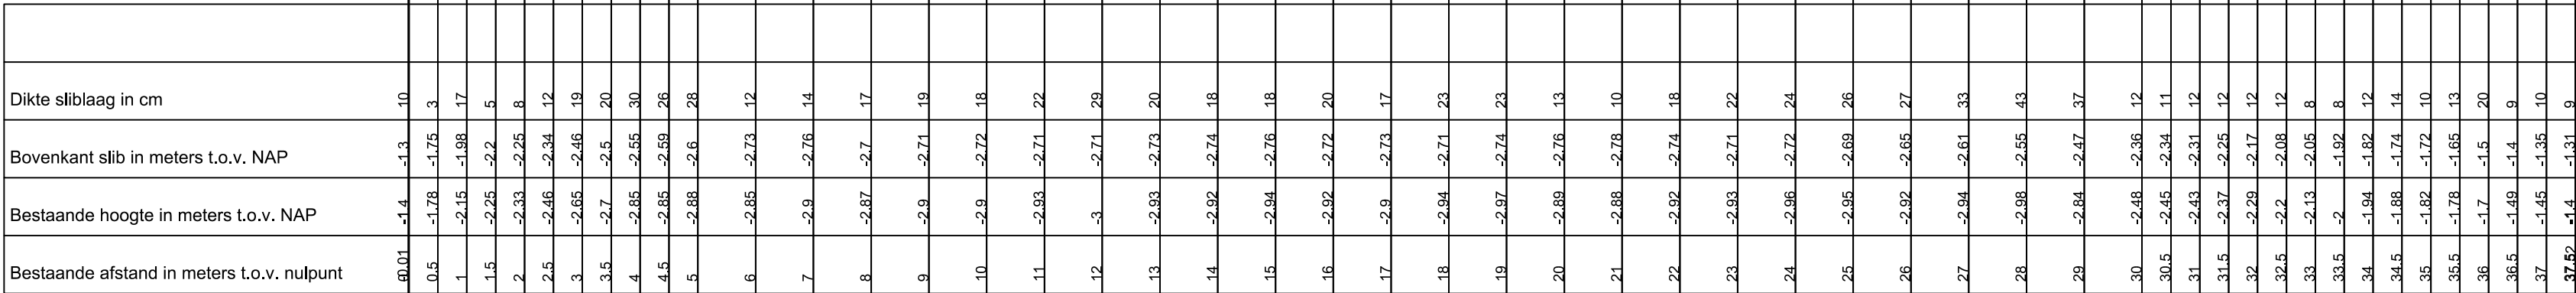


Dwarsprofiel 030
Datum: 23-07-2019
Onderhouddiepte: -2.4 m NAP
Opnamepeil: -0.96 m NAP
Bagger: 6.02 m2
Sib in vaarwegrif: 0.00 m2

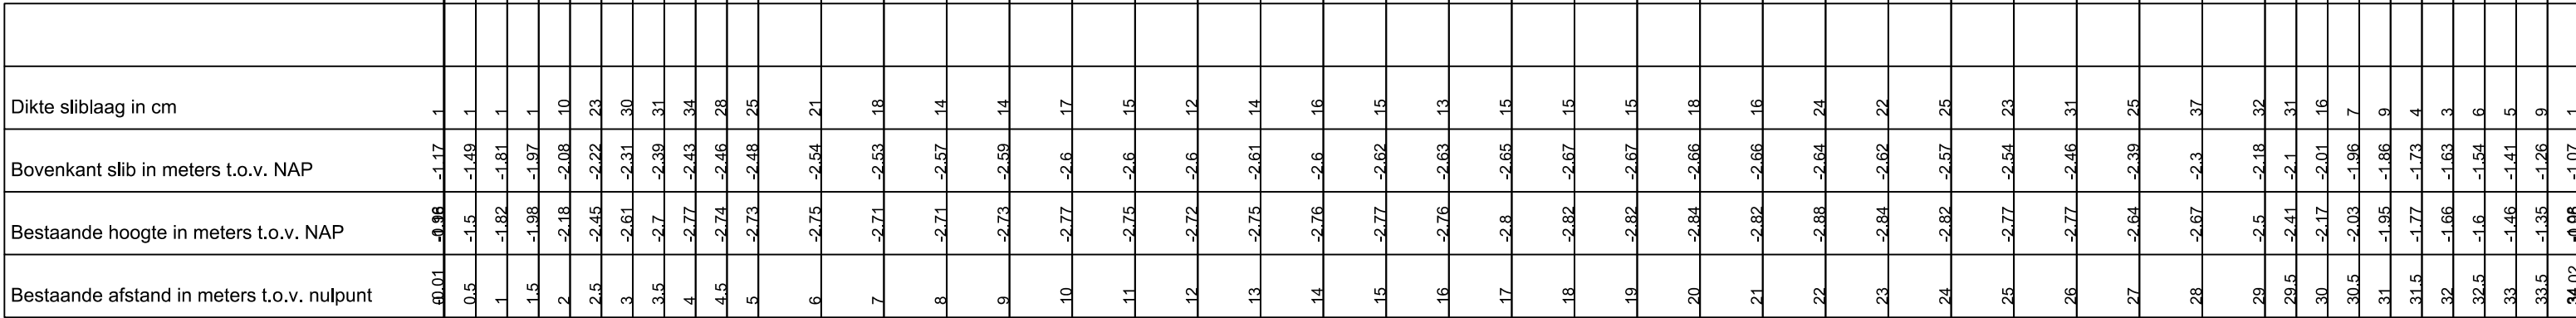


Dwarsprofiel 032
Datum: 23-07-2019
Onderhouddiepte: -2.4 m NAP
Opnamepeil: -0.96 m NAP
Bagger: 4.69 m2
Sib in vaarwegrif: 0.00 m2

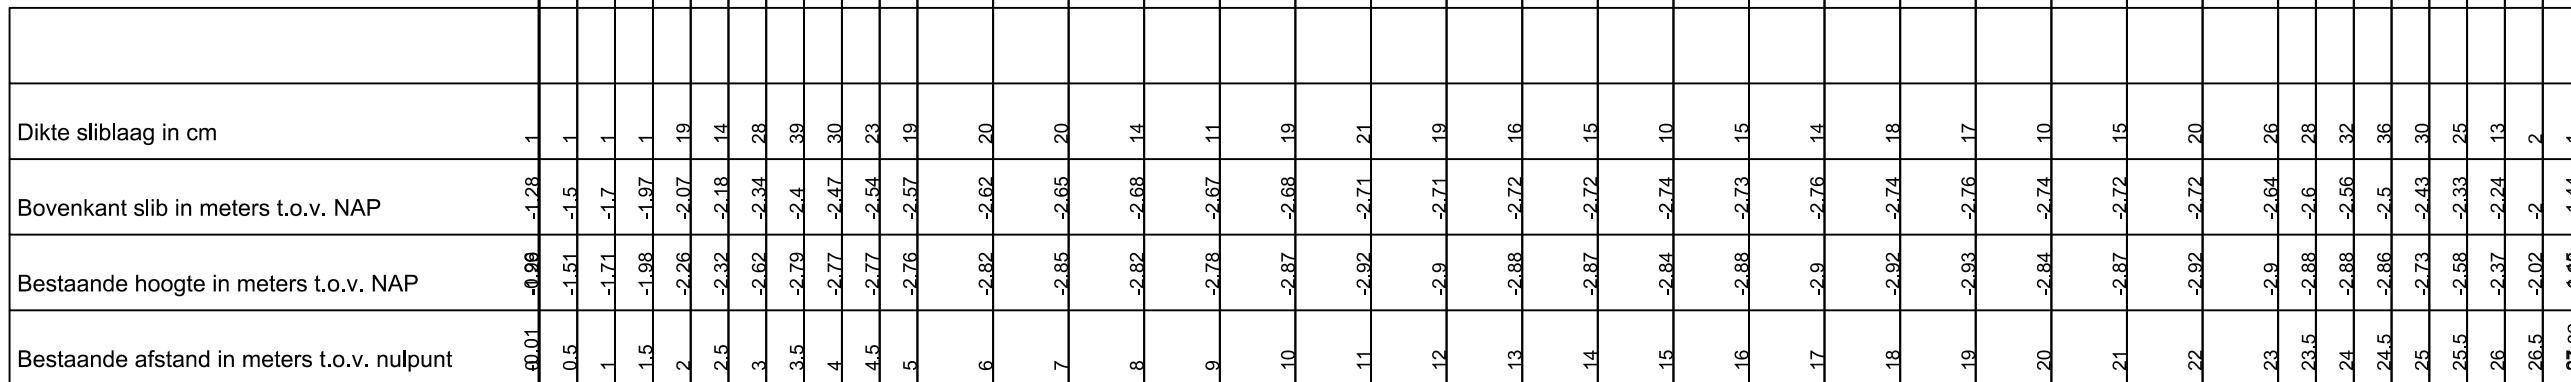


Dwarsprofiel 033
Datum: 24-09-2019
Onderhouddiepte: -2.4 m NAP
Opnamepeil: -0.96 m NAP
Bagger: 10.86 m2
Sib in vaarwegrif: 1.02 m2

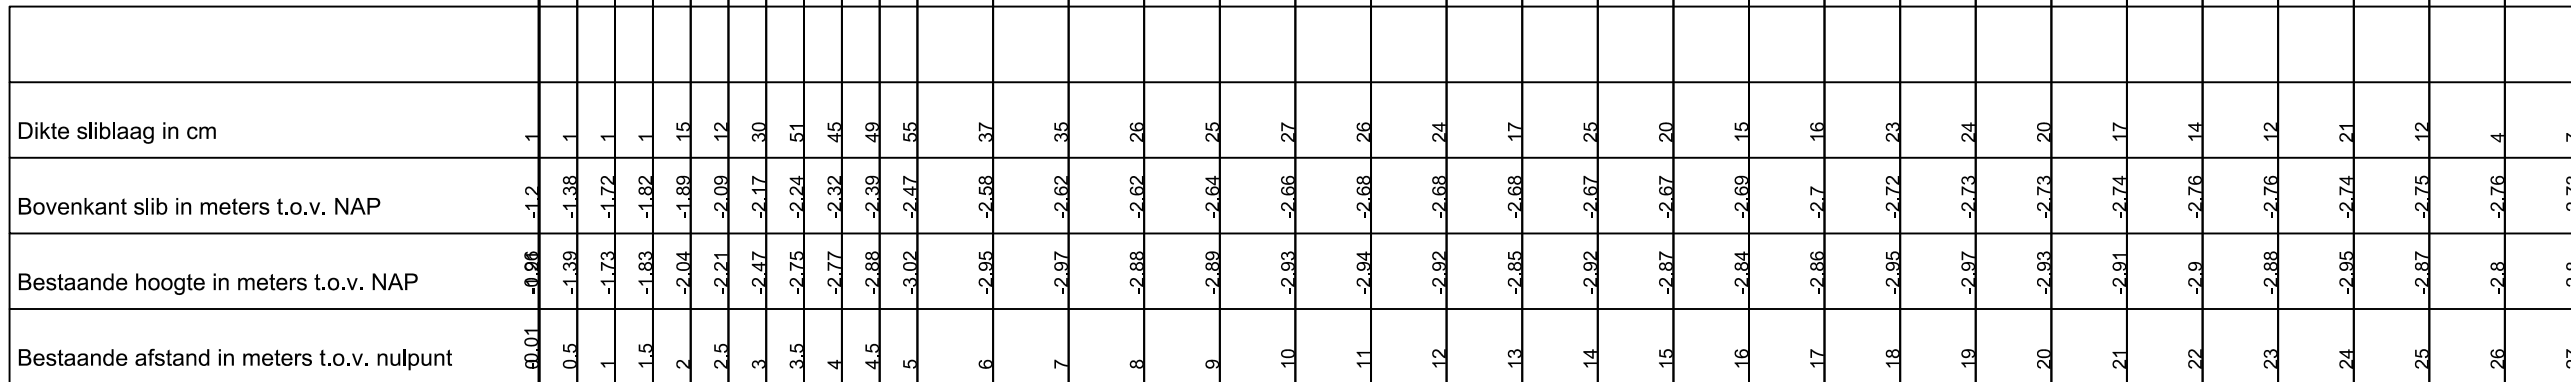


Dwarsprofiel 034
Datum: 23-07-2019
Onderhouddiepte: -2.4 m NAP
Opnamepeil: -0.96 m NAP
Bagger: 11.98 m2
Sib in vaarwegrif: 0.00 m2

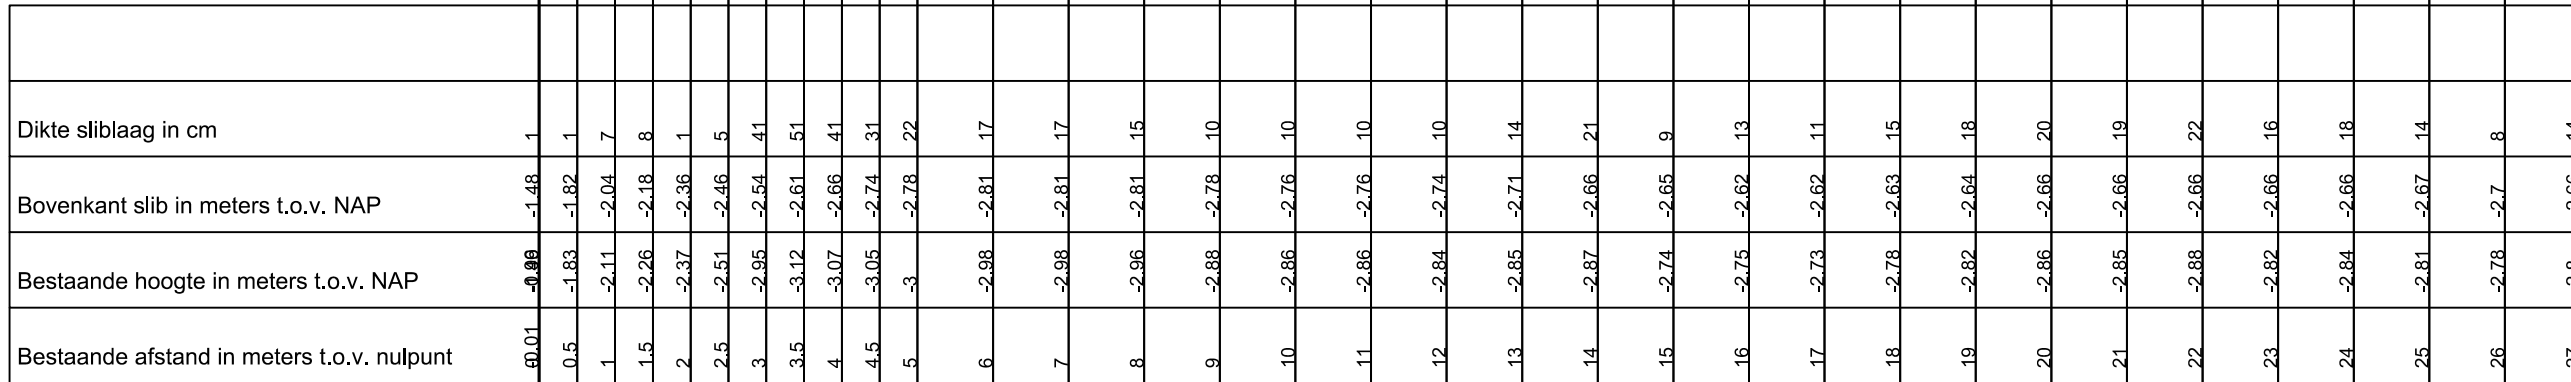

Dwarsprofiel 035
Datum: 23-07-2019
Onderhouddiepte: -2.4 m NAP
Opnamepeil: -0.96 m NAP
Bagger: 8.28 m2
Sib in vaarwegrif: 0.00 m2

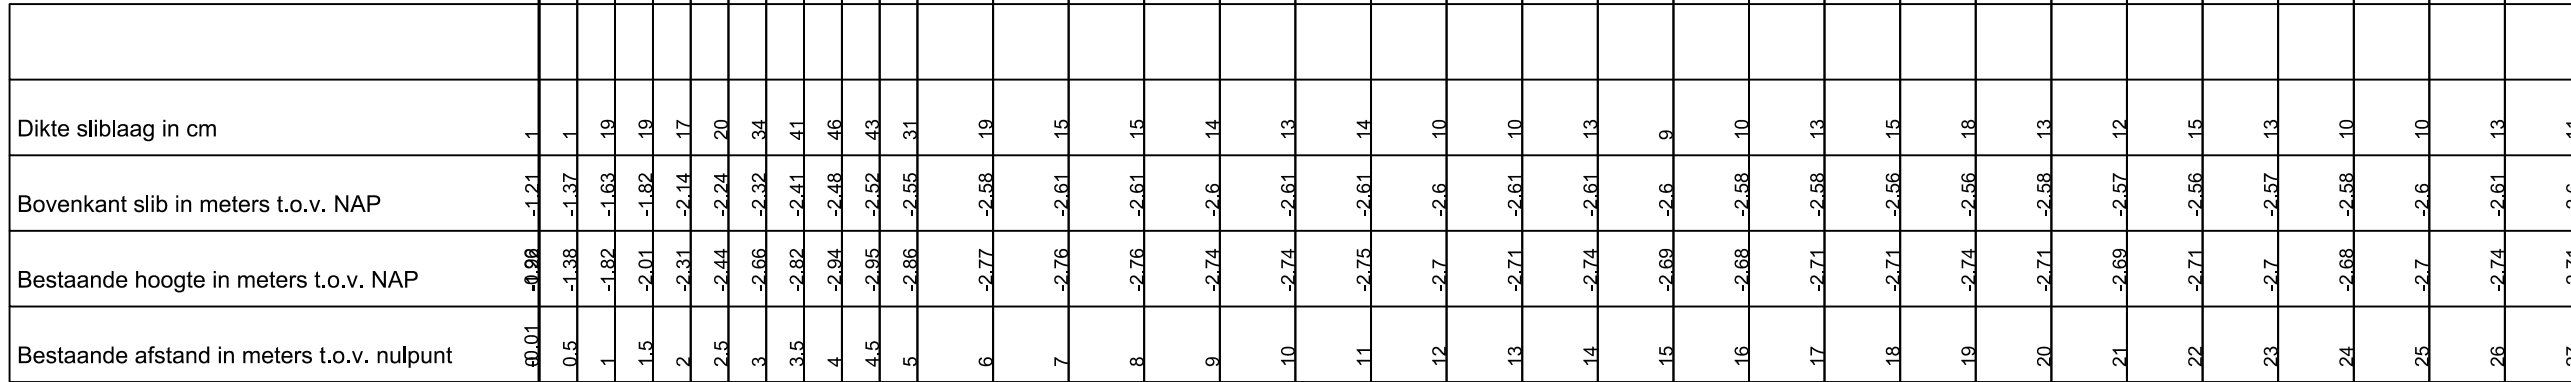


Dwarsprofiel 031
Datum: 23-07-2019
Onderhouddiepte: -2.4 m NAP
Opnamepeil: -0.96 m NAP
Bagger: 7.36 m2
Sib in vaarwegrif: 0.02 m2

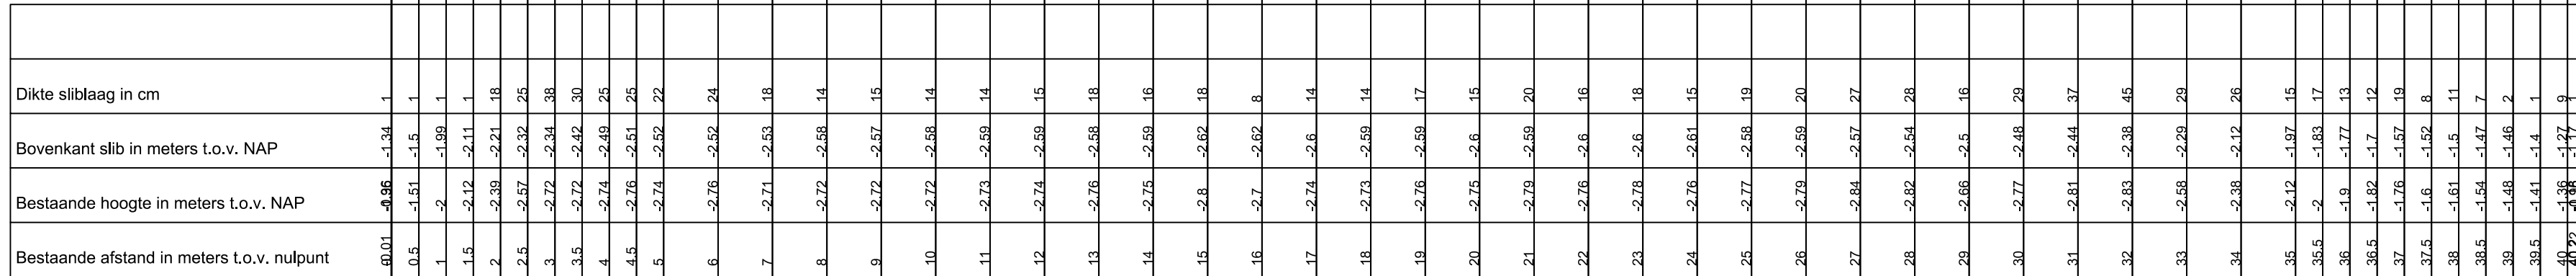


Dwarsprofiel 037
Datum: 23-07-2019
Onderhouddiepte: -2.4 m NAP
Opnamepeil: -0.96 m NAP
Bagger: 5.09 m2
Sib in vaarwegrif: 0.03 m2




Dwarsprofiel 037
Datum: 24-09-2019
Onderhouddiepte: -2.4 m NAP
Opnamepeil: -1 m NAP
Bagger: 2.88 m2
Sib in vaarwegrif: 1.66 m2

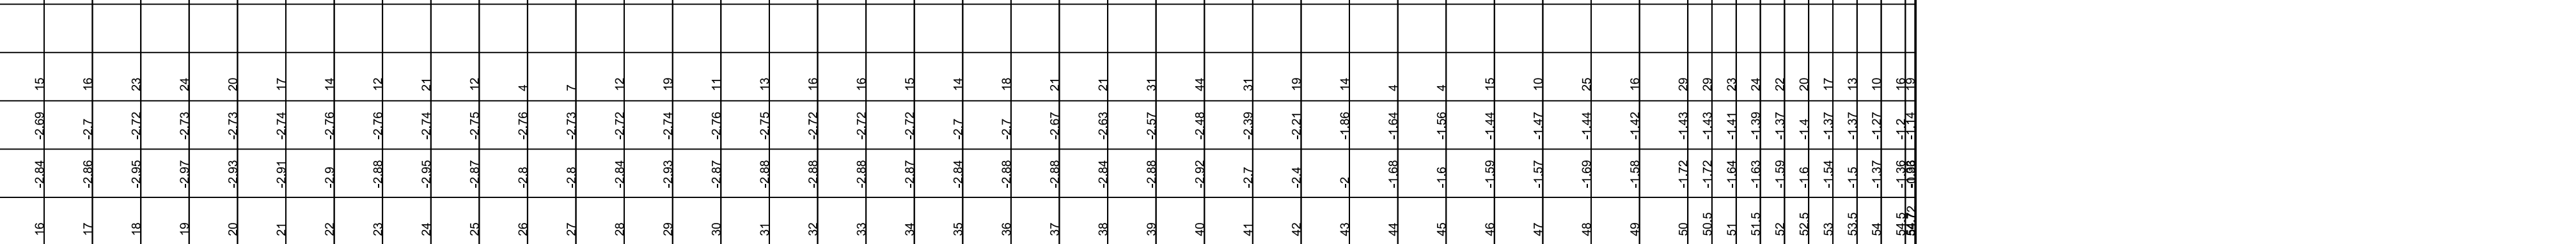


Dwarsprofiel 036
Datum: 23-07-2019
Onderhouddiepte: -2.4 m NAP
Opnamepeil: -0.96 m NAP
Bagger: 5.54 m2
Sib in vaarwegrif: 0.00 m2

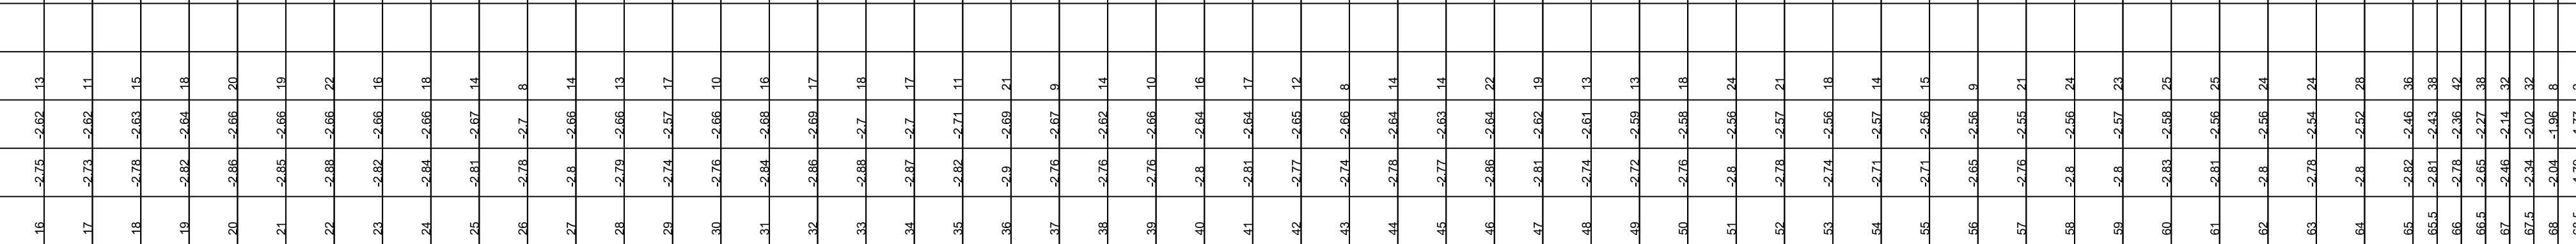


Dwarsprofiel 036
Datum: 23-07-2019
Onderhouddiepte: -2.4 m NAP
Opnamepeil: -0.96 m NAP
Bagger: 5.54 m2
Sib in vaarwegrif: 0.00 m2

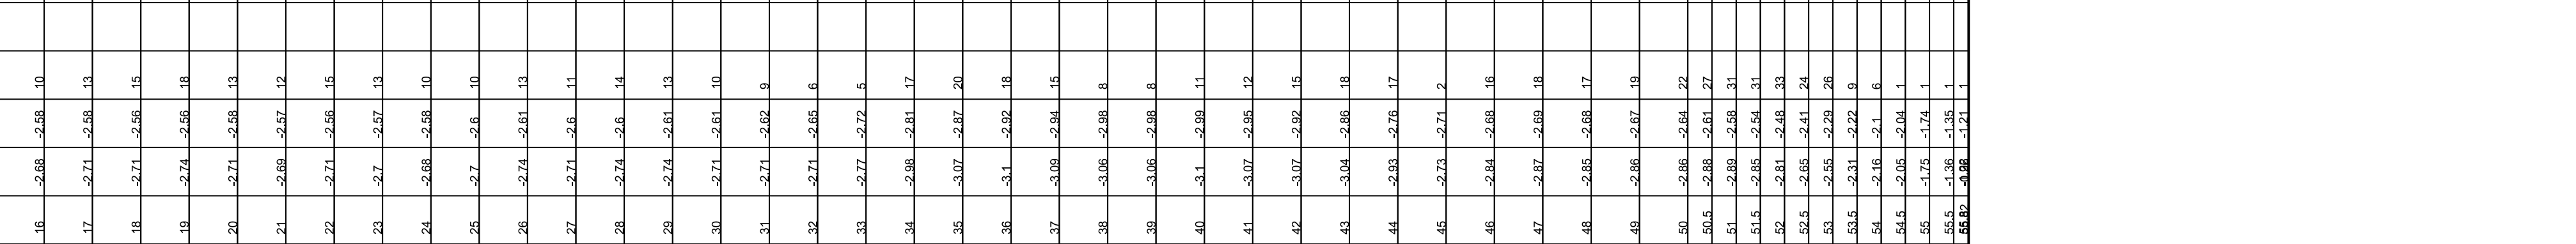


Dwarsprofiel 036
Datum: 23-07-2019
Onderhouddiepte: -2.4 m NAP
Opnamepeil: -0.96 m NAP
Bagger: 5.54 m2
Sib in vaarwegrif: 0.00 m2

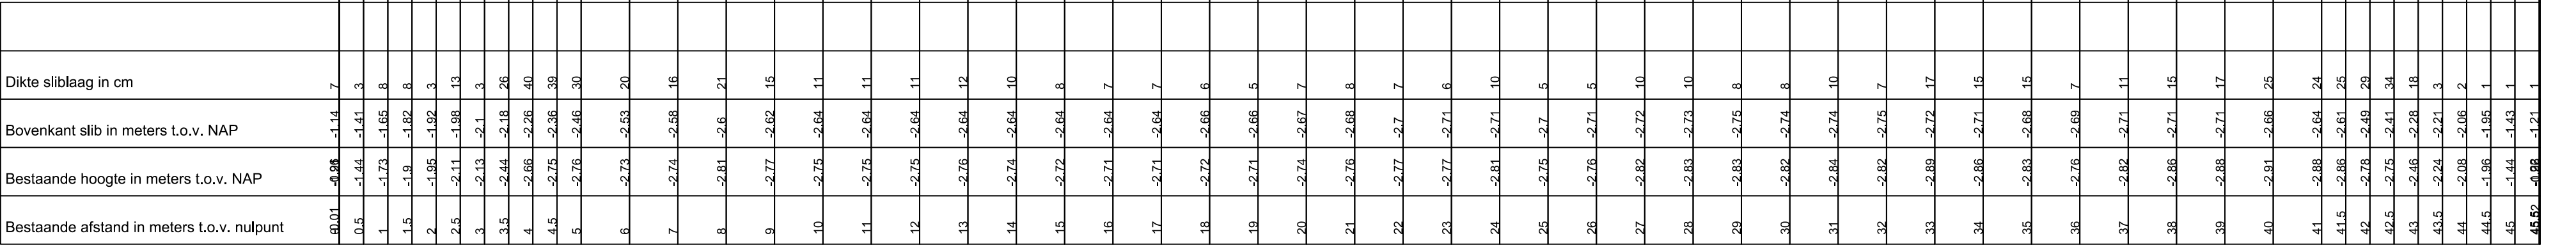

Dwarsprofiel 037
Datum: 23-07-2019
Onderhouddiepte: -2.4 m NAP
Opnamepeil: -0.96 m NAP
Bagger: 5.09 m2
Sib in vaarwegrif: 0.03 m2

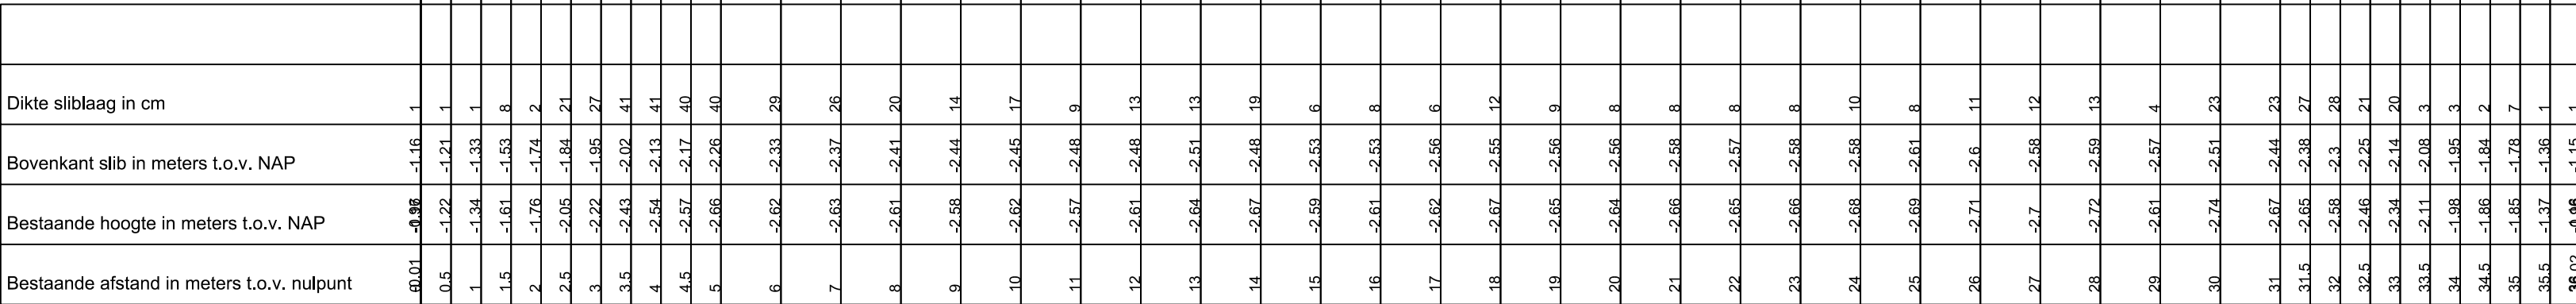

Dwarsprofiel 038-B
Datum: 24-09-2019
Onderhouddiepte: -2.4 m NAP
Opnamepeil: -1 m NAP
Bagger: 2.88 m2
Sib in vaarwegrif: 1.66 m2

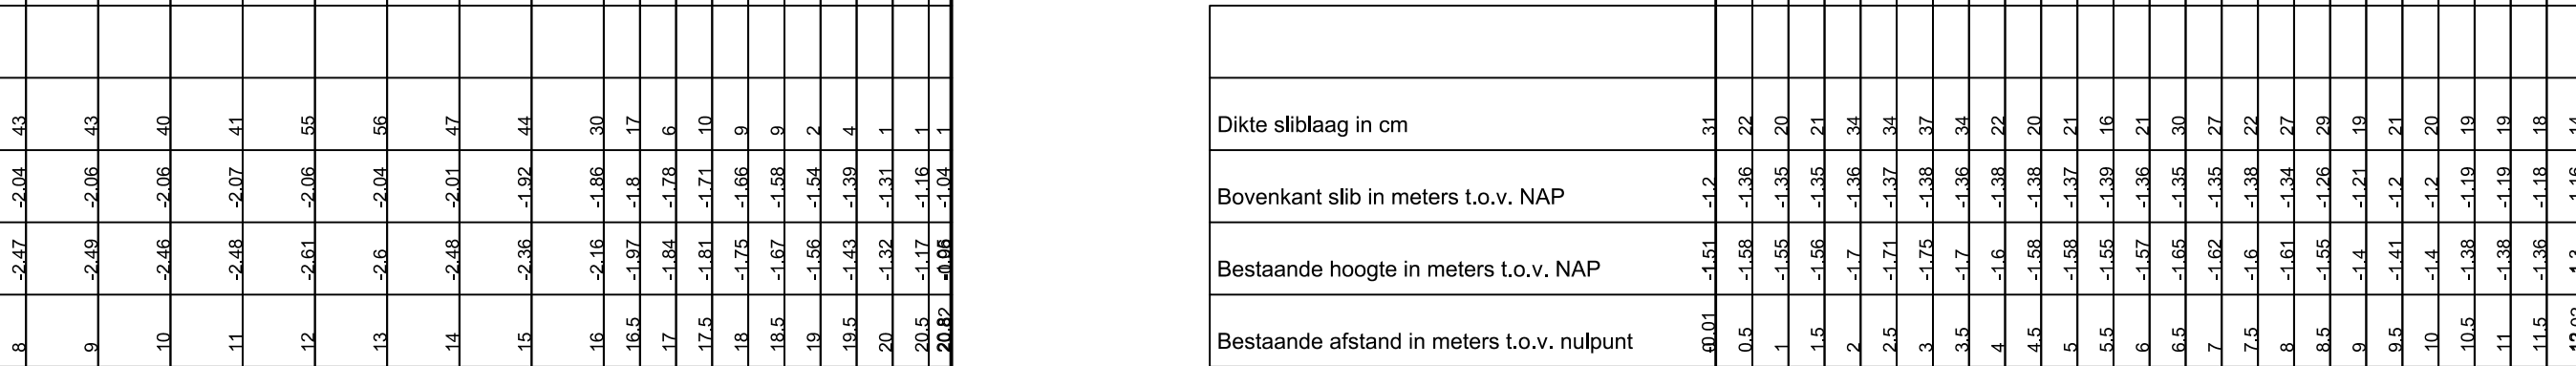

Legenda

- Vaste bodem
- Opnamepeil
- Onderhouwsprofiel varend onderhoud
- Te verwijderen sliiblaag