



Dwarsprofiel: SBB 002
Datum: 27-01-2020
Verwacht opnamepeil: -1,29 m NAP
Te ontgraven hoeveelheid: 2,28 m2
Aan te vullen hoeveelheid: 2,08 m2

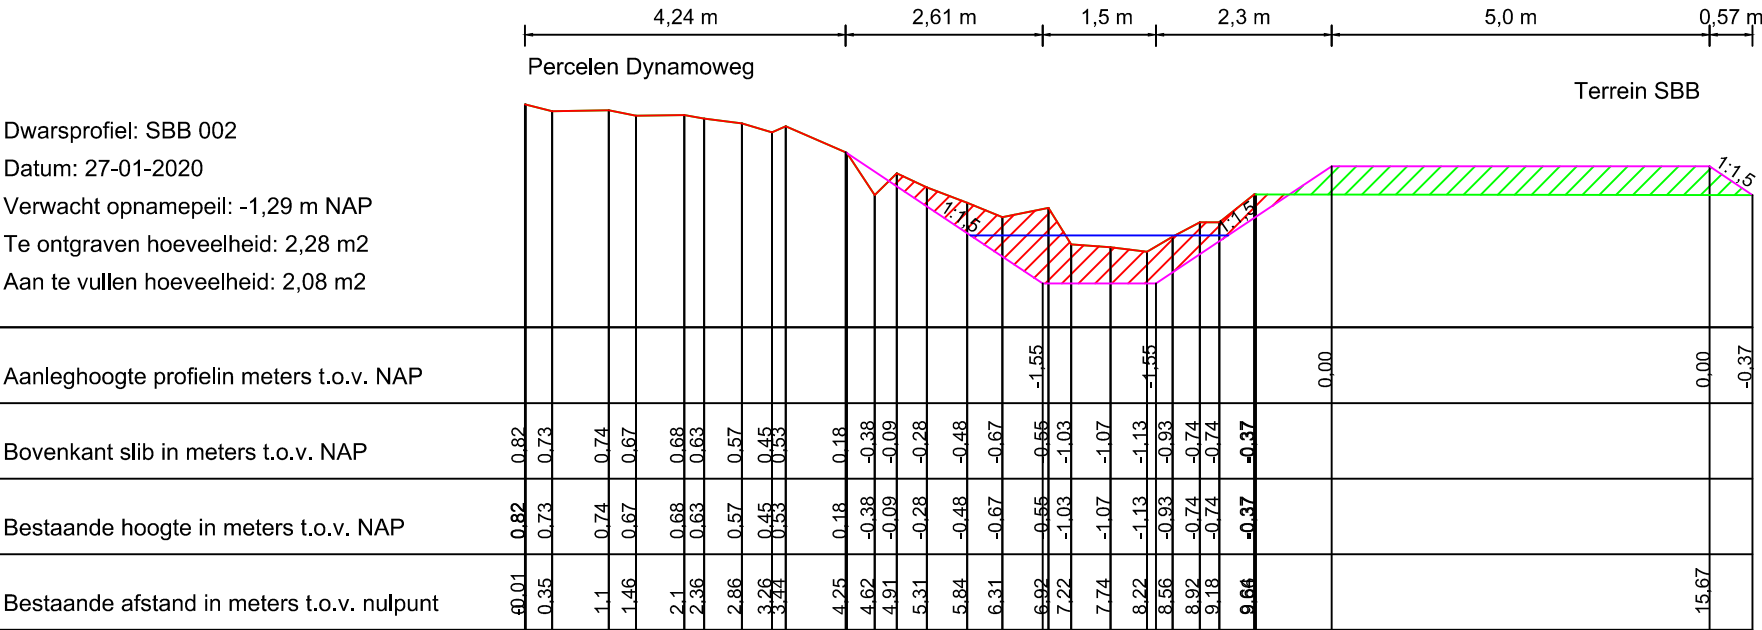

Dwarsprofiel: SBB 003
Datum: 27-01-2020
Verwacht opnamepeil: -1,29 m NAP
Te ontgraven hoeveelheid: 1,33 m2
Aan te vullen hoeveelheid: 7,15 m2

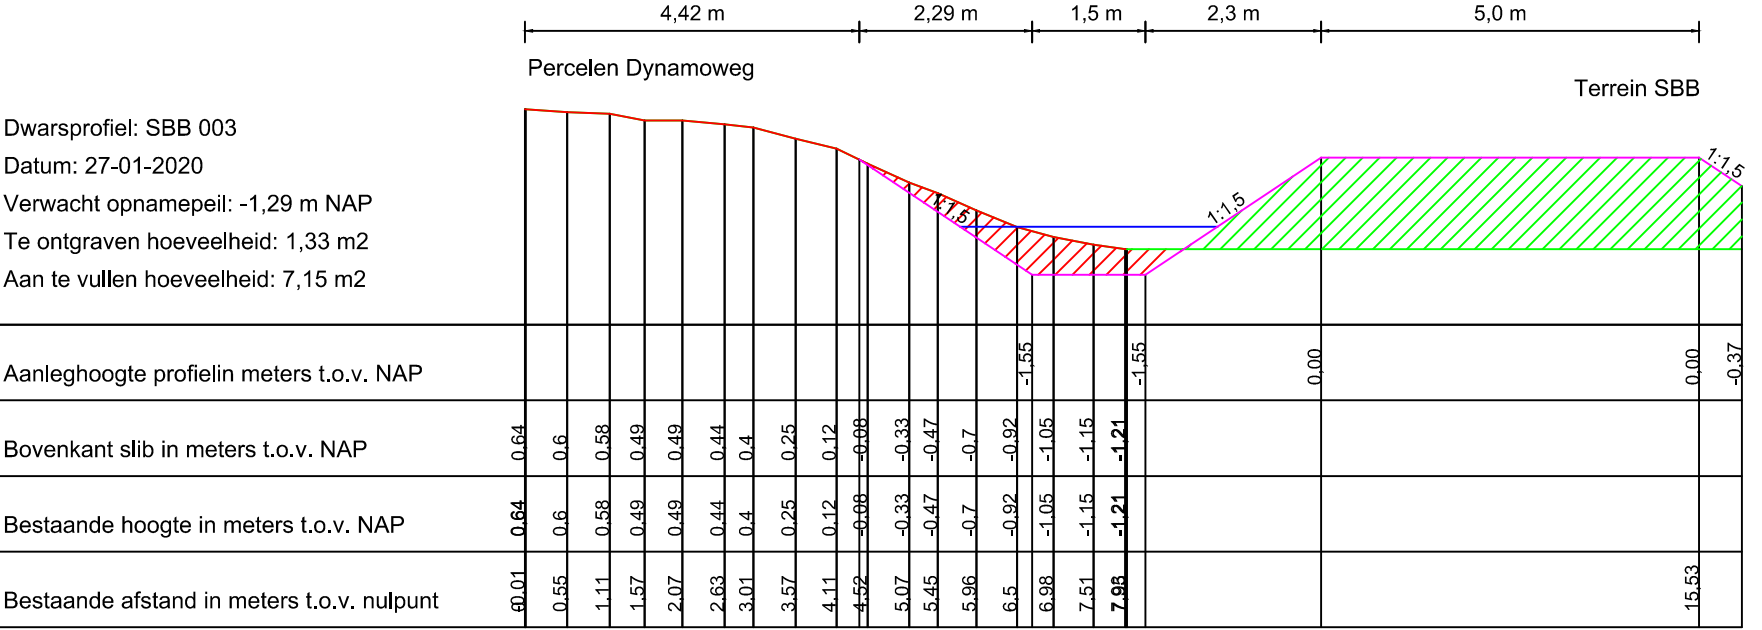

Legenda

- Vaste bodem (gemeten)

- Vaste bodem (aanneمة)

- Aanleg profiel

- Indicatief opnamepeil

- Ontgraven

- Aanvullen

Opdrachtgever

Havenbedrijf Moerdijk

Niebeek

milieumanagement bv

| | | | |
|-----|-----------------------------------------|----------|------------|
| Ver | Beschrijving | Tekenaar | Datum |
| c | - | - | - |
| b | - | - | - |
| a | Dwarsprofielen grenzend aan terrein SBB | JJ | 03-09-2020 |

Onderwerp

2833 Watergangen Moerdijk

Bestandsnaam: 2833-01-DWP04.dwg

Fokkerstraat 5

3833 LD Leusden

www.niebeek.nl

Tel : 033 - 462 0141

Fax : 033 - 463 4682

Blad

van

11

11

Schaal

1:100

Formaat

A3

| | | | | | |
|----------|------------|----------|------------|---------------|------|
| Tekenaar | Datum | Controle | Status | Tekeningnr. | ver. |
| JJ | 03-09-2020 | EG | Definitief | 2833-01-DWP04 | a |

workmap: 44\milieu\PROJECTEN\2833 Watergangen Moerdijk\tekeningen\ACAD