


Diverse waterhuishoudkundige werkzaamheden in/nabij a-water thv 't Hooren Werck 66 te Klundert

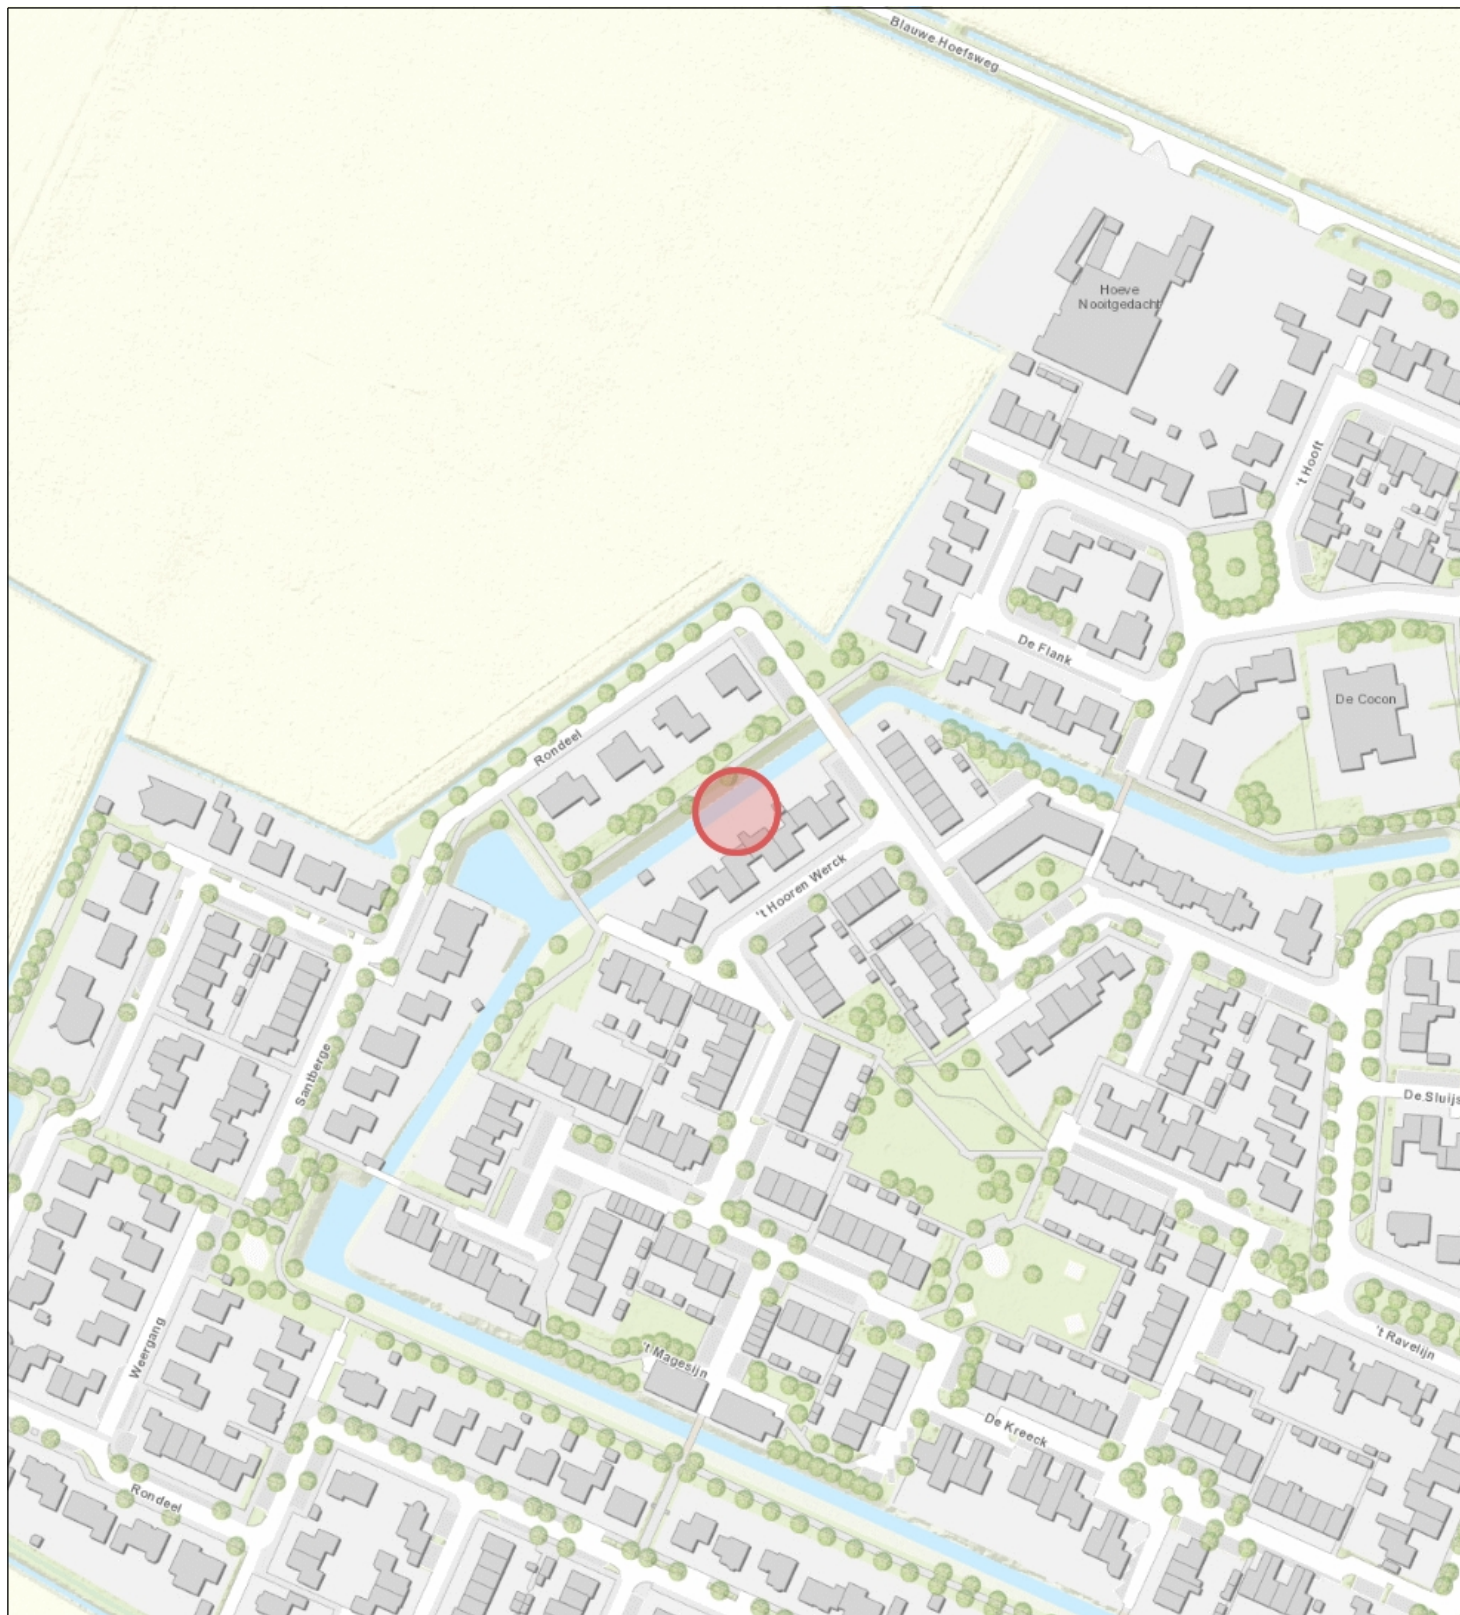

Topo



Waterschap
Brabantse Delta



Naam/Proces:

Tekening nummer:
20-345768-A

Datum: 07-12-2020

Formaat: A4

Schaal: 1:2,500