


Nieuwe situatie damwand

Vergunningsaanvraag:

Damwand / Beschoeiing

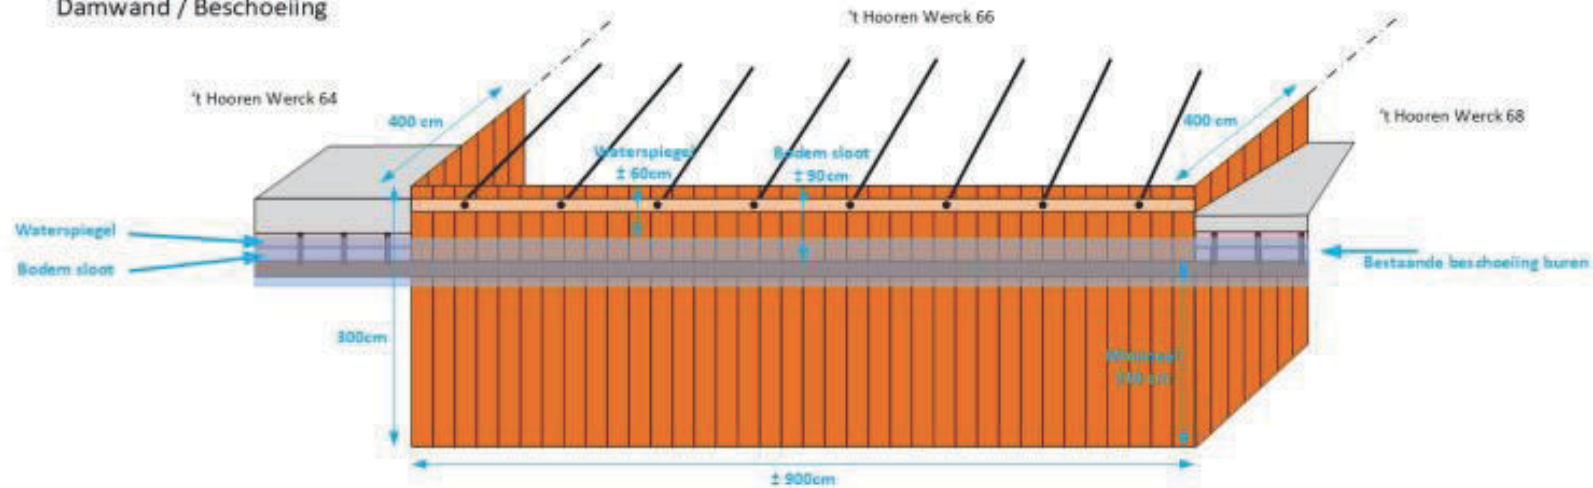

Materialen:

- Klasse I Hardhouten damwandplanken 300 cm lang, 4 cm dik (breedte 20-30cm), met mes en groef incl. zoeker
- Gordingsbalk binnen en buitenzijde damwand
- Trekstangen 8 stuks, verankering zo ver mogelijk de tuin in

Afmetingen/ werkzaamheden:

- Breedte aan de waterzijde = 900cm, damwand wordt voor $> 2/3$ (210 cm) de grond in gedrukt (ongeveer 90cm boven bodem sloot / 60 cm boven waterspiegel)
- Haaks op de waterlijn, langs de erfgrans met beide buren loopt de damwand 4 meter door
- Damwand wordt aangesloten op bestaande beschoeiing van beide buren
- In de hoeken wordt antiworteldoek voorzien zodat uitspoeling van grond naar de sloot wordt voorkomen

Uitvoering:

- Bezooijen & Schreuders Grondwerken BV uit Oudemolen

Tekening nummer: 20-345768-C1