




19UTP02215

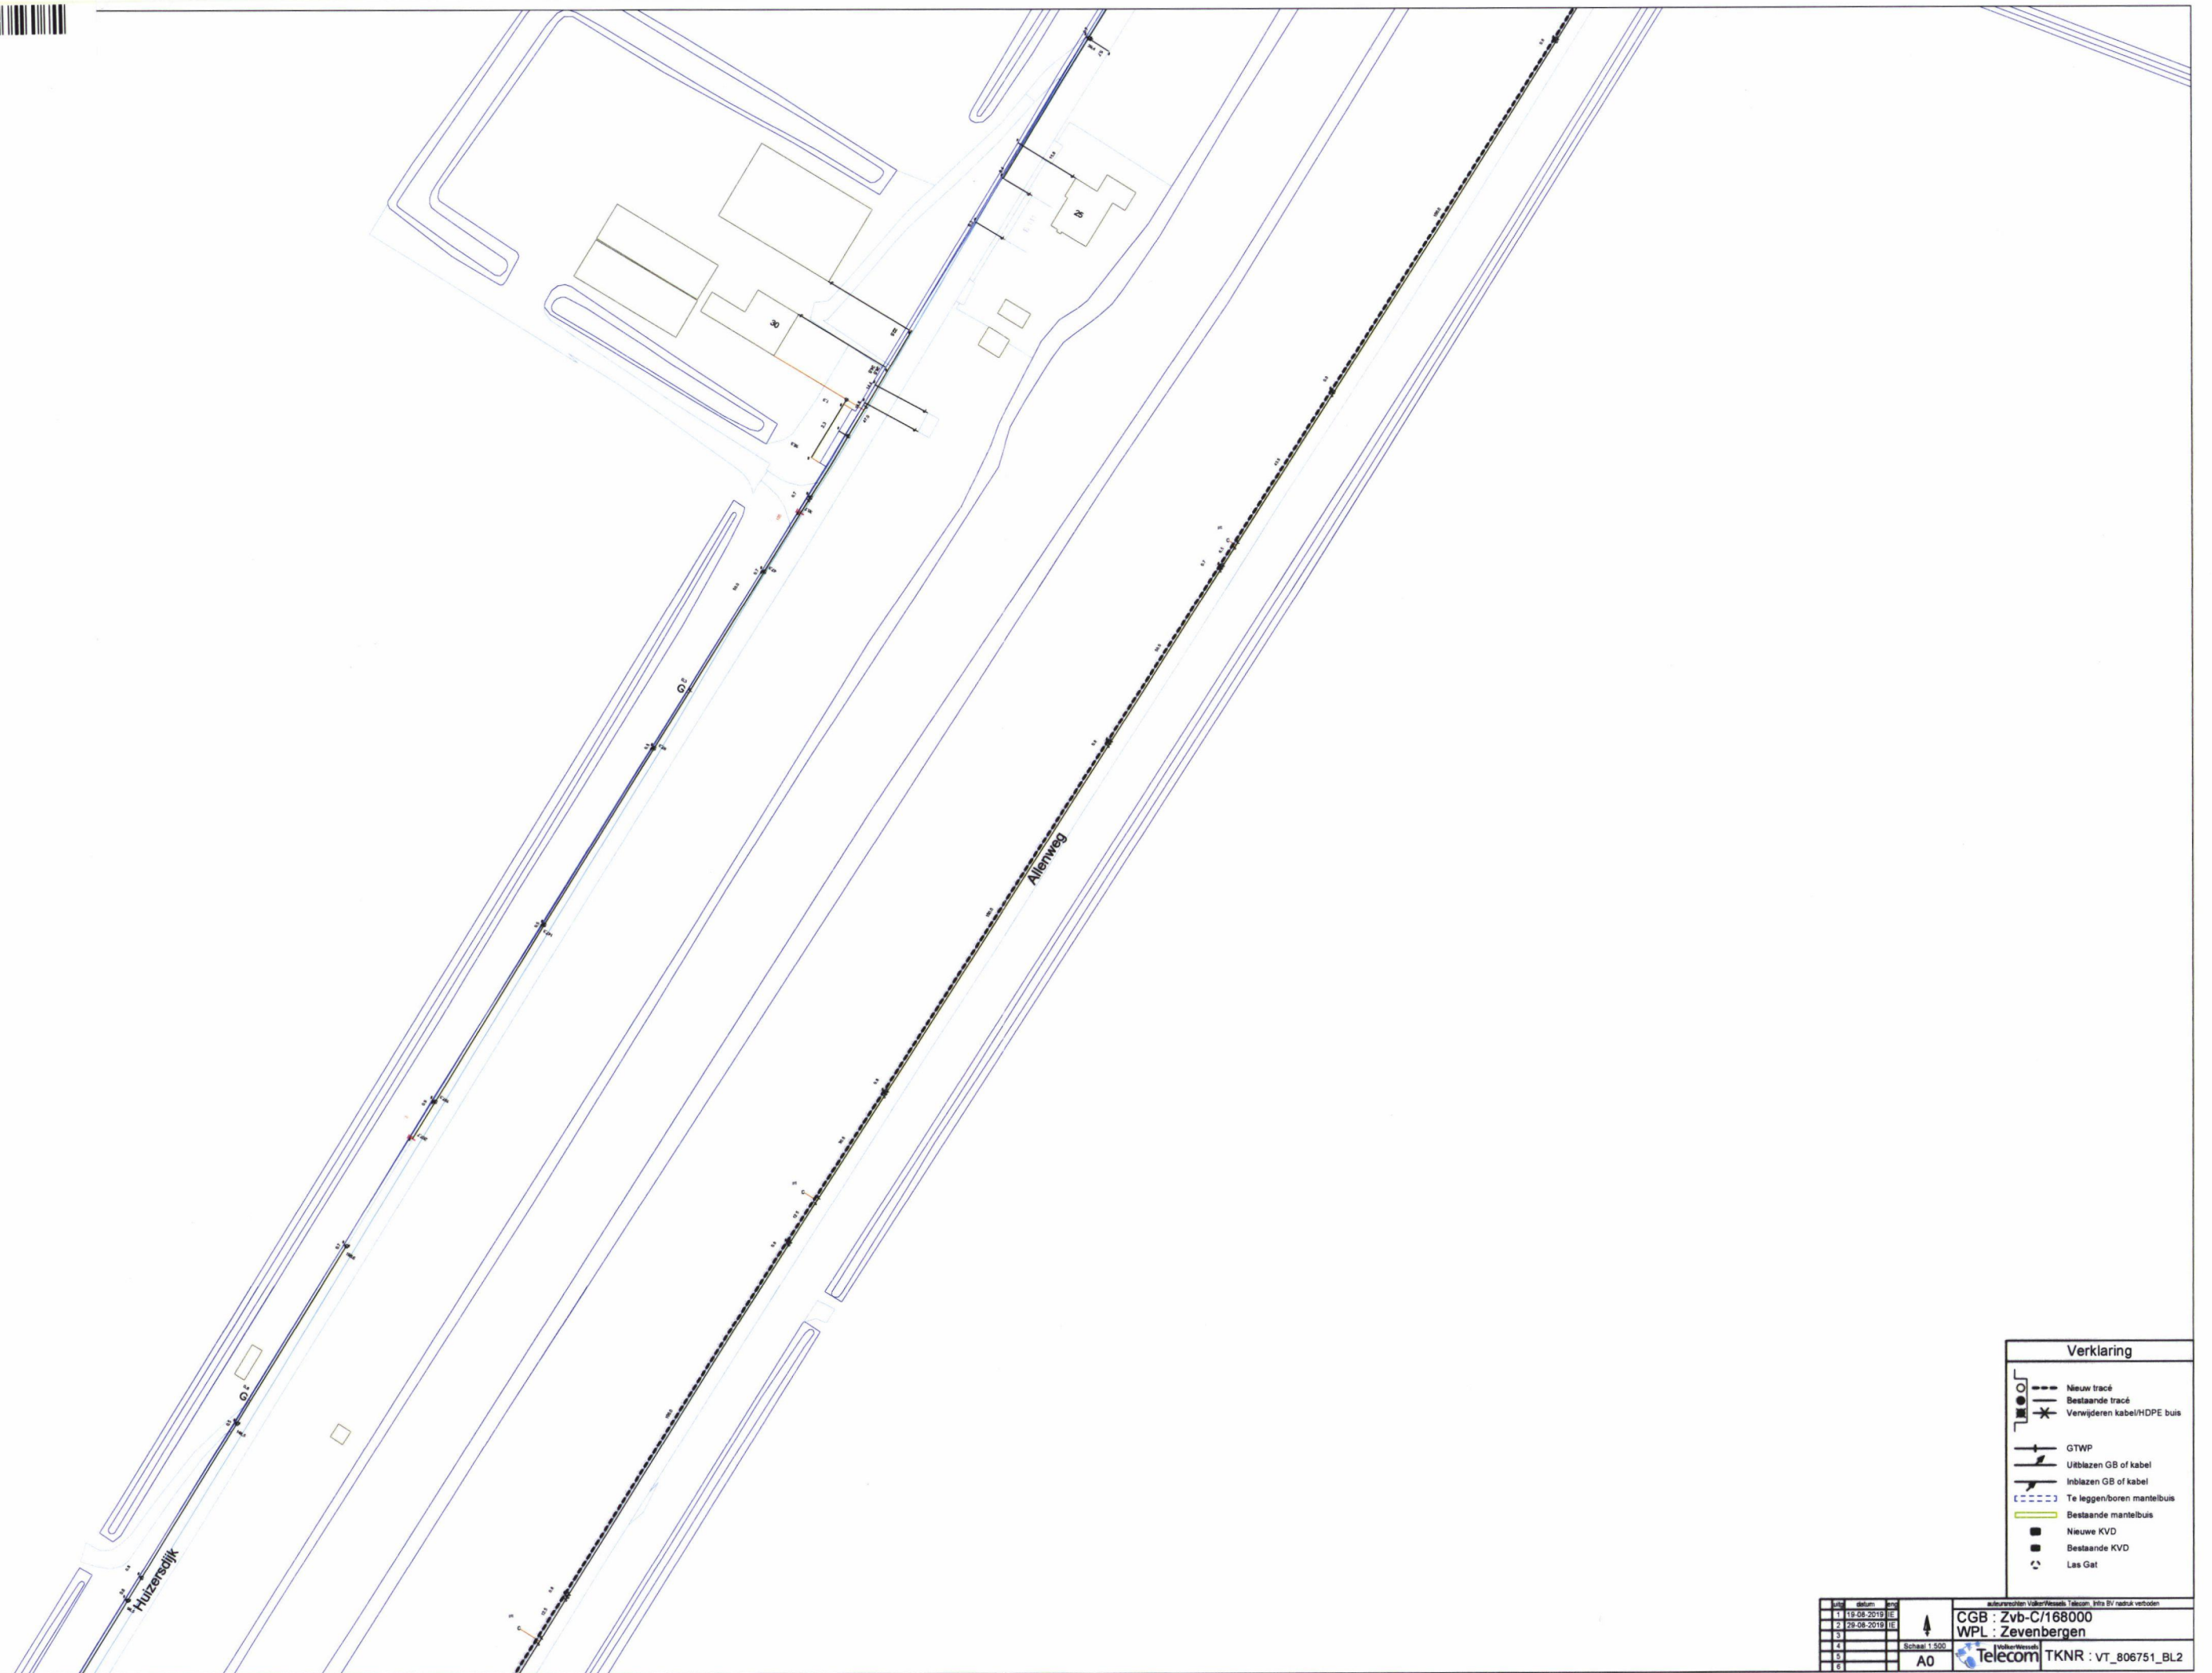

Verklaring	
	Nieuw tracé
	Bestaande tracé
	Verwijderen kabel/HDPE buis
	GTWP
	Uitblazen GB of kabel
	Inblazen GB of kabel
	Te leggen/boren mantelbuis
	Bestaande mantelbuis
	Nieuwe KVD
	Bestaande KVD
	Las Gat

1	19-08-2019	IE		CGB : Zvb-C/168000 WPL : Zevenbergen	Schaal 1:500	A0		TKNR : VT_806751_BL2
2	20-08-2019	IE						
3								
4								
5								
6								