



Dwarsprofiel A-A

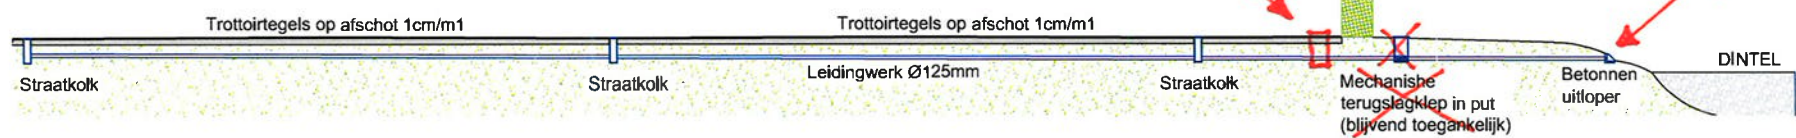

Overzichtstekening

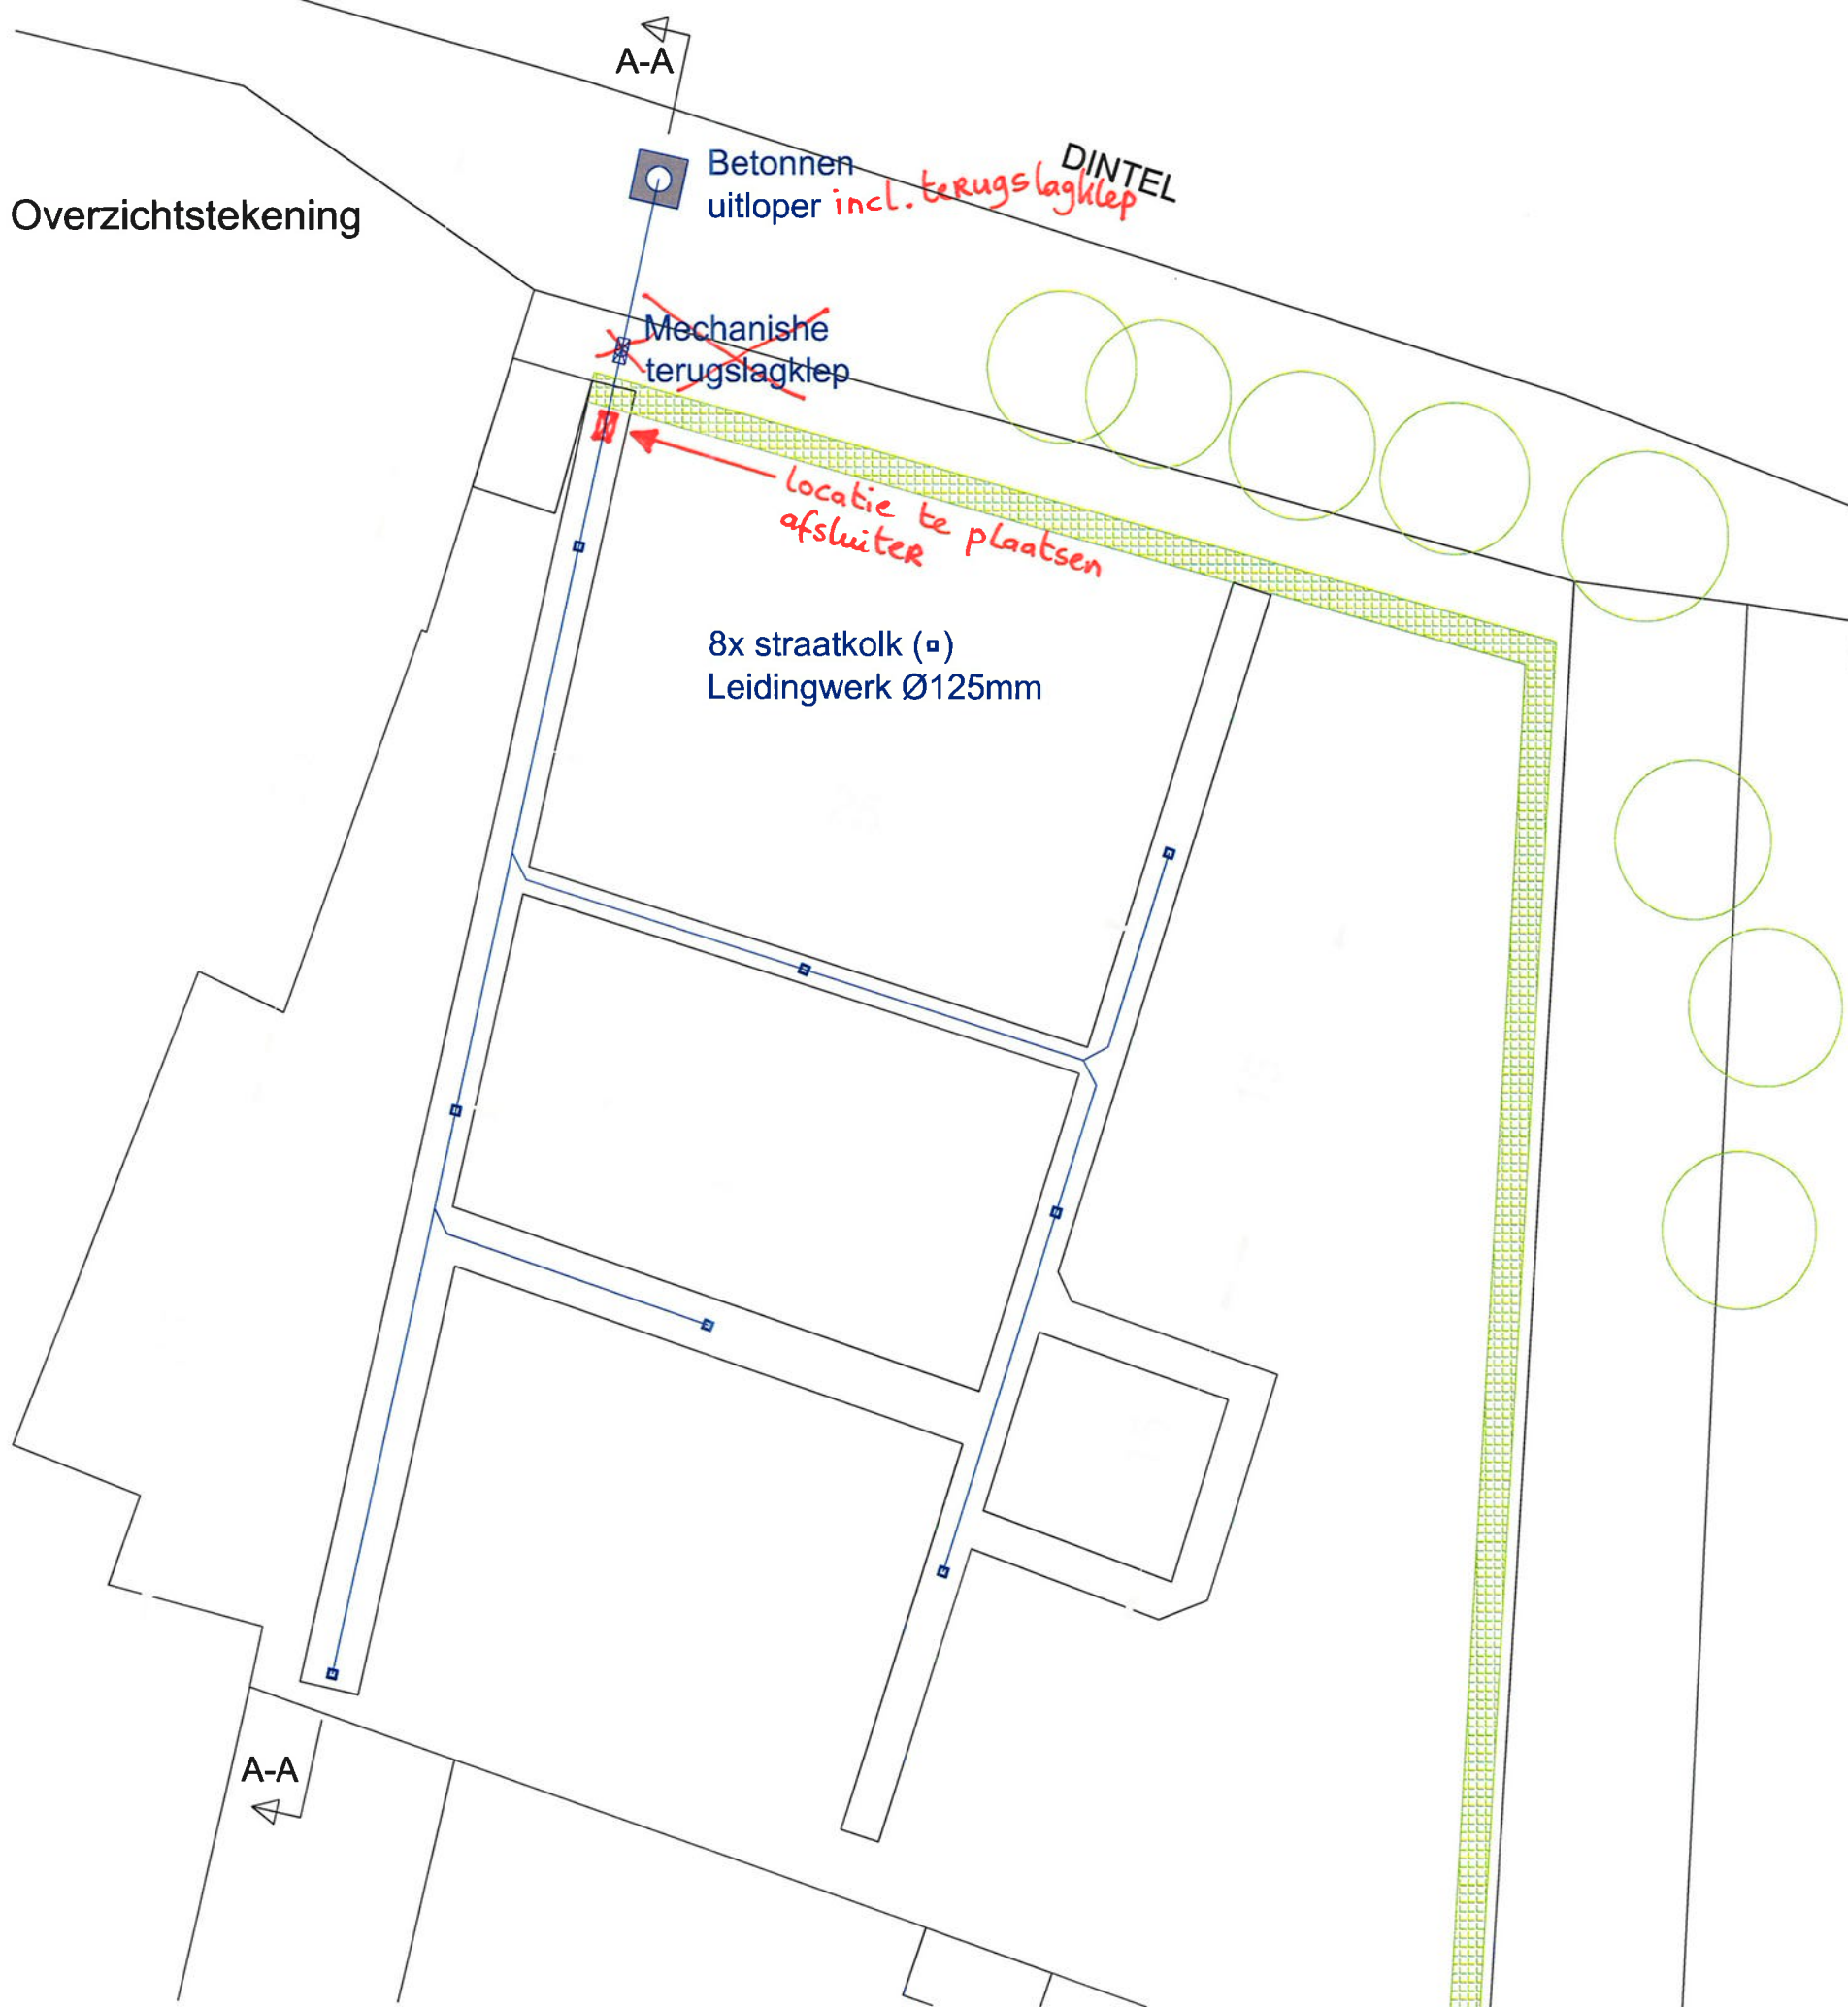

YE Tekening gewijzigd d.d. 14-09-2020 (locatie afsluiter + locatie terugslagklep)

Betreft: Rioleringsplan
Begraafplaats Bernardusparochie
Dennis Leestraat te Stampersgat
Perceelnr. 2973 Sectie B

Uitvoering 1 uitloper

Tekening NR: 20-321404-C
Formaat A2
Schaal 1:200
Afmetingen in m1