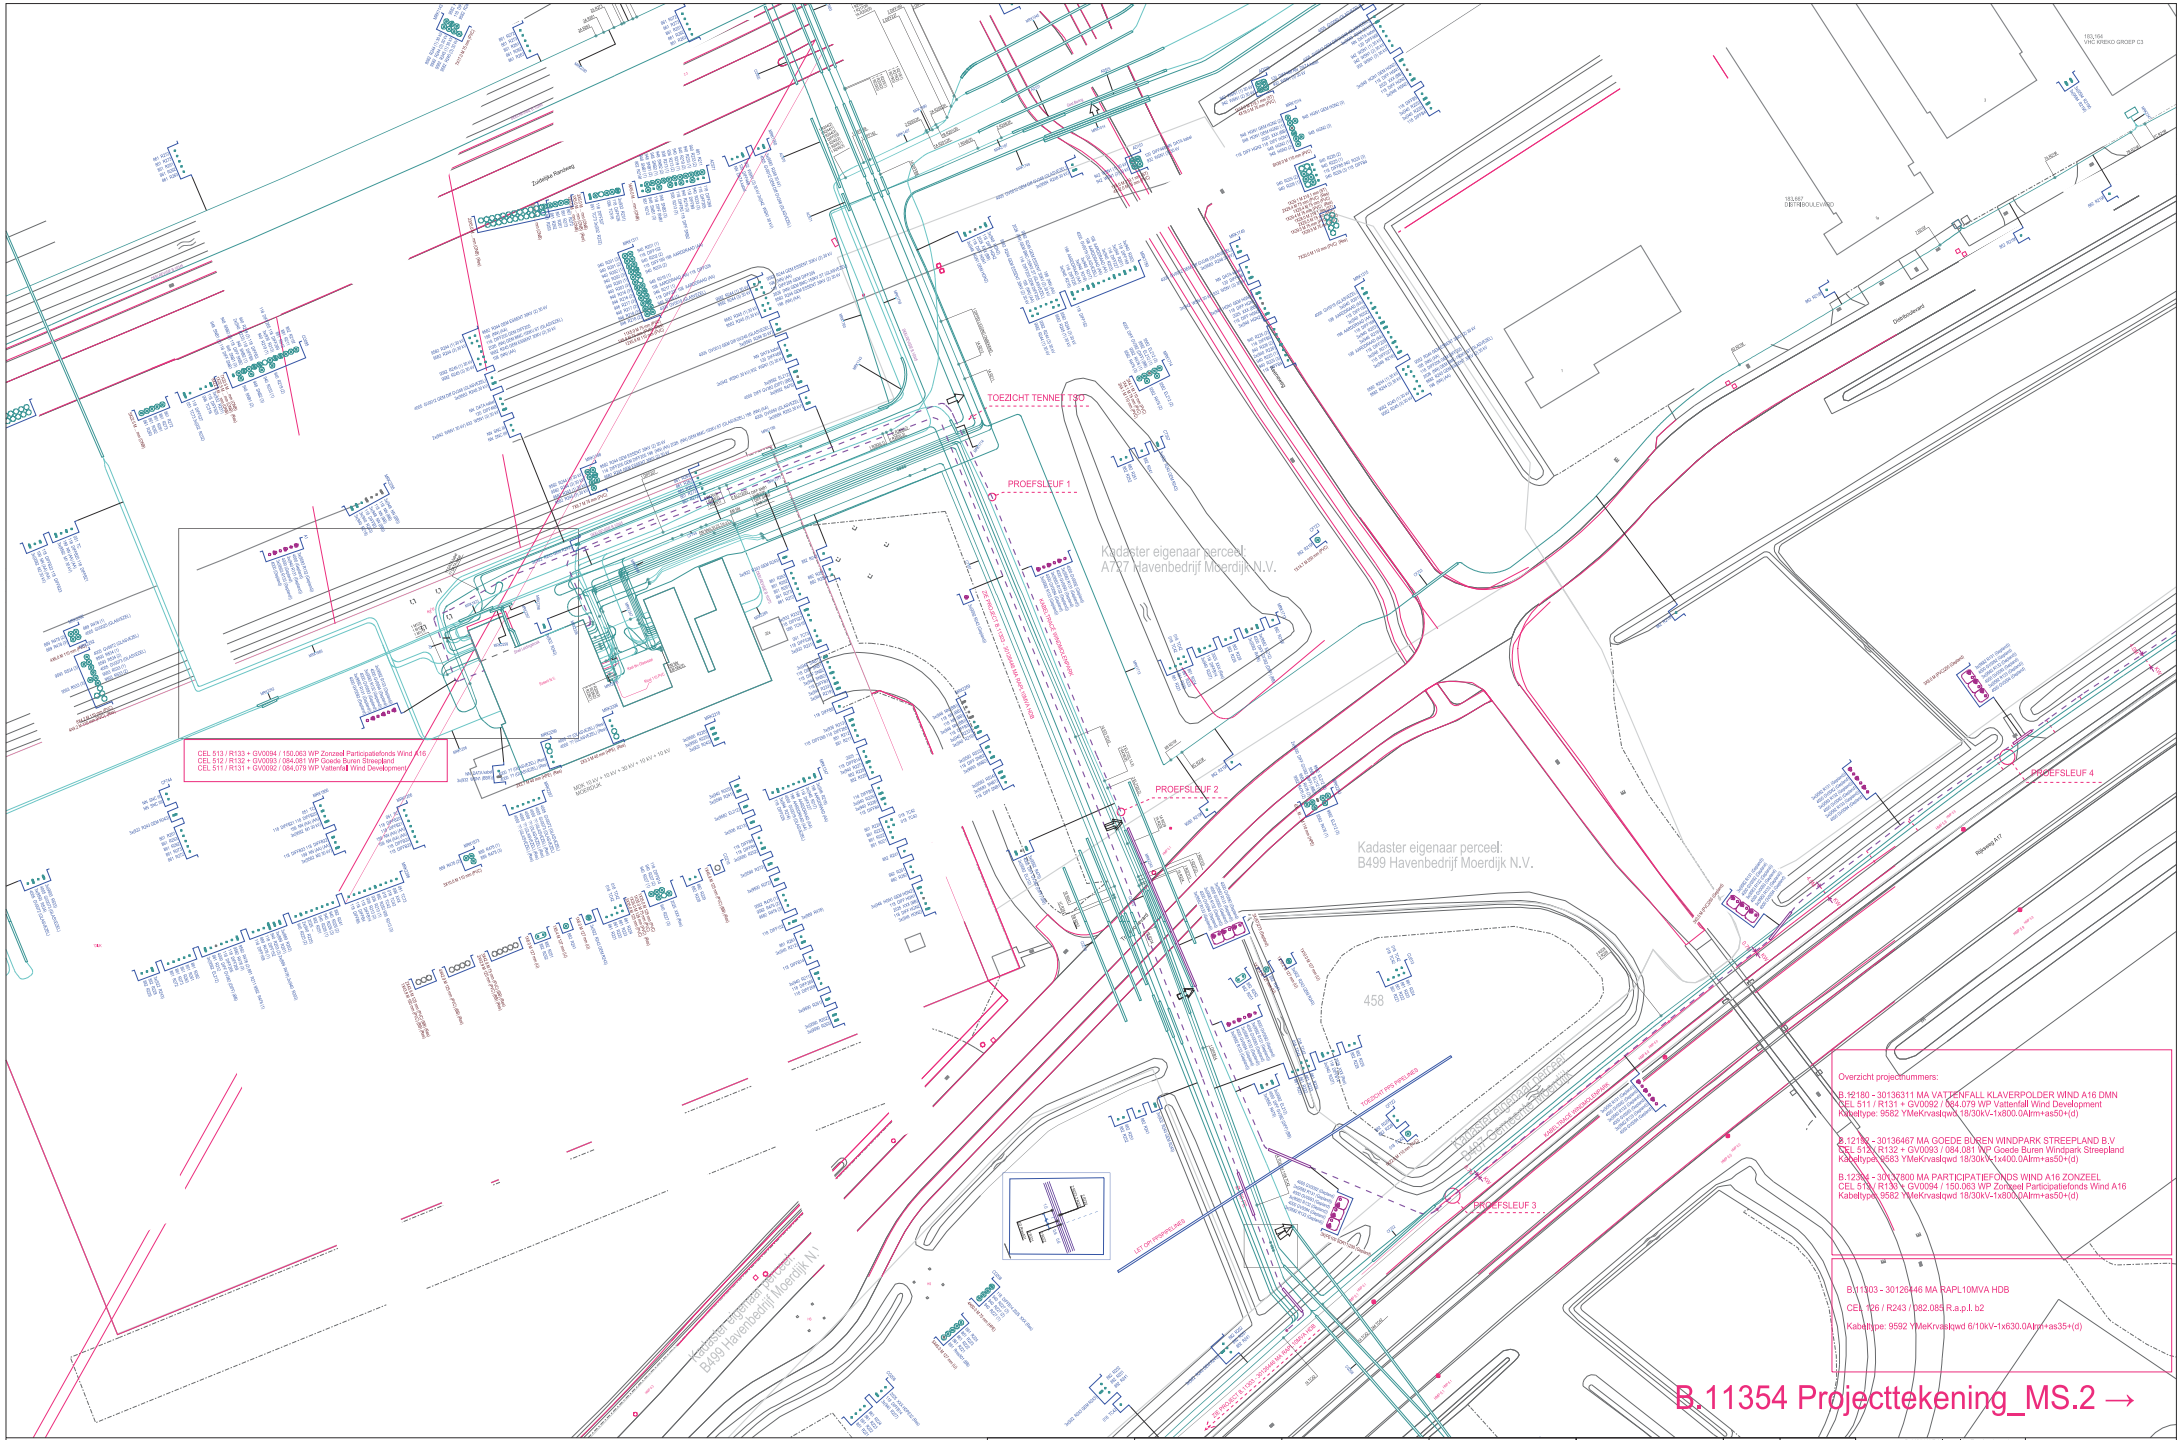
TOEZICHT TENNET TSO
PROEFSLEUF 1
PROEFSLEUF 2
PROEFSLEUF 3
PROEFSLEUF 4
Kadaster eigenaar perceel:
A727 Havenbedrijf Moerdijk N.V.
Kadaster eigenaar perceel:
B499 Havenbedrijf Moerdijk N.V.
Kadaster eigenaar perceel:
B499 Havenbedrijf Moerdijk N.V.
CEL 513 / R133 + GV0094 / 150.063 WP Zonzeel Participatiefonds Wind A16
CEL 512 / R132 + GV0093 / 084.081 WP Goede Buren Streepland
CEL 511 / R131 + GV0092 / 084.079 WP Vattenfall Wind Development
Overzicht projectnummers:
B.12180 - 30136311 MA VATTENFALL KLAVERPOLDER WIND A16 DMN
CEL 511 / R131 + GV0092 / 084.079 WP Vattenfall Wind Development
Kabeltype: 9582 YMeKrvaslqwd 18/30kV-1x800.0Alm+as50+(d)
B.12182 - 30136467 MA GOEDE BUREN WINDPARK STREEPLAND B.V
CEL 512 / R132 + GV0093 / 084.081 WP Goede Buren Windpark Streepland
Kabeltype: 9583 YMeKrvaslqwd 18/30kV-1x400.0Alm+as50+(d)
B.12366 - 30132800 MA PARTICIPATIEFONDS WIND A16 ZONZEEL
CEL 513 / R133 + GV0094 / 150.063 WP Zonzeel Participatiefonds Wind A16
Kabeltype: 9582 YMeKrvaslqwd 18/30kV-1x800.0Alm+as50+(d)
B.11303 - 30126446 MA RAPL10MVA HDB
CEL 526 / R243 / 082.085 R.a.p.l. b2
Kabeltype: 9592 YMeKrvaslqwd 6/10kV-1x630.0Alm+as35+(d)
B.11354 Projecttekening_MS.2 →