



**Legenda**


- Tracé
- BebouwingVlak
- Bebouwing
- Nummeraanduidingreeks
- Az Nummeraanduidingr

328594-B09

1: 1.000

**Noot**

Deze kaart is automatisch aangemaakt met Georeferentie Essentials.

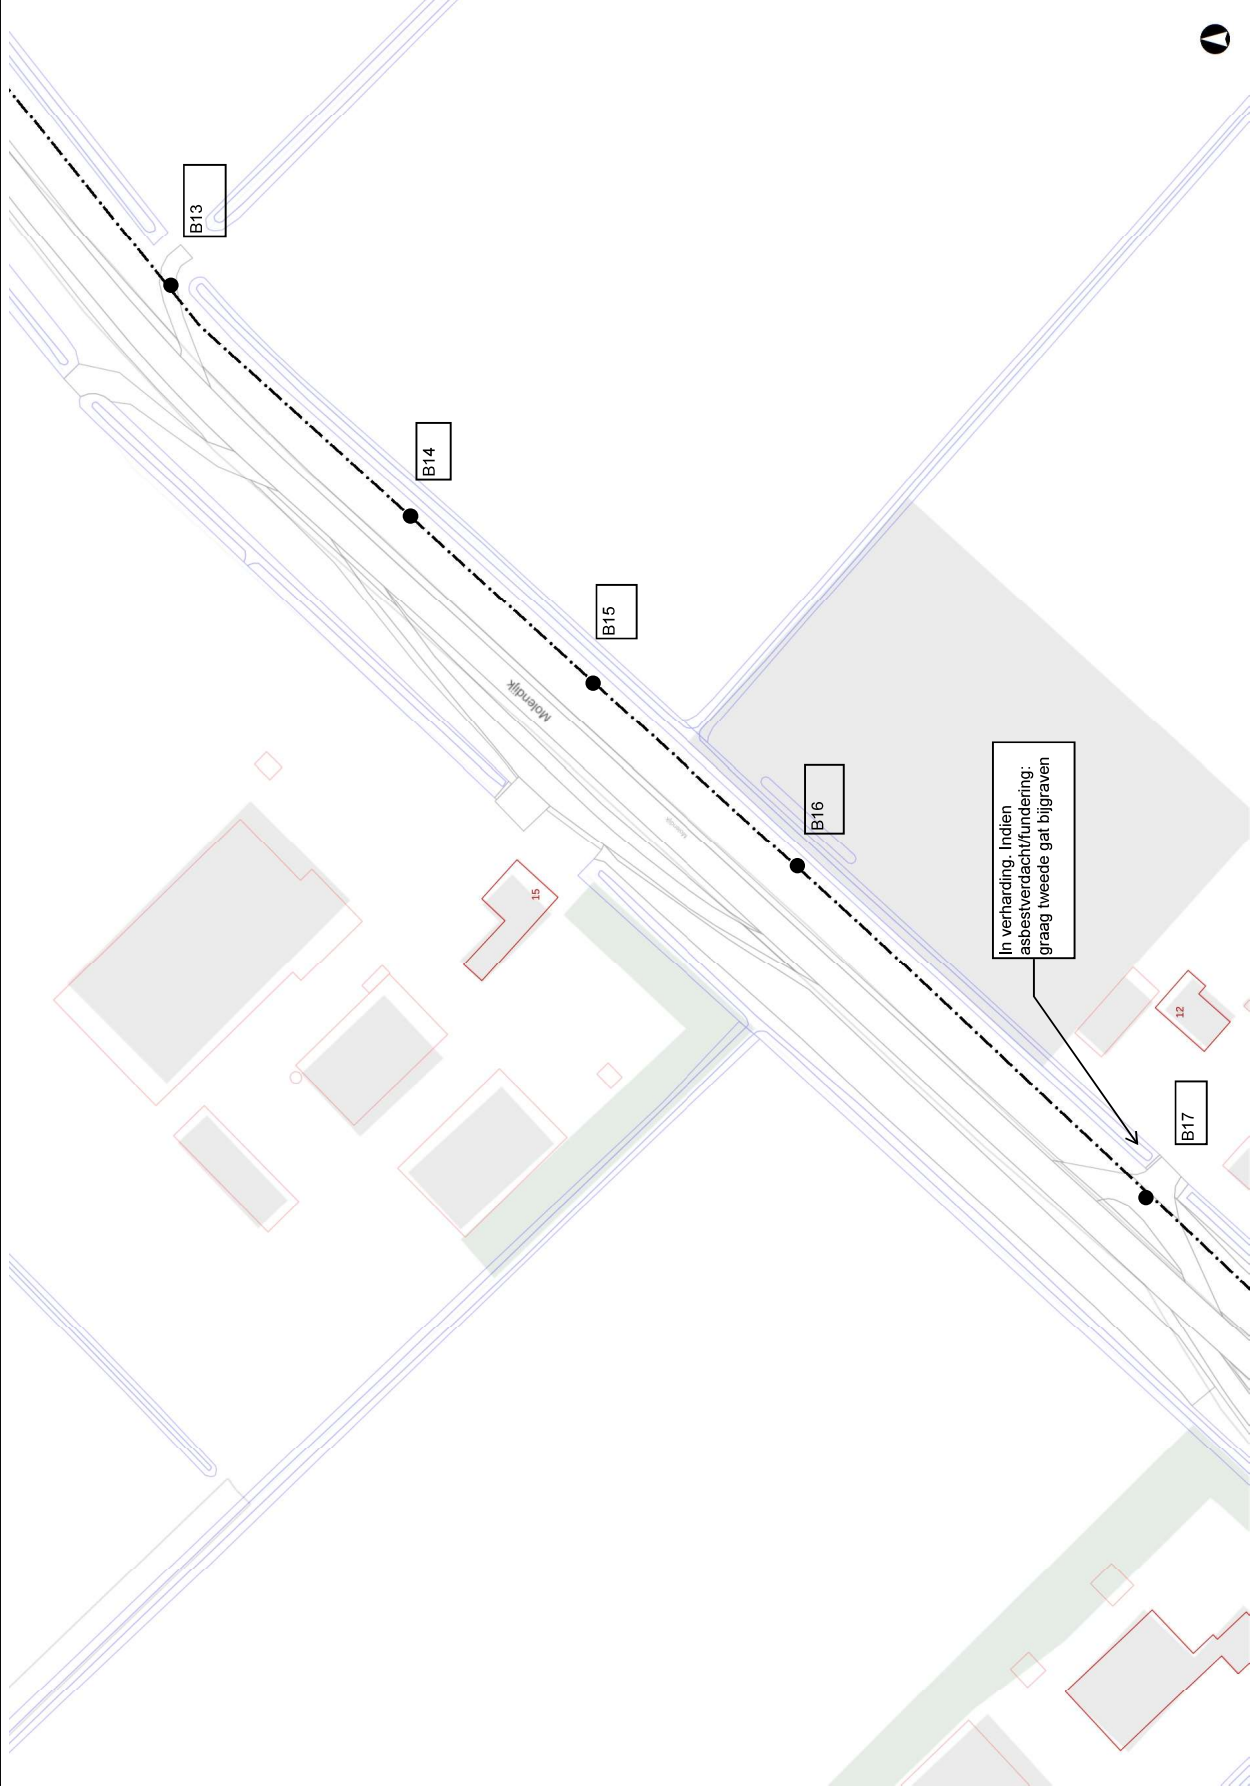

0 25,0 50 Meters

RD\_New  
© Antea Group, 04-aug-2020

Deze kaart is via internet aangemaakt en is alleen ter referentie. Er kunnen geen rechten aan de kaartlagen worden ontleend.  
Deze kaart is niet bedoeld voor navigatie.