




- Legenda**
- Tracé
 - BebouwingVlak
 - Bebouwing
 - Nummeraanduidingreeks
 - Az Nummeraanduiding

328594-B03

1: 500

Noot

Deze kaart is automatisch aangemaakt met Georeferentie Essentials.

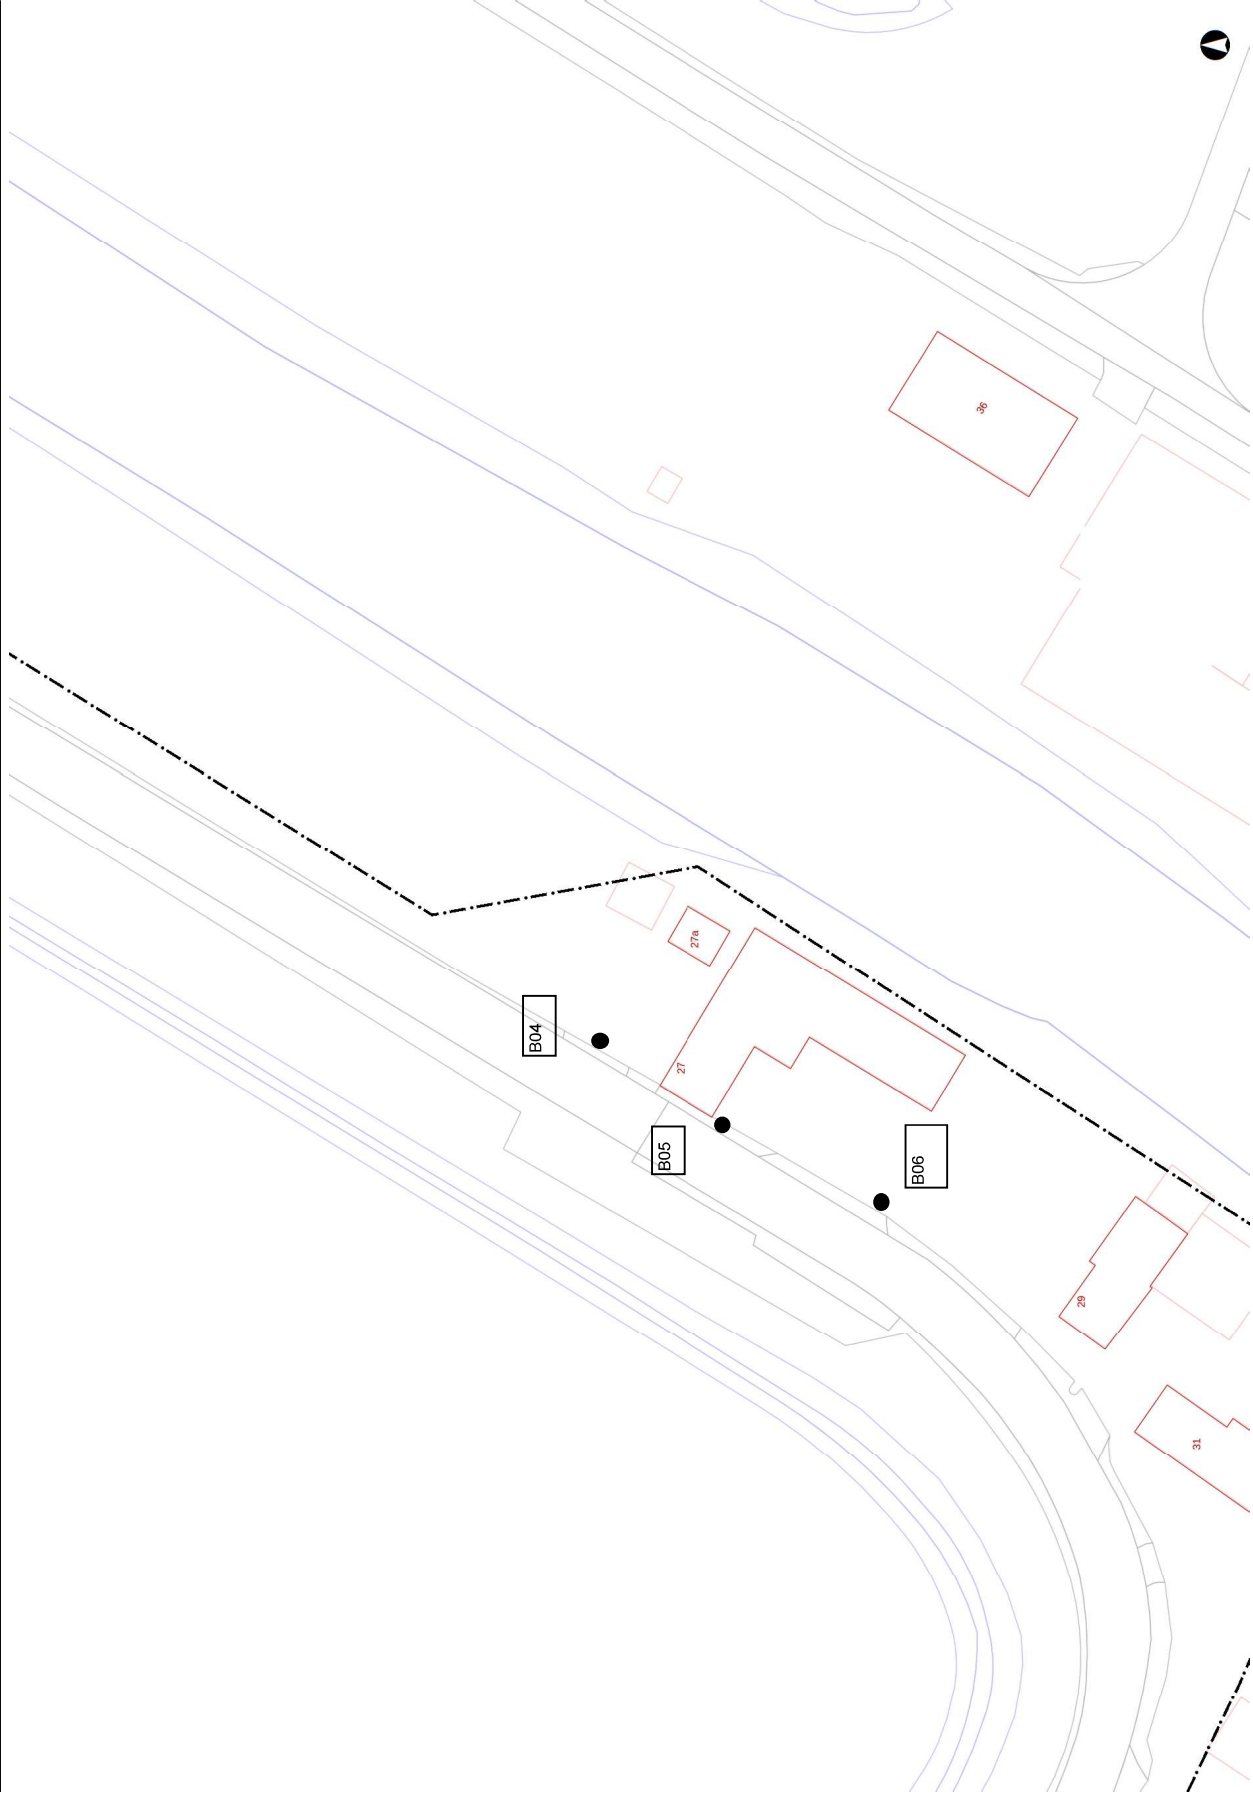

0 12,5 25 Meters

RD_New

© Antea Group 04-aug-2020

Deze kaart is via internet aangemaakt en is alleen ter referentie. Er kunnen geen rechten aan de kaartlagen worden ontleend.

Deze kaart is niet bedoeld voor navigatie.