




- Legenda**
- Tracé
 - BebouwingVlak
 - Bebouwing
 - Nummeraanduidingreeks
 - Az Nummeraanduiding

328594-B01

1: 1.000

Noot

Deze kaart is automatisch aangemaakt met Georeferentie.

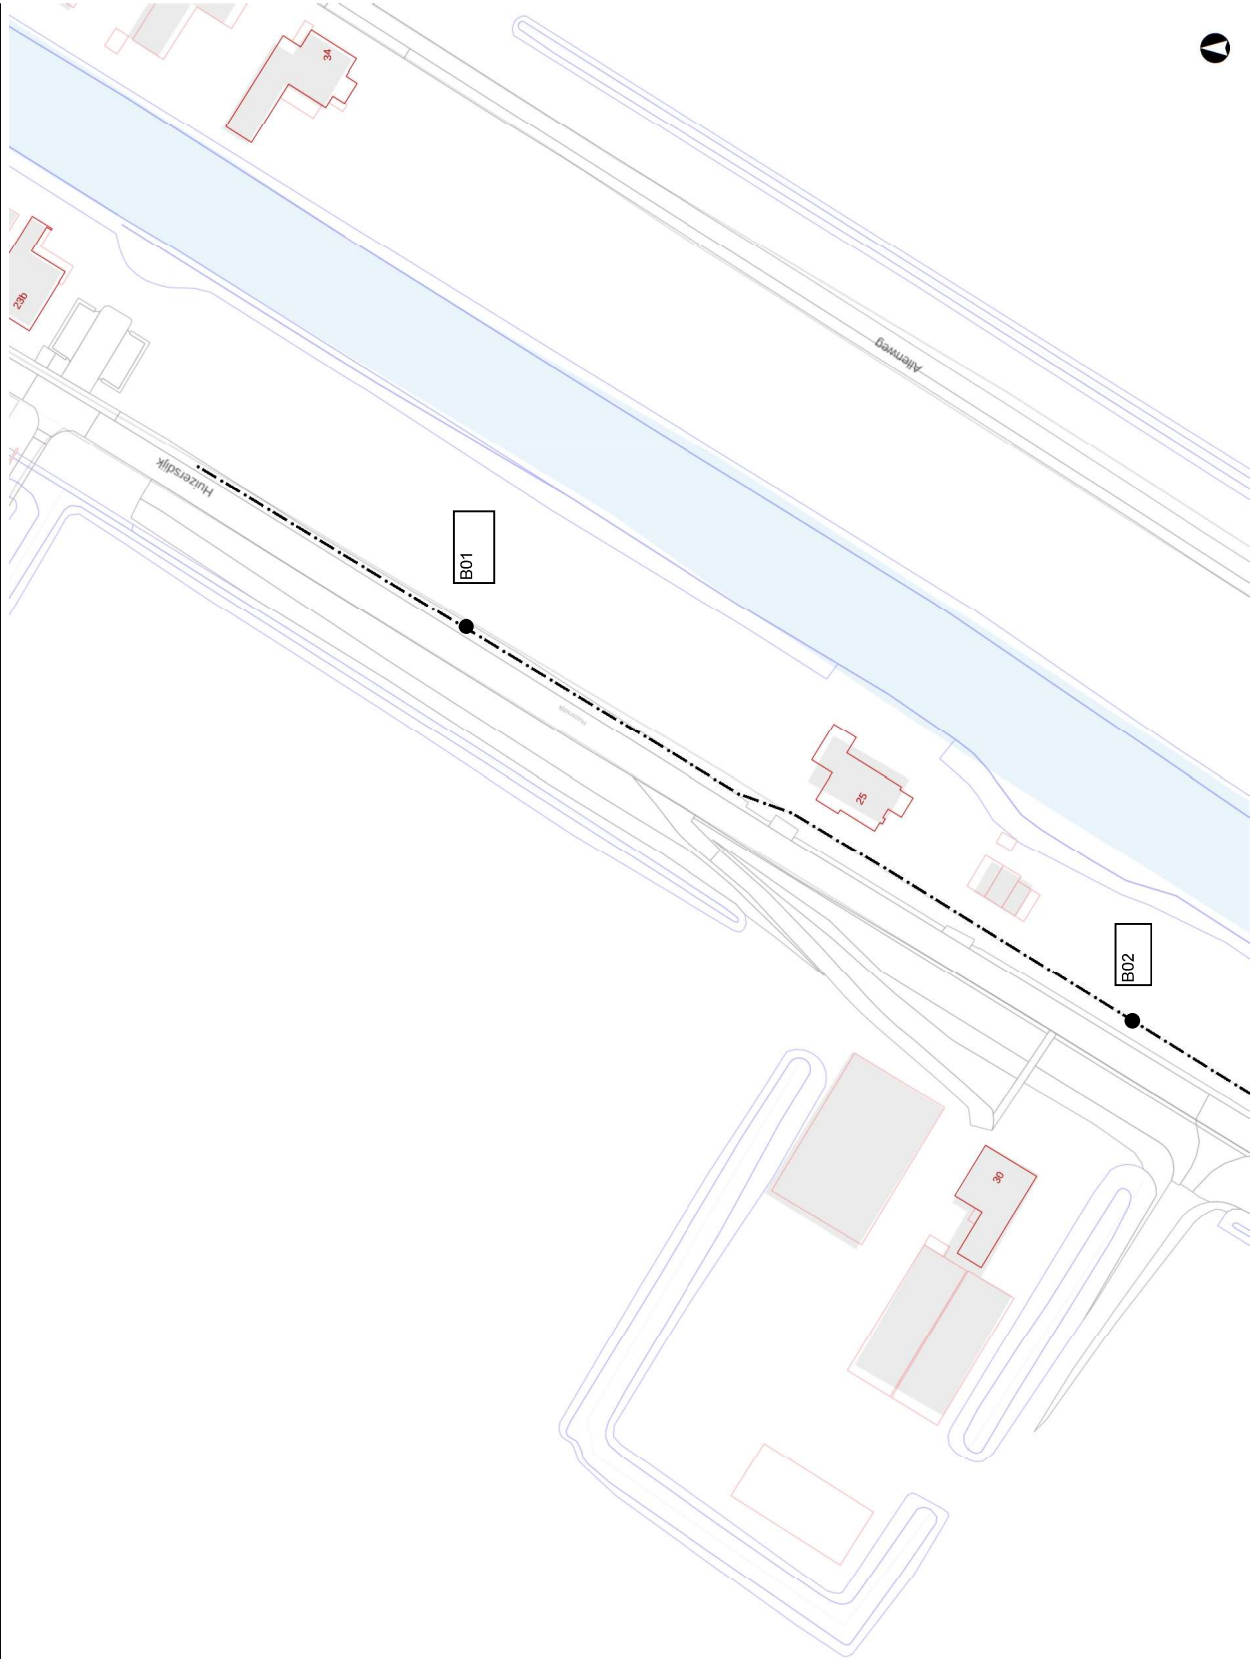

Deze kaart is via internet aangemaakt en is alleen ter referentie. Er kunnen geen rechten aan de kaartlagen worden ontleend.
Deze kaart is niet bedoeld voor navigatie.