



0460313.149 Molendijk Standaardarbuiten

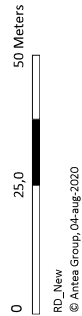

- Legenda**
- Tracé
 - BebouwingVlak
 - Bebouwing
 - Nummeraanduidingreeks
 - Az Nummeraanduiding

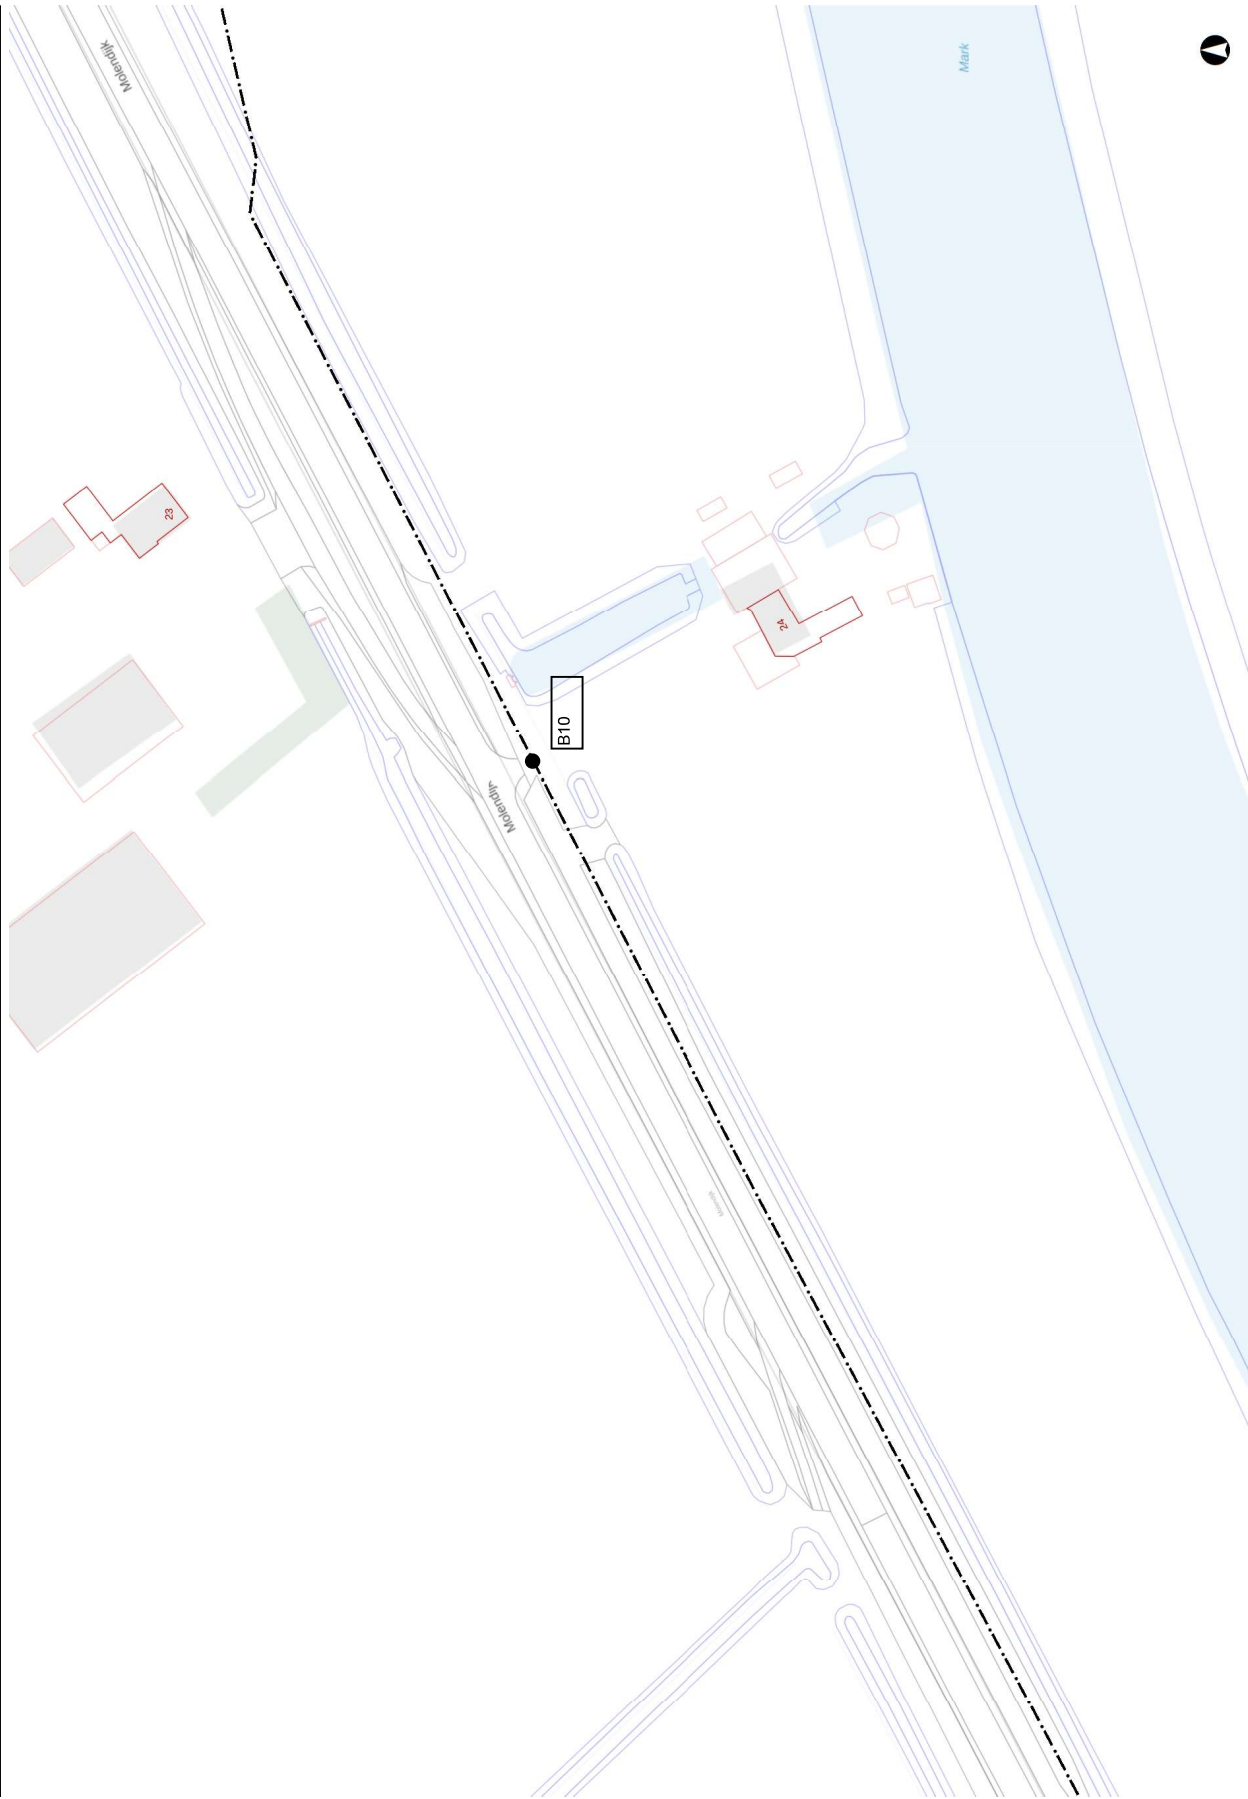

Deze kaart is via internet aangemaakt en is alleen ter referentie. Er kunnen geen rechten aan de kaartlagen worden ontleend.
Deze kaart is niet bedoeld voor navigatie.

328594-B06

1: 1.000

Noot

Deze kaart is automatisch aangemaakt met Georeken Essentials.