


bijlage referentieontwerp

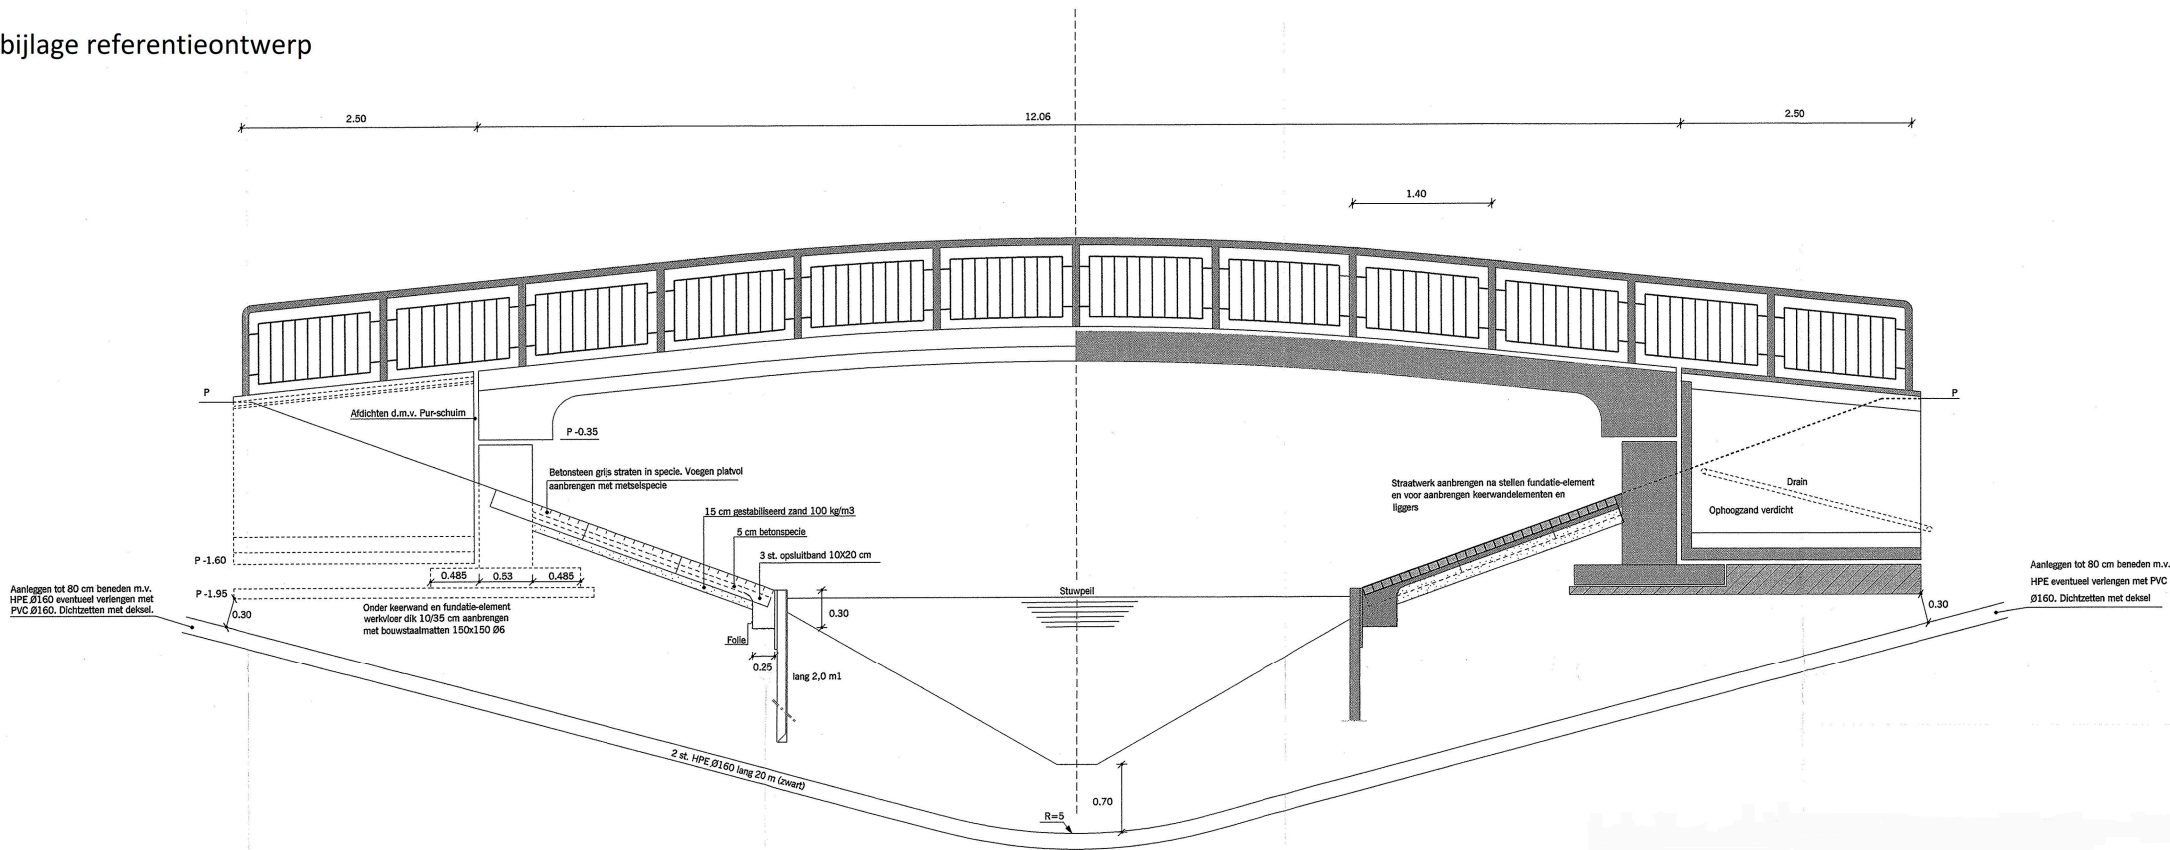

ZIJAANZICHT - LANGSDOORSNEDE