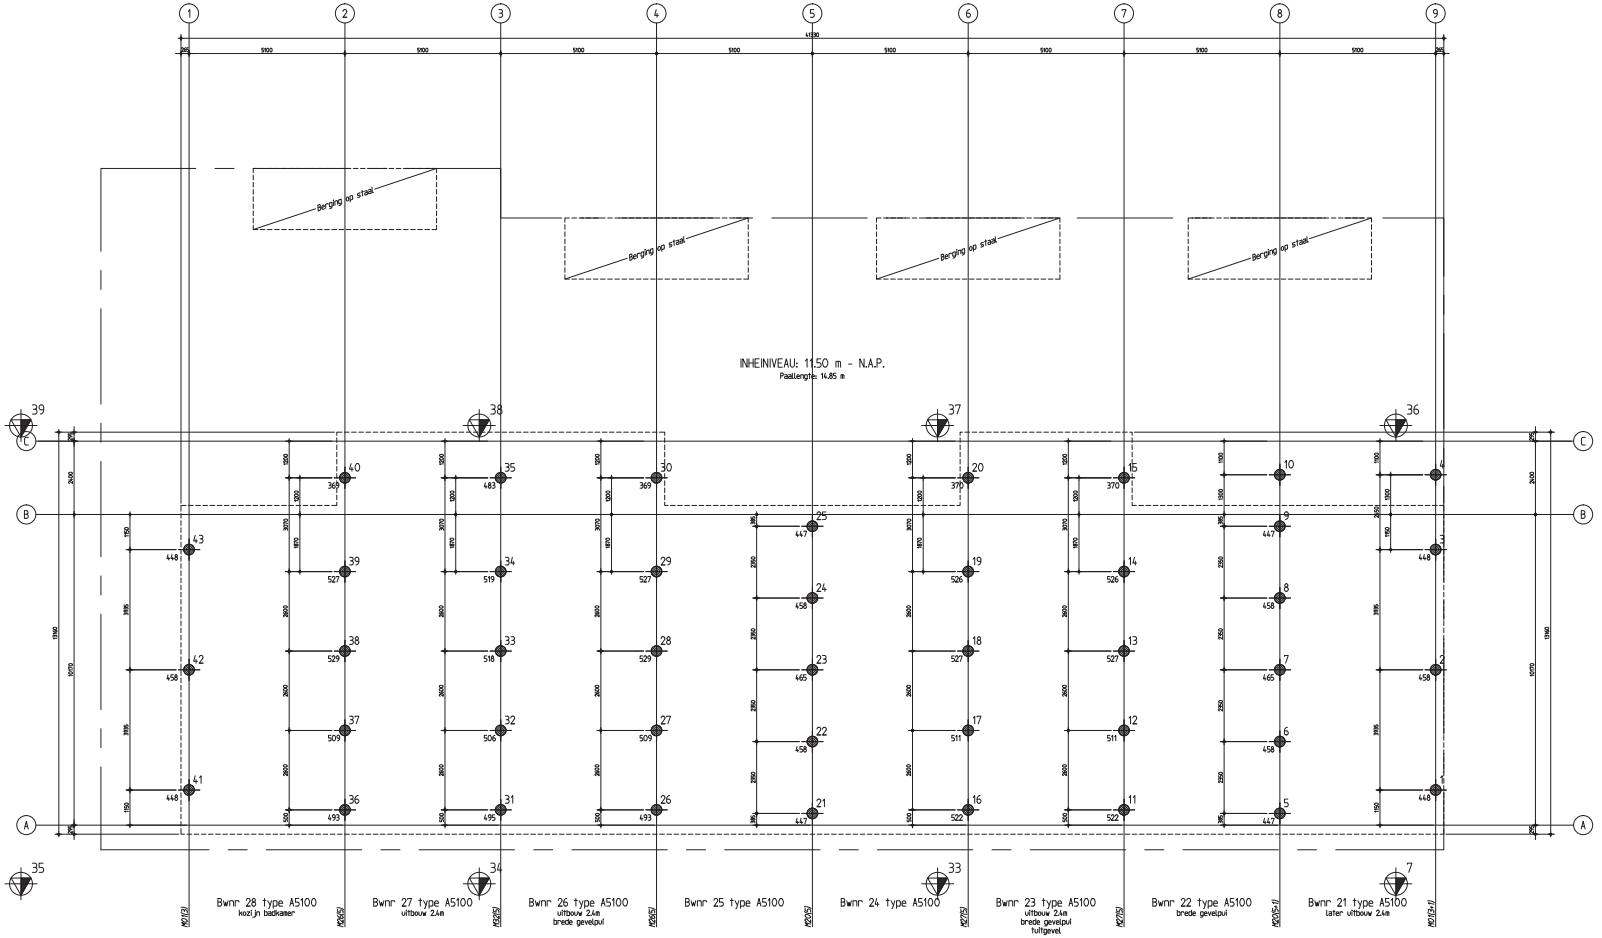

Palenspecificatie avegaar palen

Type	Afmetingen Avegaarpalen	Lengte in meters 14.85	14.95	16.95				totaal
	ø 300							
	ø 350	43						43
	totaal	43						43

Renvooi:

Peil woningen: 4.35 m + N.A.P.
bovenzijde van de avegaarpalen
t.p.v. woningen: 3.35 m + N.A.P.

Peil losse bergingen: 4.30 m + N.A.P.
De bergingen worden op staal gefundeerd

77 ← Paalnummer
Paaltype
Paalbelasting in kN.

Sondering
01 ← Sonderingnummer
Sondering met kleefmeting

NORMALE SITUATIE

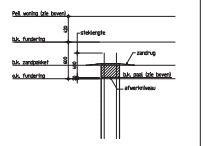

1. Paal wordt gewuld tot bovenkant zandrug
2. Afwerker schept de beton uit de paal en werkt deze vlak af op op 20+ onderkant fundering
3. Na verharding wordt de paal doorgemeten.

GERINGE "ONDERSTORT PAAL"

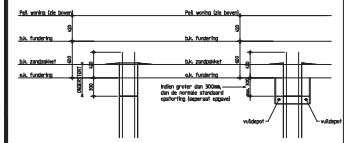

1. Paal heeft een onderstort
2. Paal wordt doorgemeten
3. Paal is ok
4. Bovenpui uitgraven tot onderkant fundering
5. Ruime kist om de paal
6. Kapening fundering aanbrengen
7. Klat & paalkop schoonspuiten. Ruimte naast paal voor opvang vuil.
8. Opstorting paal wordt gelijk met de fundering meegestort

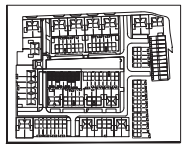

wijzigingsdatum	omschrijving

VOCON Engineering B.V.
Veeweg 105, Postbus 16
3350 AA PAPENDRECHT
Telefoon 078 64 21 300
E-mail post@vocon.info

opdrachtgever
VORM Ontwikkeling B.V.

werk	get	datum
De Laverie fase 1B Oosterhout	LRN	17-01-2020
onderdeel	gez	werk
Palenplan bouwnummer 21 t/m 28 - Blok 1	EK	975
architect	schaal	blad
Schippers Architecten BNA	1:50	P01