




Doorsnede A-A
Schaal: 1 : 200

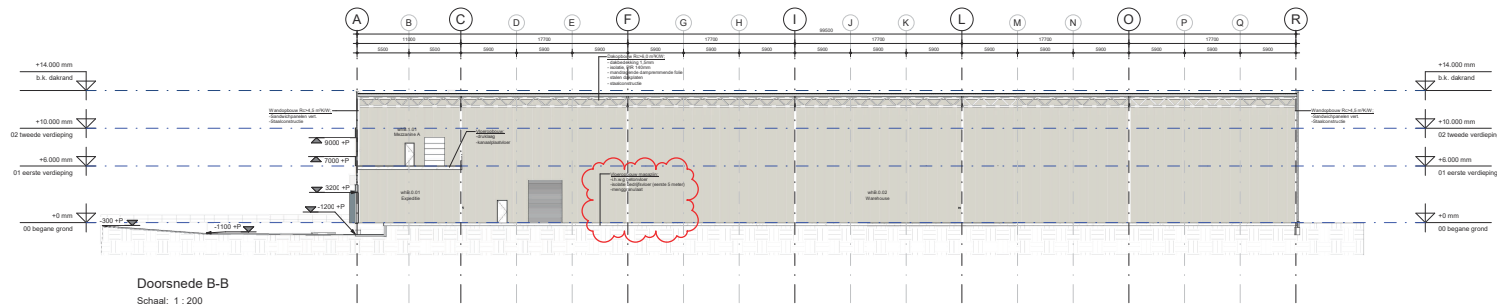


Doorsnede B-B
Schaal: 1 : 200

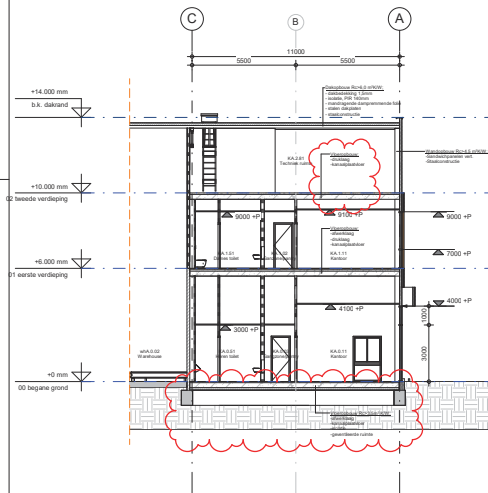


Doorsnede C-C
Schaal: 1 : 100

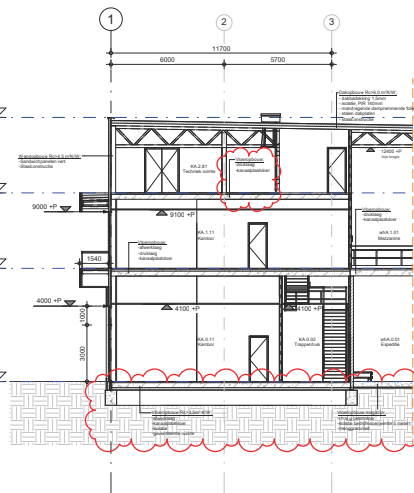


Doorsnede D-D
Schaal: 1 : 100

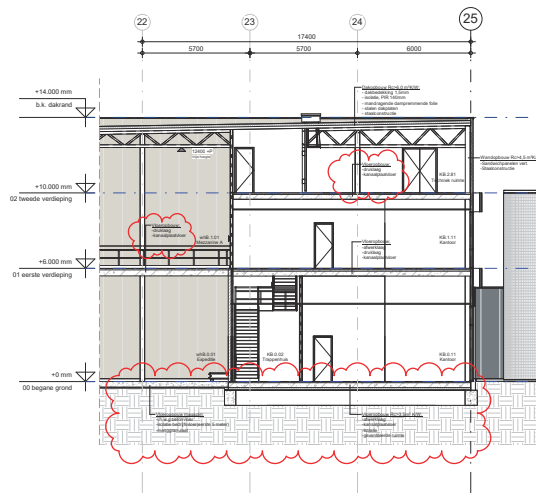

Doorsnede E-E
Schaal: 1 : 100

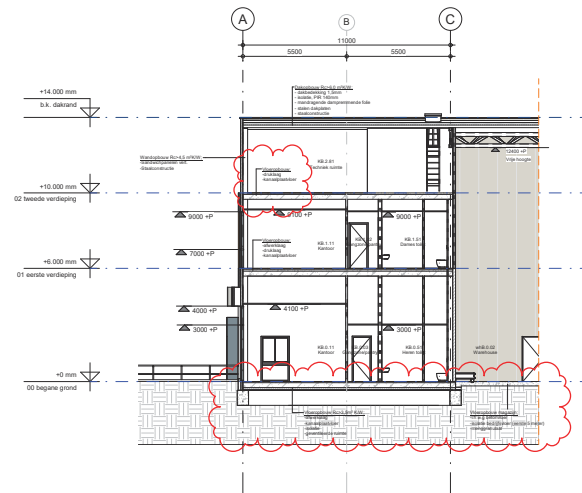

Doorsnede F-F
Schaal: 1 : 100

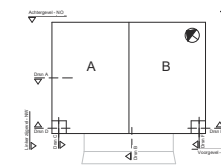

Projectinformatie			
- Fazantweg Moerdijk			
DEFINITIEF ONTWERP			
Ontwerp	20.05.2018	Project	1471
Doorsnede	1:100/1:200	Revisie	
Ontwerper	AA	Schaal	1:100/1:200
D 03-2			