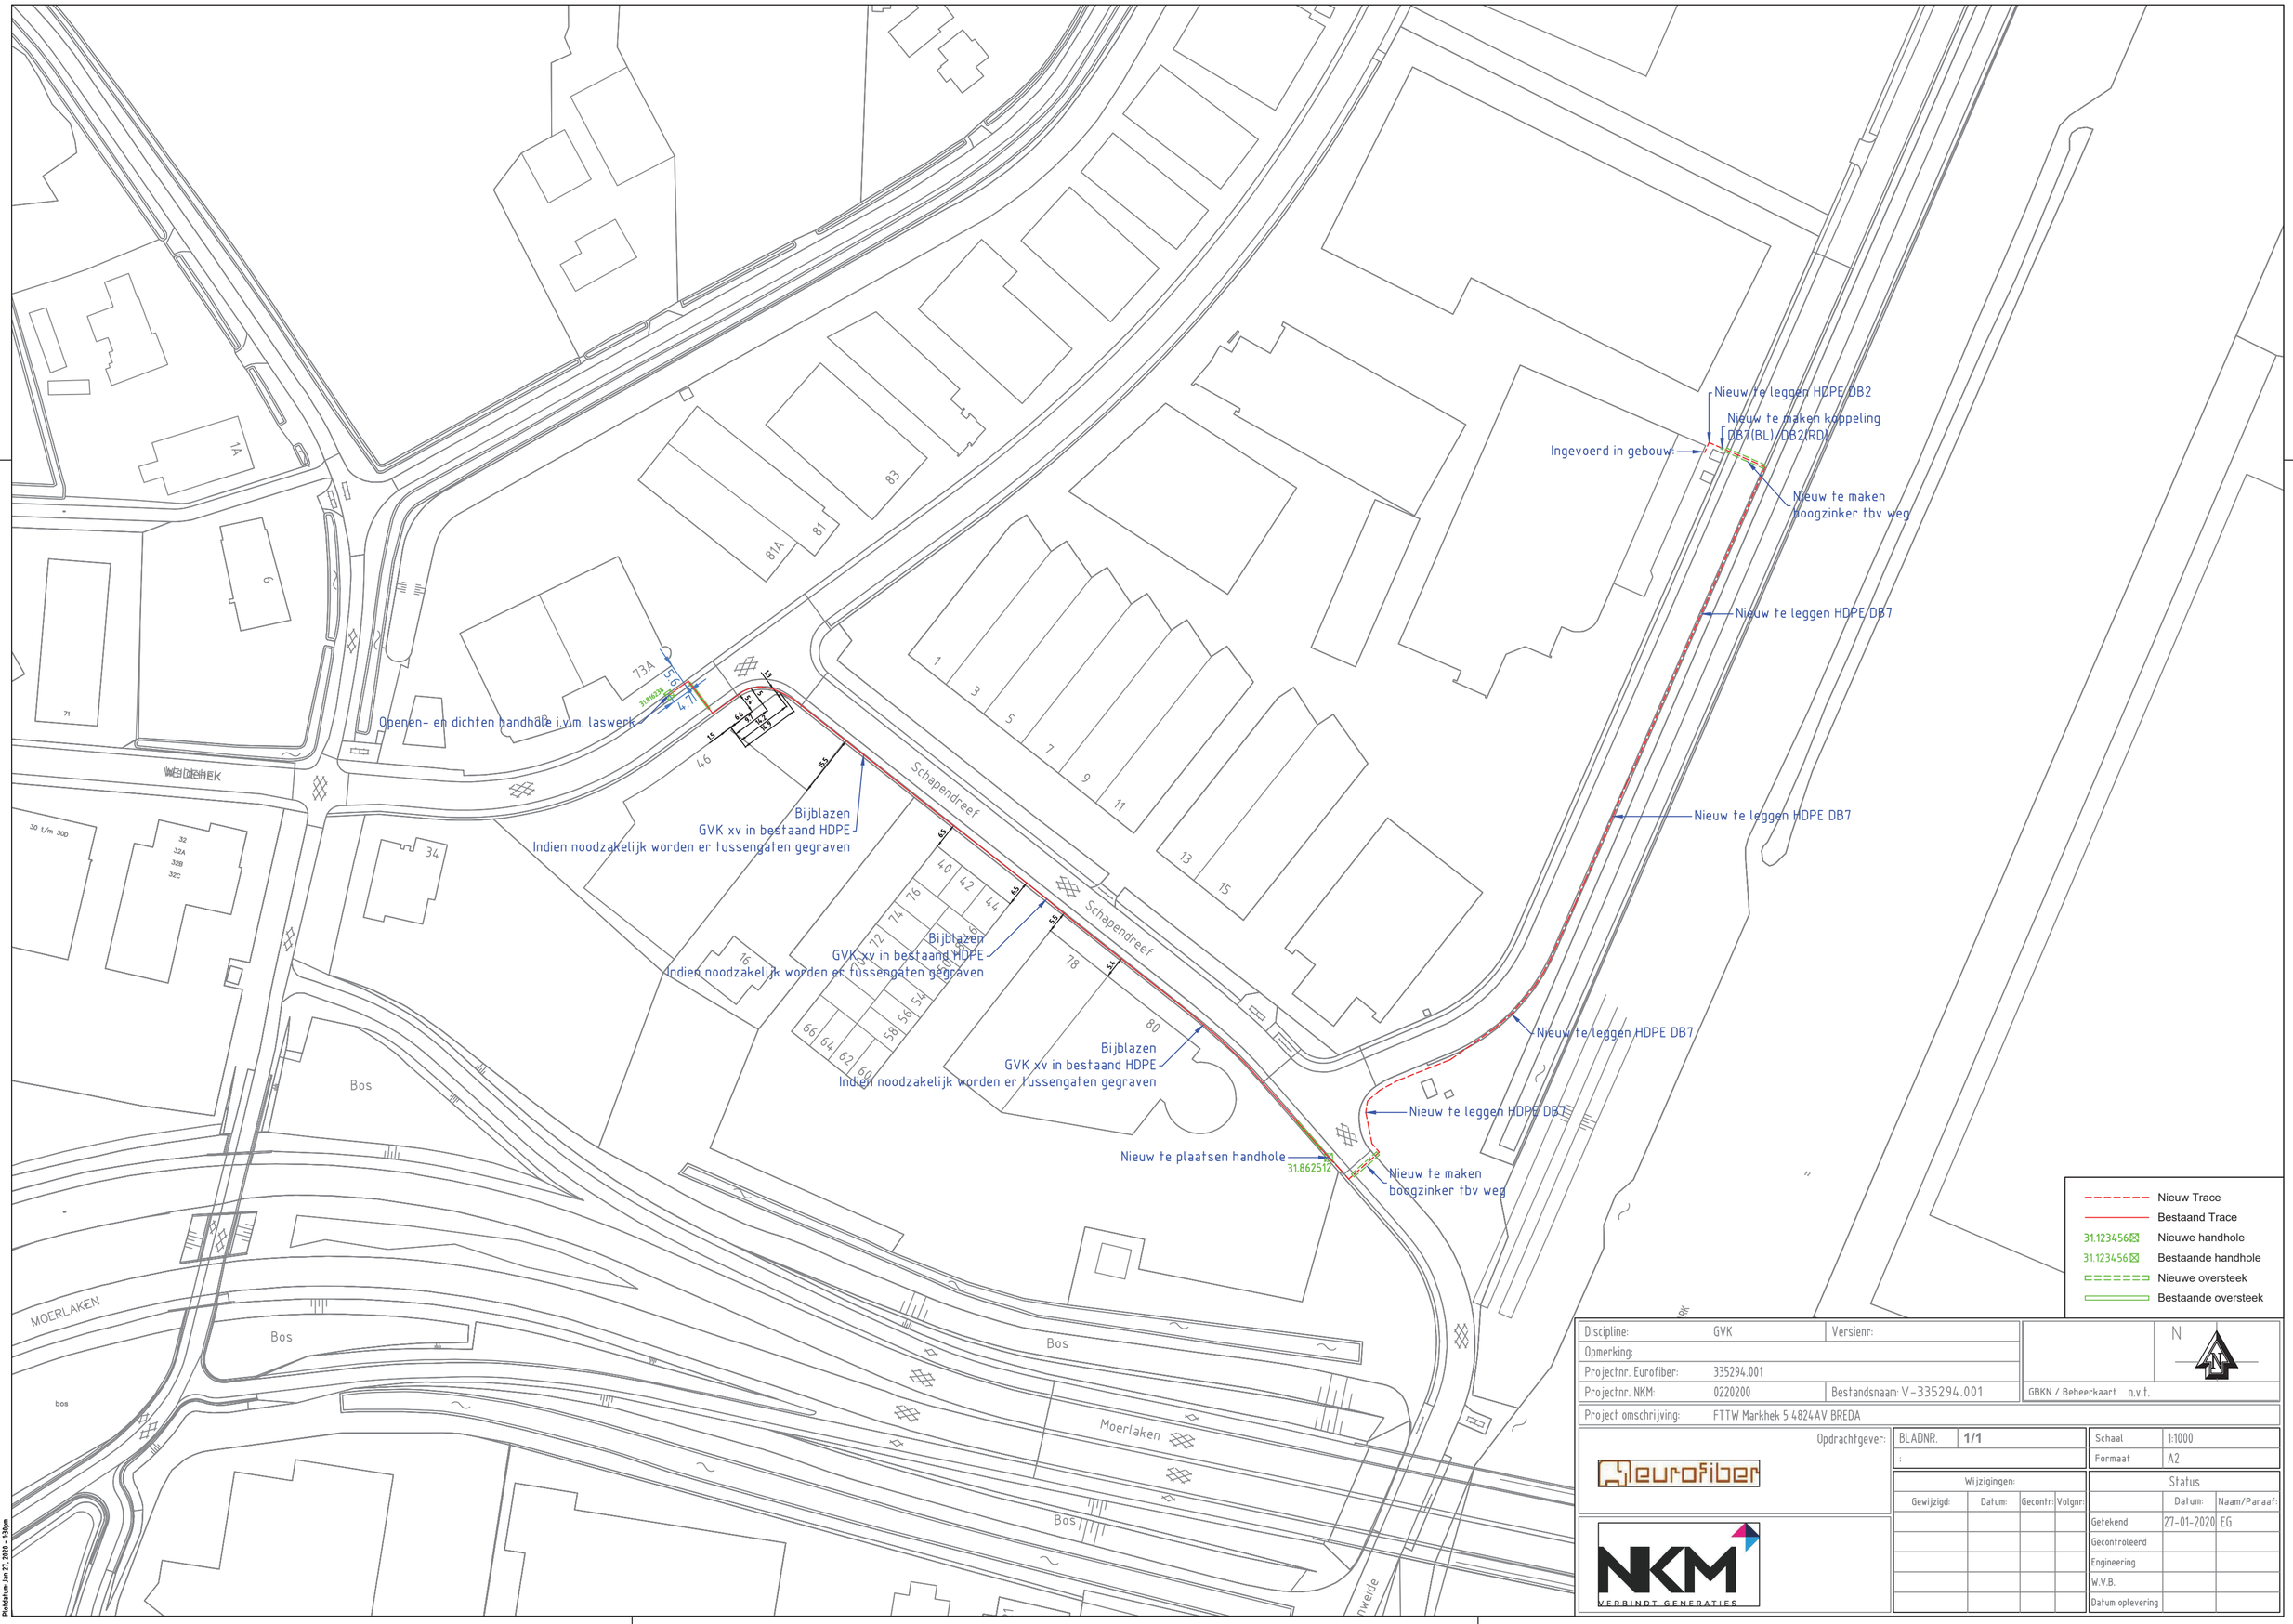

Discipline:	GVK	Versienr:	
Opmerking:			
Projectnr. Eurofiber:	335294.001		
Projectnr. NKM:	0220200	Bestandsnaam: V-335294.001	GBKN / Beheerkaart n.v.t.
Project omschrijving:	FTTW Markhek 5 4824AV BREDA		

Opdrachtgever:

BLADNR.	1/1	Schaal	1:1000
:		Formaat	A2

Wijzigingen:

Gewijzigd:	Datum:	Gecontr:	Volgnr:

Status

	Datum:	Naam/Paraaf:
Getekend	27-01-2020	EG
Gecontroleerd		
Engineering		
W.V.B.		
Datum oplevering		

Lokatie: C:\Users\Guilidjinski\Desktop\Drawing2.dwg
Plotdatum: Jan 27, 2020 - 1:30pm