

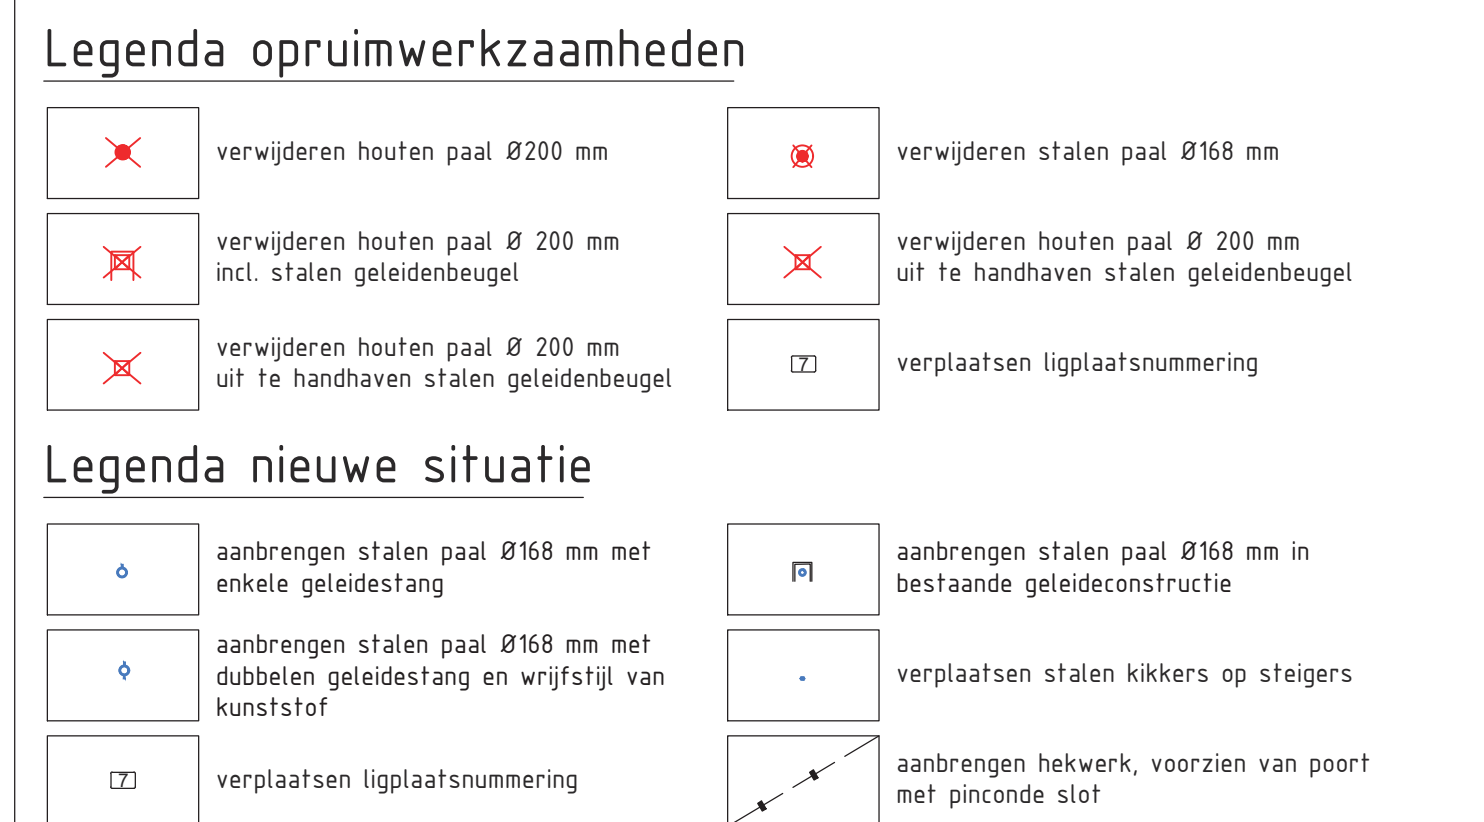
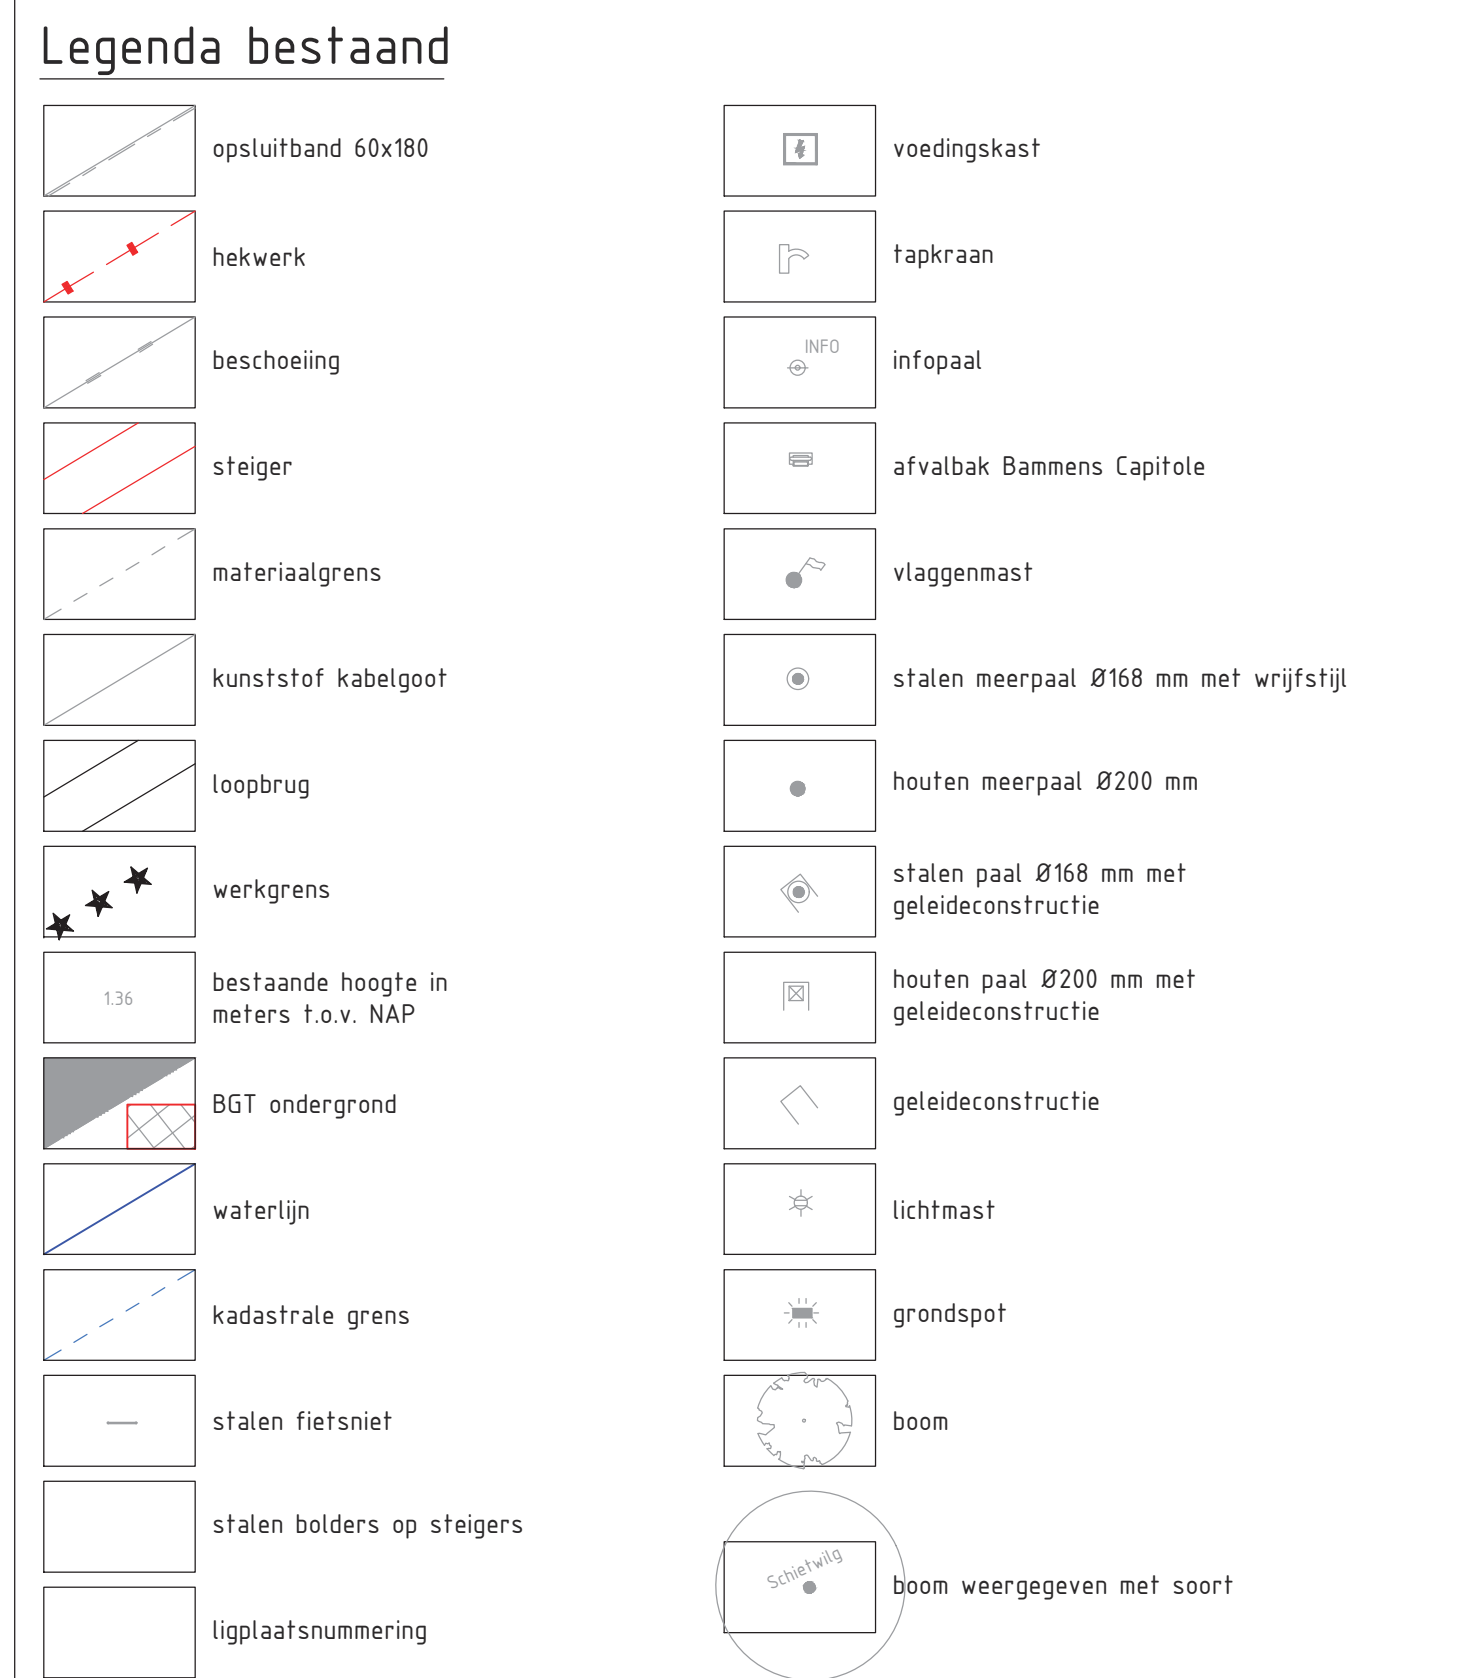


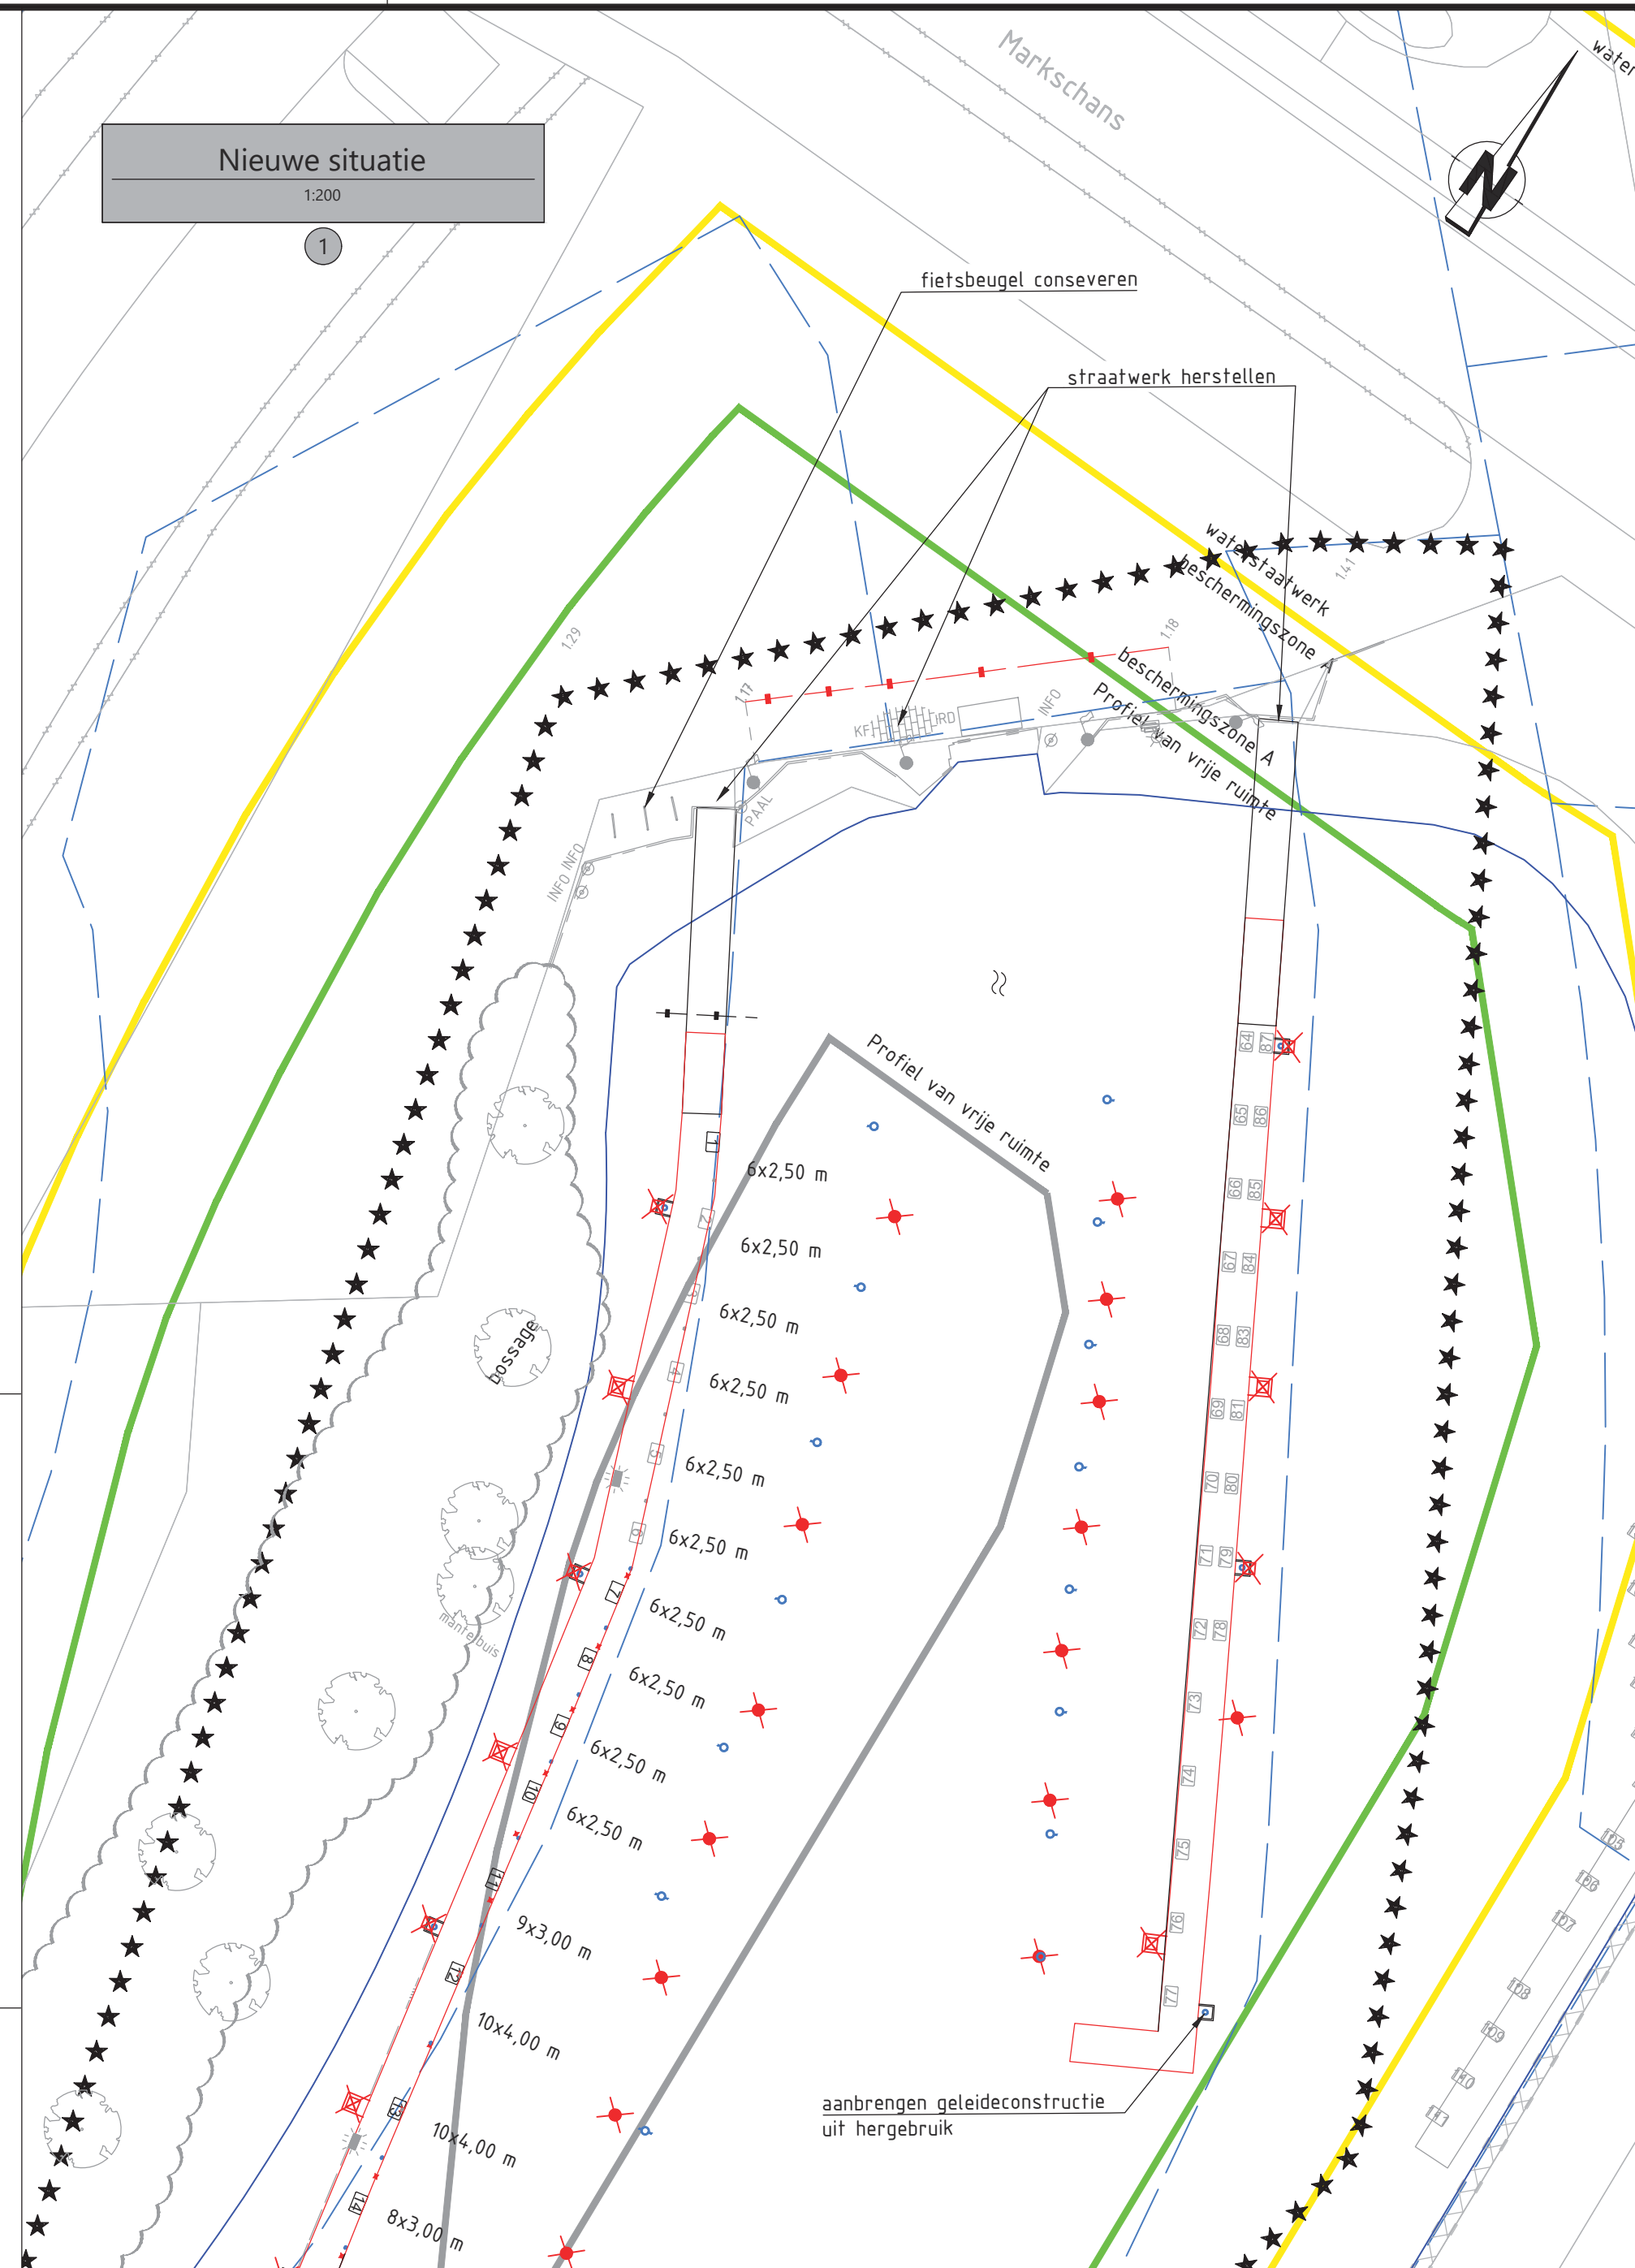

t.h.v. ligplaatsnr. 9 en 10
schaal 1:50

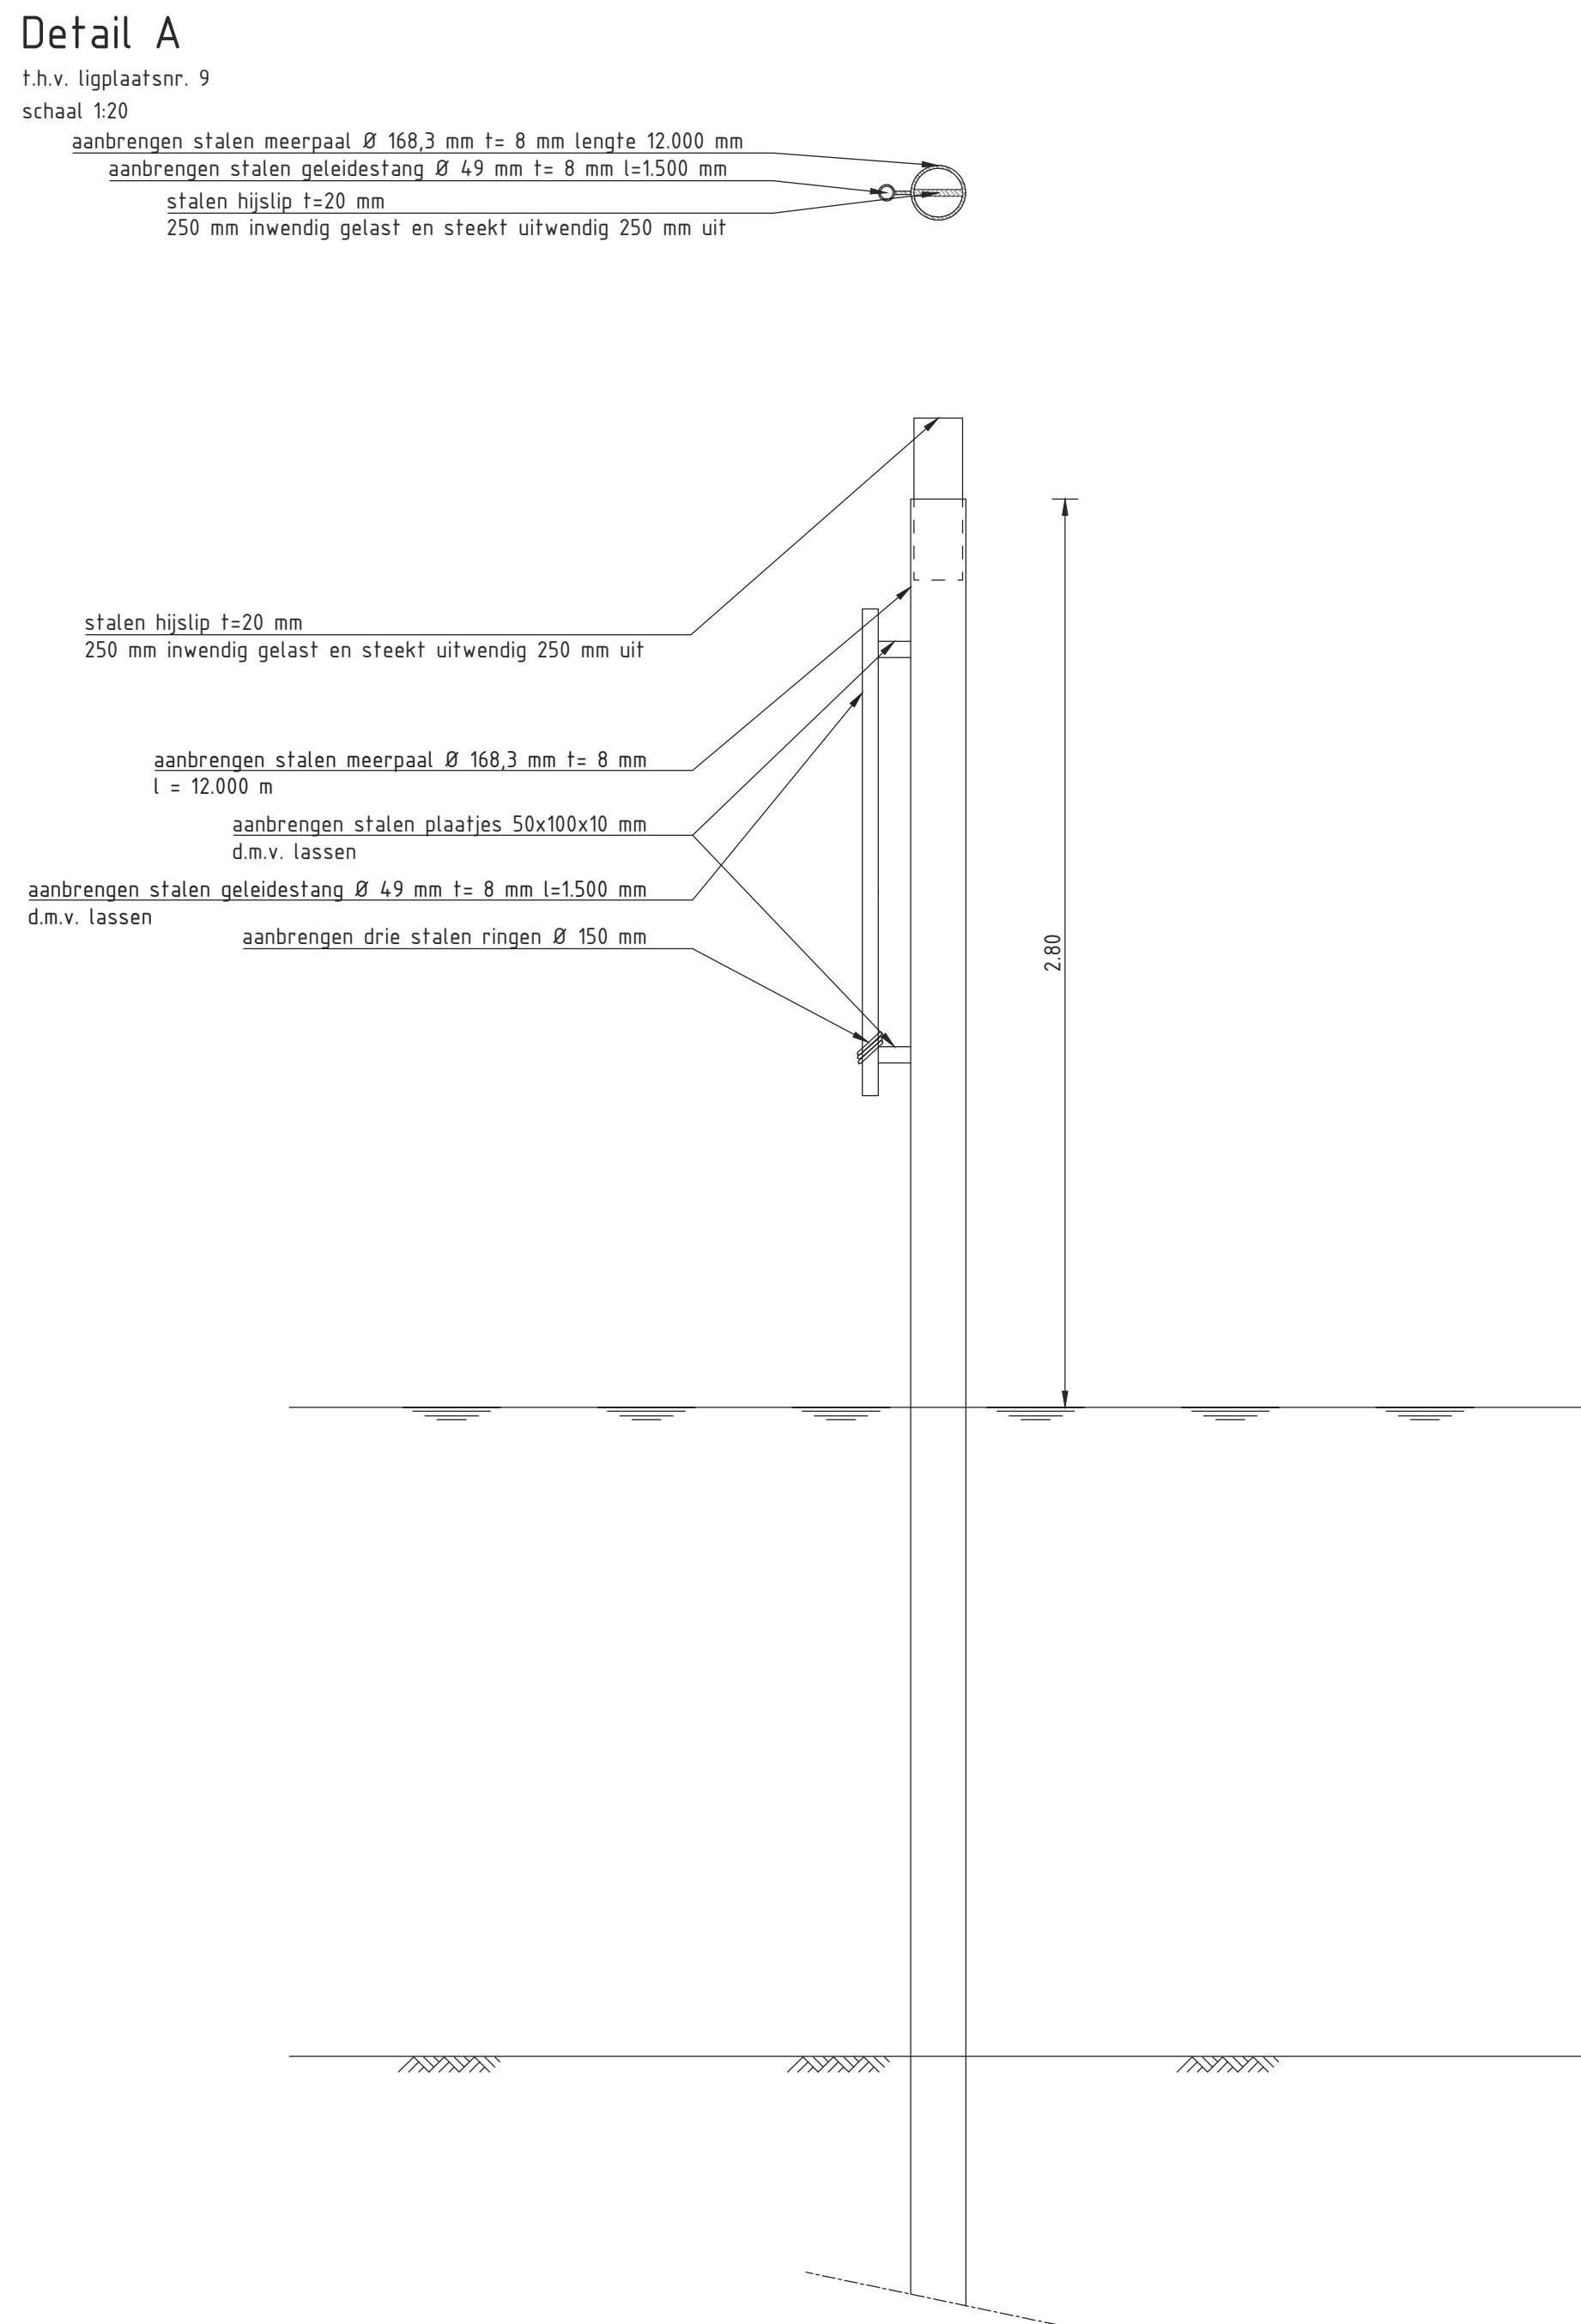

coördinator in meter [m] in het actueel BP-stelsel, tenzij anders vermeld coördinator in millimeter [mm], tenzij anders vermeld notaties in meter [m] of u MAF, tenzij anders vermeld materialen en ladingen indicatief weergeven					
Symbol	Wijziging	Datum	Getekend	Gecon.	Omschrijving
opdrachtgever: Gemeente Drimmelen A. Postbus 19 4802 AA Made T. 140162 E. www.drimmelen.nl 					
project: Onderhoudswerkzaamheden Haven Terheijden			 R&L consultants A. Elsthoedstraat 11 4201 JN Giesdon T. 0181 - 30 71 73 E. www.rconsultants.nl E. info@rconsultants.nl		
omschrijving: Uitvoeringstowp Onderhoudswerkzaamheden					
getekend	gecontroleerd		datum		documentnummer
			31-01-2020		DEFINITIEF
tekstnummer	format	schaal	bladen	tekeningnummer	
RL19GD1099	A0	1:200	1 1	1099-UO-02	